

Datum podání žádosti: **9.6.2020**  
Naše značka: 8/8025/ **2125** /20/AUTOMAT  
Datum vystavení: **9.6.2020**

**Inpros F-M s.r.o.**  
**Ing. Ondřej Kuča**  
**28.října 1639**  
**738 01 Frýdek-Místek**

## Vyjádření k existenci sítí a zařízení v provozování společnosti Ostravské vodárny a kanalizace a.s.

### Název stavby (akce)

**Demolice MŠ Chrjukinova**

### Zájmové území

Ulice: **Chrjukinova**  
Katastr: **Zábřeh nad Odrou**  
Parcela: **2127, 654/47**

### Stavebník

Název firmy: **Inpros F-M s.r.o.**  
Adresa: **28.října 1639**  
**738 01 Frýdek-Místek**

Ve vyznačeném území se nachází vodovod nebo kanalizace vč. ochranného pásma, případně další zařízení v provozování či majetku společnosti Ostravské vodárny a kanalizace a.s. Jejich orientační umístění je zakresleno v příložené situaci. Přesné vytyčení je možno objednat na oddělení dokumentace naší společnosti, ☎ 597 475 103.

Vodovodní řady a kanalizační stoky v provozování společnosti Ostravské vodárny a kanalizace a.s. budou respektovány dle §23 zákona č. 274/2001 Sb. v platném znění (ochranná pásma) a příslušných ČSN, zejména ČSN 73 6005 (prostorové uspořádání sítí technického vybavení).

Ochranná pásma jsou vymezena vodorovnou vzdáleností od vnějšího líce stěny potrubí nebo kanalizační stoky na každou stranu

- a) u vodovodních řadů a kanalizačních stok do průměru 500 mm včetně - 1,5 m,
- b) u vodovodních řadů a kanalizačních stok nad průměr 500 mm - 2,5 m,
- c) u vodovodních řadů a kanalizačních stok o průměru nad 200 mm, jejichž dno je uloženo v hloubce větší než 2,5 m pod upraveným povrchem, se vzdálenost podle písmene a) nebo b) od vnějšího líce stěny potrubí zvyšují o 1,0 m.

V ochranném pásmu nelze provádět zemní práce, výsadbu dřevin, terénní úpravy a budovat stavby a konstrukce trvalého nebo dočasného charakteru bez souhlasu naší společnosti.

**Toto vyjádření slouží pouze jako informace o daném území a podklad pro zpracování příslušné projektové dokumentace a nenahrazuje stanovisko naší společnosti k možnosti napojení na vodovod či kanalizaci ani pro účely správního řízení /např. řízení o umístění a povolení stavby, odstranění stavby, povolení změny užívání stavby nebo změny využití území/ a stanovisko k prodeji či směně pozemků či konání kulturní, sportovní a jiné akce.**

Ve vyznačeném území se dle našich podkladů nachází vodovodní a kanalizační přípojky ve vlastnictví majitelů připojených nemovitostí (existenci a průběh nutno ověřit u jednotlivých majitelů).


Ve vyznačeném území je plánovaná vodohospodářská stavba – investor statutární město Ostrava.

**Platnost vyjádření je 2 roky.**



Ing. Pavla Domanská  
vedoucí oddělení dokumentace

Příloha: situace

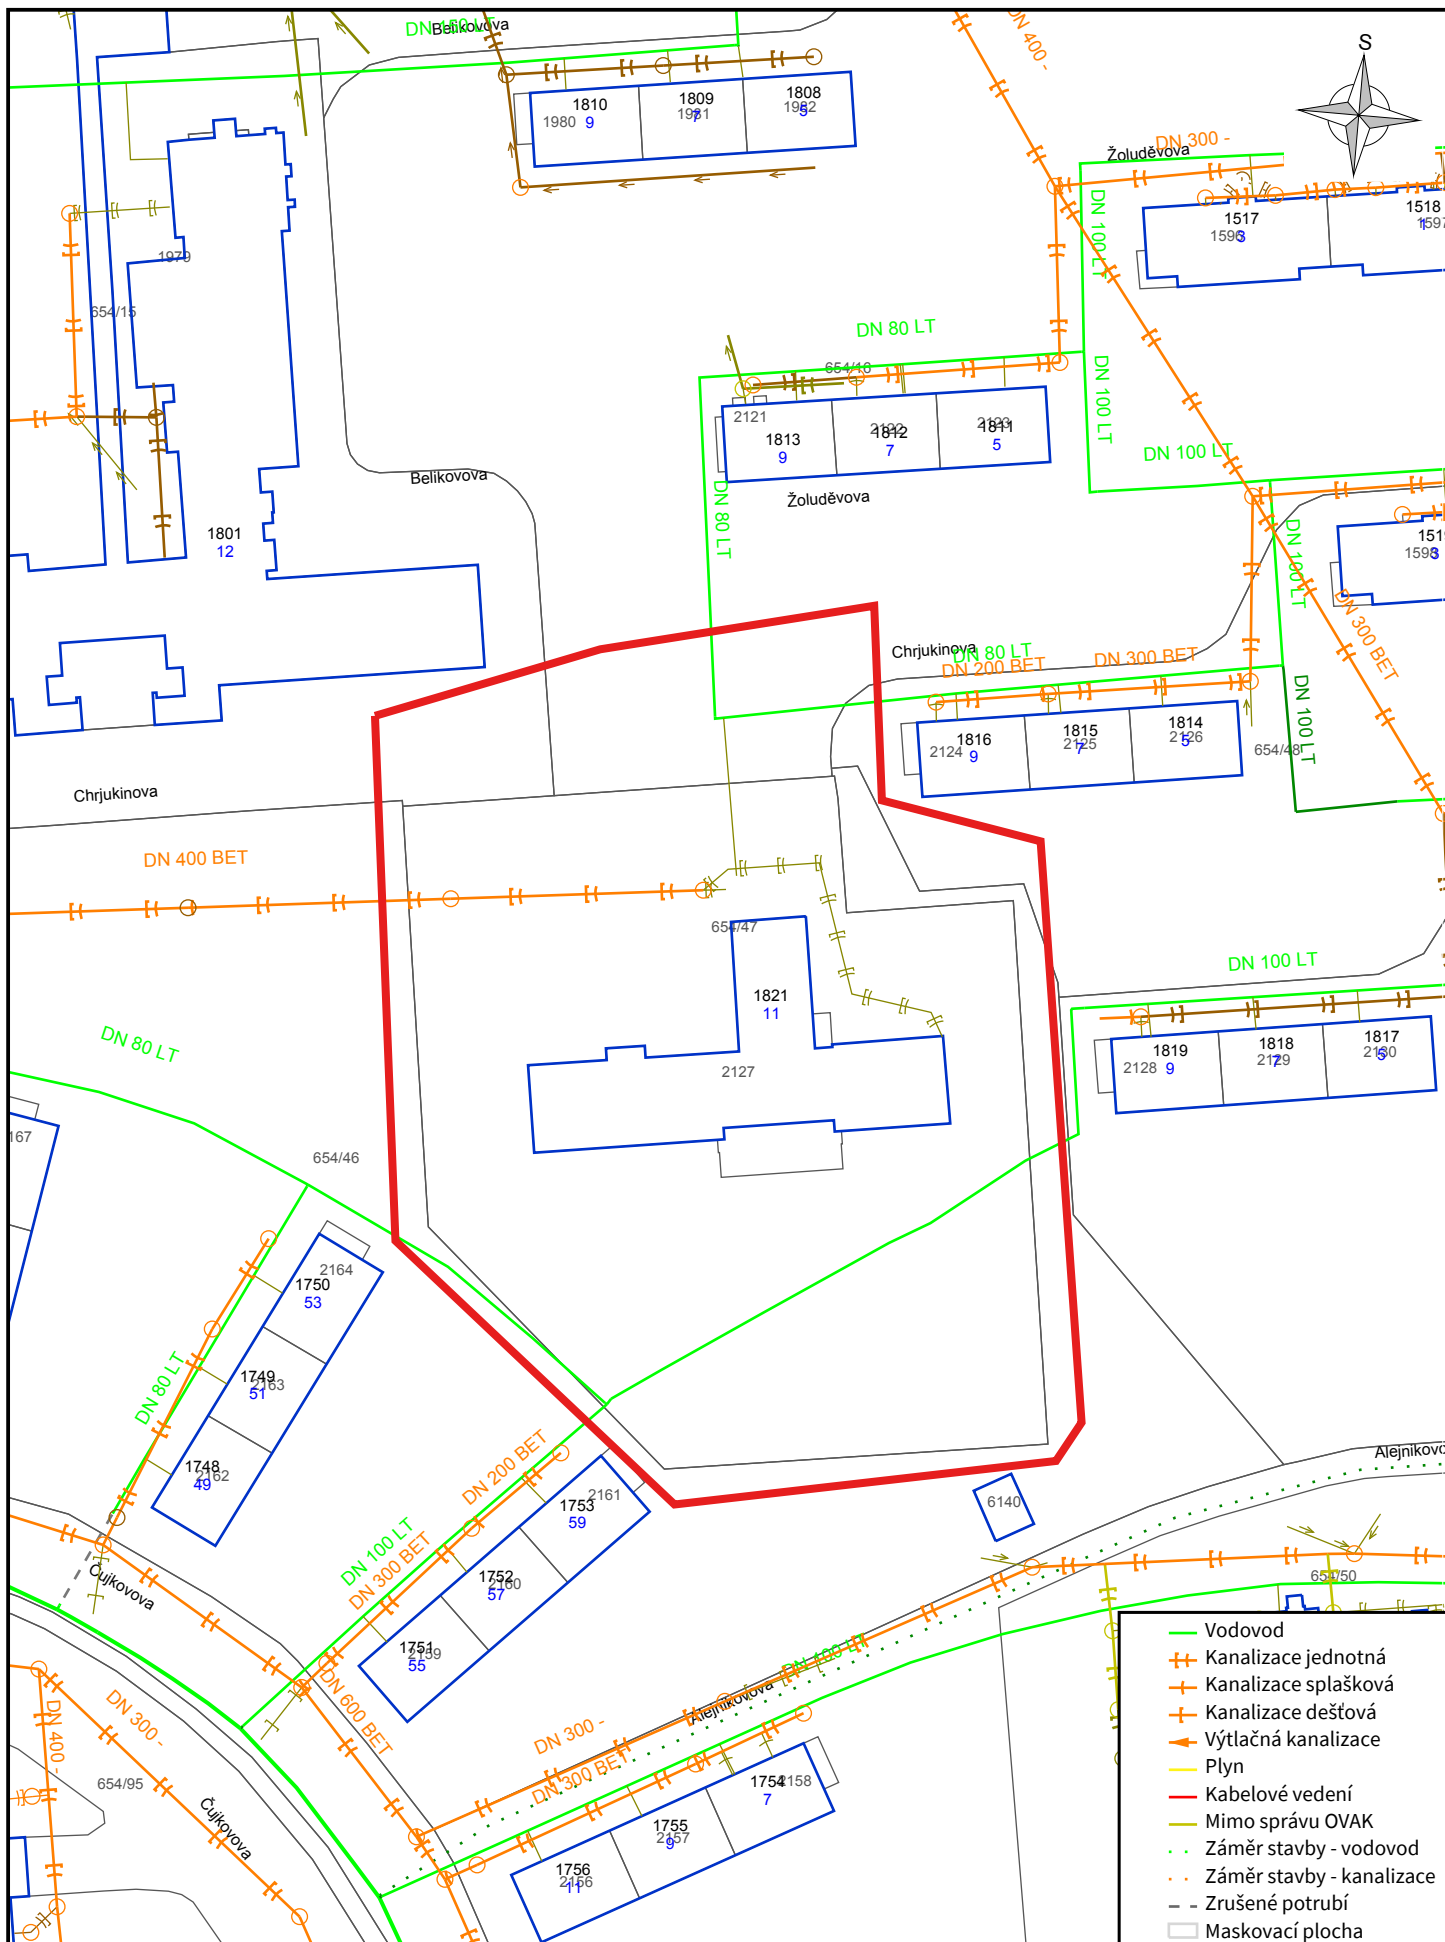

Název stavby (akce):  
Demolice MŠ Chrjukinova

Firma:  
Ostravské vodárny a kanalizace a.s.

Datum:  
9.6.2020

Číslo vyjádření:  
2125

Katastr:  
Zábřeh nad Odrou

Měřítko:  
1:1000

