



SVISLÉ SCHÉMA
NAPOJENÍ KOTLE

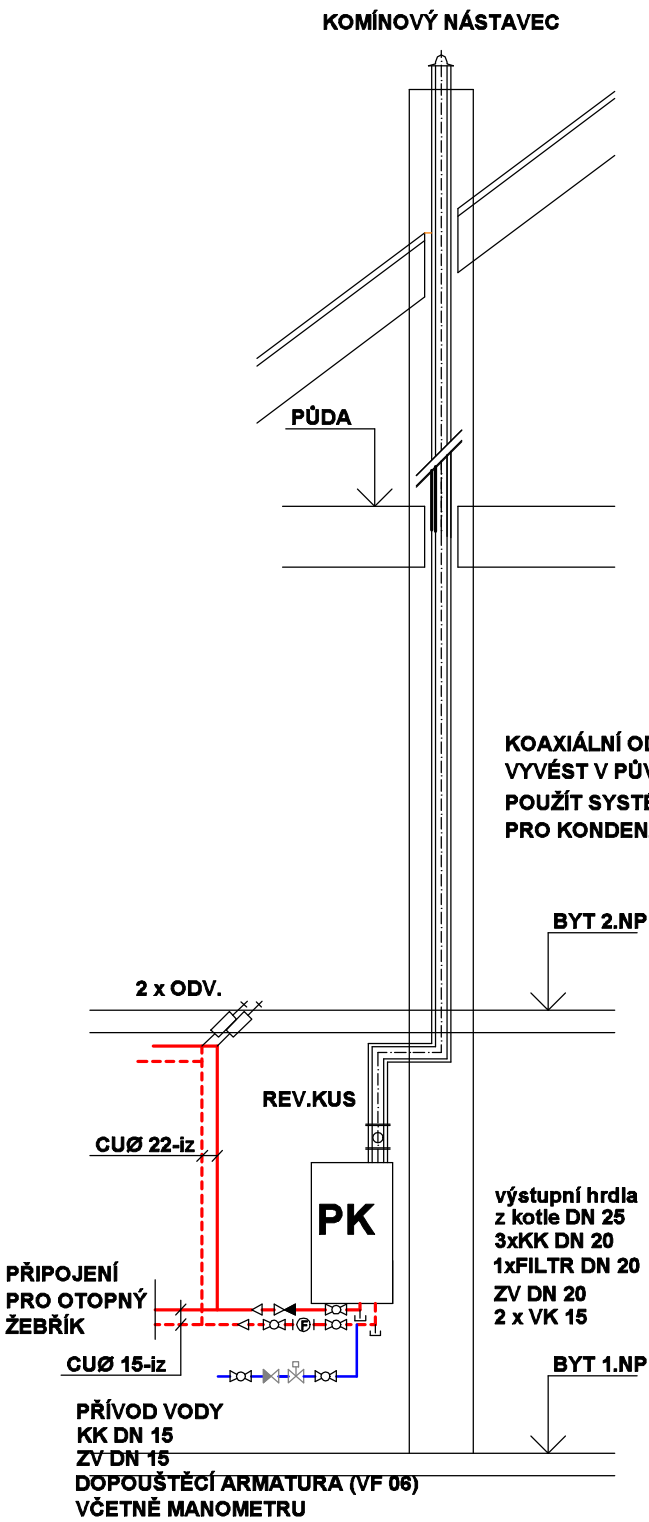

SVISLÉ SCHÉMA
ROZVODU VYTÁPĚNÍ

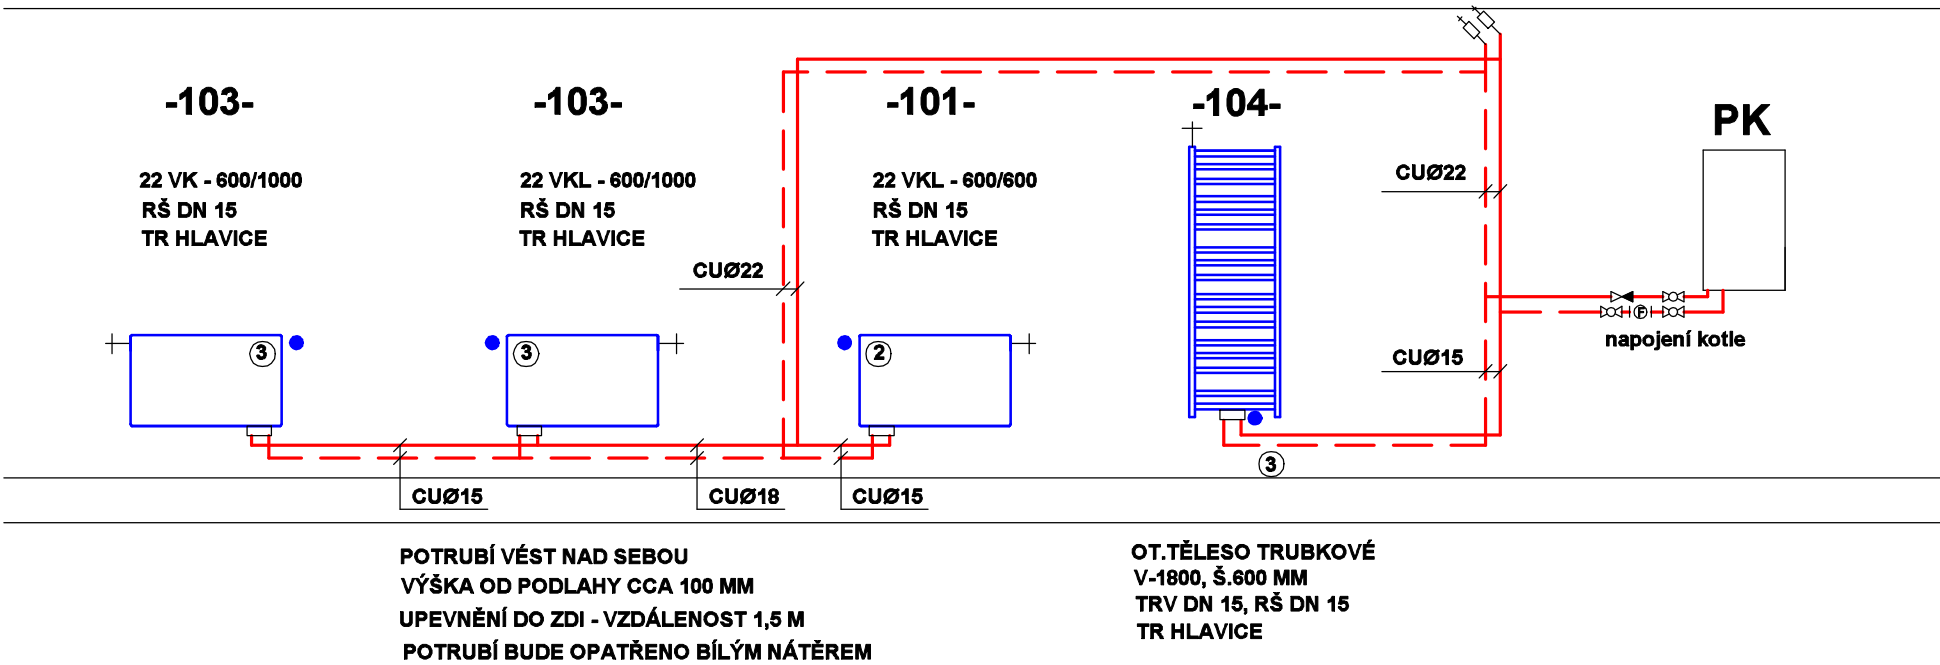

LEGENDA

PK KOTEL PLYNOVÝ ZÁVĚSNÝ KONDENZAČNÍ
KOMBINOVANÝ - NAPŘ. BAXI - LUNA PLATINUM +24
TEPELNÝ VÝKON VYTÁPĚNÍ 2,4 - 16,0 kW
TEPELNÝ VÝKON TUV 24,0 kW
SPOTŘEBA PLYNU - 0,40 - 2,61 M3/HOD
KOTEL V PROVEDENÍ "C" DLE TPG 704 01
TZN. NEZÁVISLÝ NA VNITŘNÍM PROSTŘEDÍ
KOAXIÁLNÍ ODKOURENÍ PRO KONDENZAČNÍ KOTLE Ø80/125
VYVĚST NAD STŘECHU STÁVAJÍCÍM KOMÍNOVÝM PRŮDUCHEM

TEPELNÁ ZTRÁTA - 3,6 kW
TEPLOTNÍ SPÁD - 70/50°C
TLAKOVÁ ZTRÁTA - 20,0 kPa

OBJEDNATEL/STAVEBNÍK	ZHOTOVITEL	VYPRACOVAL	
STATUTÁRNÍ MĚSTO OSTRAVA MĚSTSKÝ OBLVOD OSTRAVA-JIH HORNÍ 791/3 700 30 OSTRAVA-HRABŮVKA	ING.ELENA ČIMBUROVÁ soukromá projekční kancelář MARIÁNSKOHORSKÁ 3/2787, 702 00 OSTRAVA	ING. DANA PEIKERTOVIÁ NAD PLYNÁRNOU 1100/1 747 14 LUDGEŘOVICE	
STAVBA		ZAKÁZKOVÉ ČÍSLO	01/2022
OPRAVA VOLNÉHO BYTU Č. 2 , SLEZSKÁ 16, OSTRAVA-HRABŮVKA		STUPEŇ	PD PRO REALIZACI STAVBY
		MĚŘÍTKO	DATUM
OBSAH	SVISLÉ SCHÉMA	VÝKRES Č.	01/2022
DÍL	D1.4.2 - VYTÁPĚNÍ		KOPIE Č.
		03	