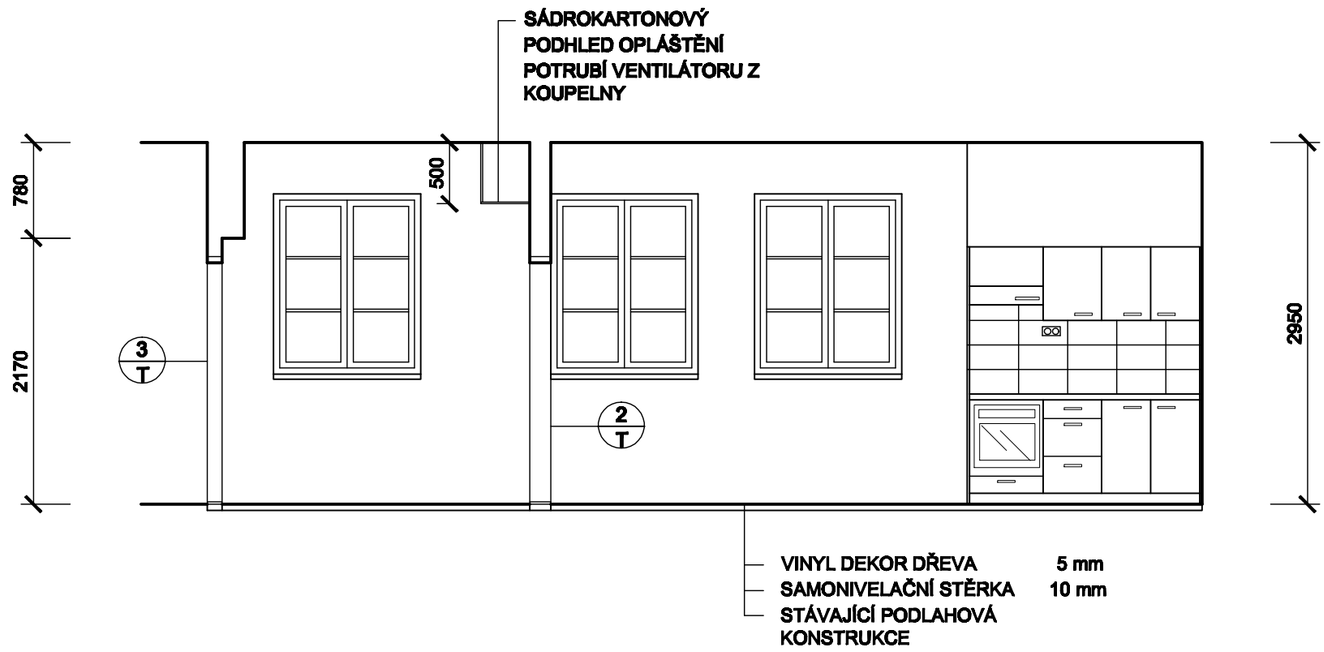

OBJEDNATEL/STAVEBNÍK	ZHOTOVITEL	VYPRACOVAL
STATUTÁRNÍ MĚSTO OSTRAVA MĚSTSKÝ OBVOD OSTRAVA-JIH HORNÍ 791/3 700 30 OSTRAVA-HRABŮVKA	ING.ELENA ČIMBUROVÁ soukromá projekční kancelář MARIÁNSKOHORSKÁ 3/2787, 702 00 OSTRAVA	ING.ELENA ČIMBUROVÁ soukromá projekční kancelář MARIÁNSKOHORSKÁ 3/2787, 702 00 OSTRAVA
STAVBA **OPRAVA VOLNÉHO BYTU Č. 2 , SLEZSKÁ 16, OSTRAVA-HRABŮVKA**		ZAKÁZKOVÉ ČÍSLO: 01/2022 STUPEŇ: PD PRO REALIZACI STAVBY MĚŘÍTKO: 1 : 50 / DATUM: 01/2022
OBSAH: **ŘEZ - NOVÝ STAV** DÍL: **ARCHITEKTONICKO - STAVEBNÍ ŘEŠENÍ**		VÝKRES Č.: 103 KOPIE Č.