


PUNDORYS' 1.MP

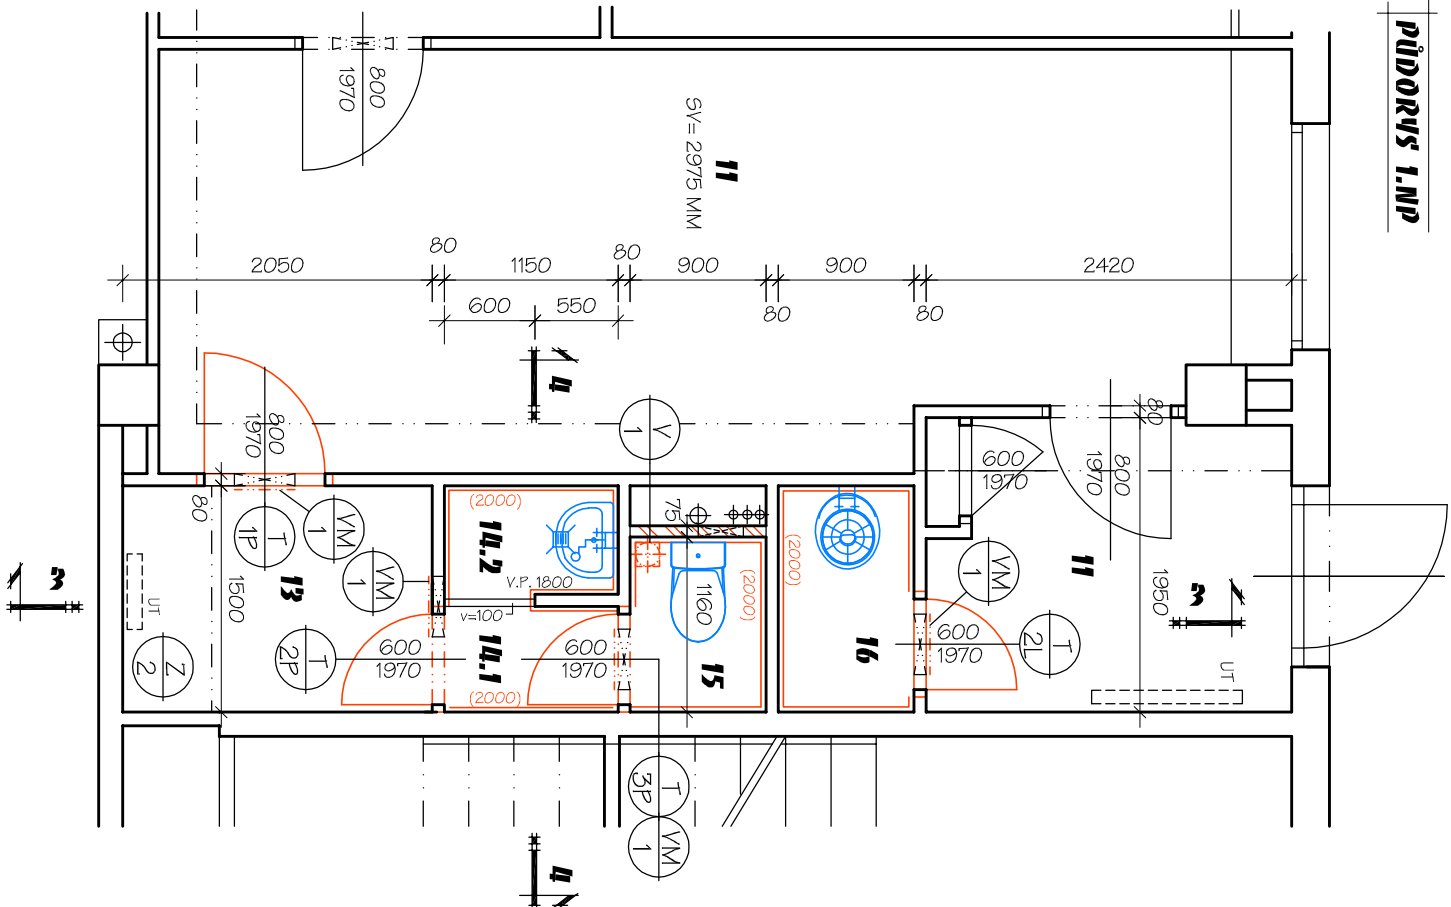


LEGENDA

STÁVAJÍCÍ KONSTRUKCE - MONTOVANÝ ŽB SKELET
 PANELOVÉ PŘÍČKY TL. 80 MM
 NOVÉ ZDIVO Z POROBETONOVÝCH TVÁRNIC
 KOTVENÍ DO STÁVAJÍCÍCH K-CÍ
 NOVÉ KONSTRUKCE

- STĚNA U SPRCHOVÉHO KOUTU OPATŘENA HYDROIZOLAČNÍM NÁTĚKEM
- KOMPLETAČNÍ PRÁCE PO ZTI A EL
- CELOPLOŠNÉ PŘEŠTUKOVÁNÍ STĚN NAD OBKLADEM A STROPŮ
- SÁBKOVÁNÍ, OMÍTKA NA DOZDÍVKY PŘÍČEK NAD OBKLADEM
- ZPĚTNÁ MONTÁŽ PŮVODNÍHO VYBAVENÍ

puðorýs 2.NP

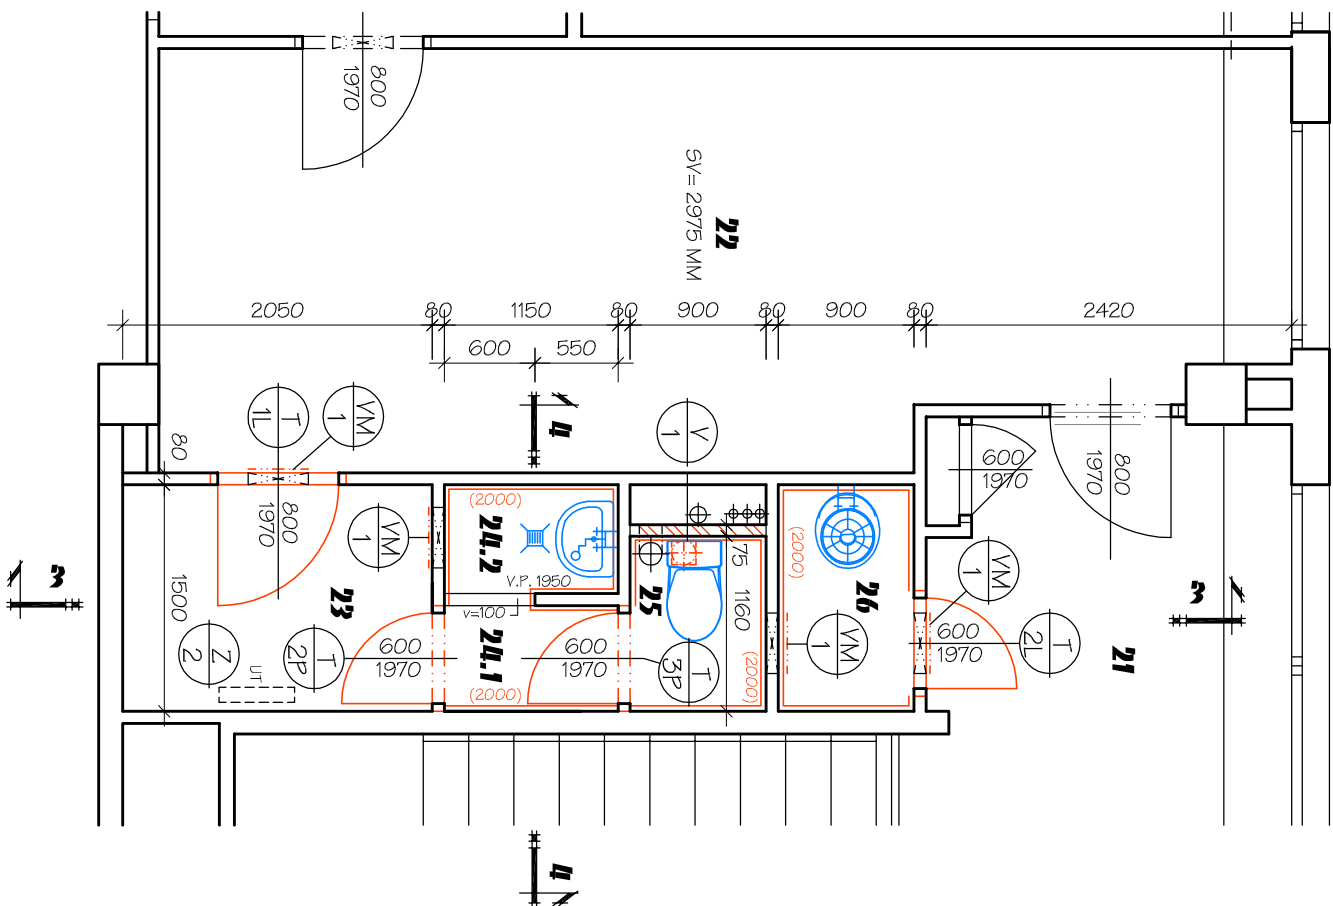


LEGENDA MÍSTNOSTÍ

OZN.	ÚČEL MÍSTNOSTI	PLOCHA m ²	DRUH PODL.	ÚPRAVA POKRCHŮ
11	ZÁDVEŘÍ	4,40	stávající	
12	ŠATNA	19,80	stávající	
13	PŘEDSÍŇKA	3,08	PVC	C
14.1	CHODBA	0,80	KER.DLAŽBA	A
14.2	SPRCHA	0,83	KER.DLAŽBA	B
15	WC	1,04	KER.DLAŽBA	A
16	ÚKLID	1,35	KER.DLAŽBA	A
21	CHODBA		stávající	
22	ŠATNA	19,80	stávající	
23	PŘEDSÍŇKA	3,08	PVC	C
24.1	CHODBA	0,80	KER.DLAŽBA	A
24.2	SPRCHA	0,83	KER.DLAŽBA	B
25	WC	1,04	KER.DLAŽBA	A
26	ÚKLID	1,35	KER.DLAŽBA	A

SKLADBA PODLAH:

- | | |
|---|---|
| <p>A - keram. dlažba 200/200 vč soklu</p> <ul style="list-style-type: none"> - flexibilní lepicí tmel a spárovací hmota - hydroizol. náter s vytvářením na stěny (150 mm) - samonivelační stěrka - cement. potěr 30 mm - stáv. betonová mazanina (ve 2.NP stropní panel) | <p>B - keram. dlažba 200/200 vč soklu</p> <ul style="list-style-type: none"> - flexibilní lepicí tmel a spárovací hmota - hydroizol. náter s vytvářením na stěny (150 mm) - spádový cement. potěr (dle skut.) - hydroizol. náter - stáv. betonová mazanina (ve 2.NP stropní panel) |
| <p>C - PVC vč.soklového pásku tl.2,0mm</p> <p>(nášlapná vrstva 0,8 mm)</p> <ul style="list-style-type: none"> - samonivelační stěrka - stávající podlaha | |

pav. A1Z.

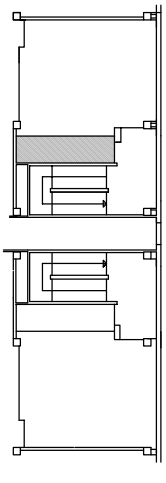

PAVILÓN A17 - LEVÁ ČÁST

Zodp. projektant:		Vypracoval:		Kreslil:	
ing. Miroslav Rytel		ing. Vlasta Vargová		Ing. Ivana Hrbáčková	
Investor	SMO MOB Ostrava - Jih, Horní 3, Ostrava - Hrabůvka				
Acce	OPRAVA SOCIÁLNÍHO ZAŘÍZENÍ				
Místo stavby	MŠ Rezková 2994/14, Ostrava-Zábřeh				
Část	D.1.1 ARCHITEKTONICKO-STAVEBNÍ ŘEŠENÍ				
Obseah	PŮDORYS 1.-2.NP - nový stav				
Stupeň		DPS			
Datum		03/2017			
Zak. číslo		XIIIa/2017			
Měřítko:		Číslo výkresu:			
1:50		2			