

KATASTRY  
ČÍSLO PARCELY–NÁZEV ULICE  
DRUH PŮVRCHU  
VZDÁLENOSTI ŠACHET

OSTRAVA–ZABŘEH				
ul. Jugoslávská LIDL				
TYLOVÁ izpevněná plocha				
19.96	10.50	10.51	32.14	11.50

OZNAČENÍ ŠACHET

LEGENDA TYPŮ ČAR  
PŮVODNÍ TERÉN  
UPRAVENÝ TERÉN

MĚŘITKA 1:500 / 1:100

STOKA "1"

sdělovací podzem. vedení-PODA 230.85

ŘÍZENÝ PROTLAK DN300/8,5m

sdělovací podzem. vedení-PODA 230.85

REGULAČNÍ ŠACHTA S VÍRNÍKEM

VSAKOVACÍ OBJEKT

sdělovací podzem. vedení-PODA 230.67

UV-SUV3+SUV4-DN150

UV-SUV5-DN150

UV-SUV6-DN150

DP-STOKA"1"-DN200

UV-SUV9-DN150

UV-SUV10-DN150

OSTRAVA–ZABŘEH	
ul. Jugoslávská LIDL	
zpevněná plocha	
36.37	9.45

STOKA "2"

UV-SUV1-DN150

UV-SUV2-DN150

UV-SUV3-DN150


UV-SUV4-DN150


UV-SUV15-DN150

UV-SUV16-DN150

OSTRAVA–ZABŘEH	
ul. Jugoslávská LIDL	
zpevněná plocha	
6.90	7.02

STOKA "11"

Investor	Statutární město Ostrava, městský obvod Ostrava - Jih, Horní 791/3, 700 30 Ostrava-Hrabůvka	
	<div><div>Royal HaskoningDHV</div><div>HaskoningDHV Czech Republic, spol. s r. o. Prokešovo náměstí 5, Moravská Ostrava Tel.: +420 596 263 120</div></div>	
Stavba	Parkoviště u Lidlu ul. Jugoslávská v Ostravě Zábřehu	
	SO 301 - ODVODNĚNÍ	
Název výkresu	PODÉLNÉ PROFILY STOK	
	<div>D1.2.3</div>	

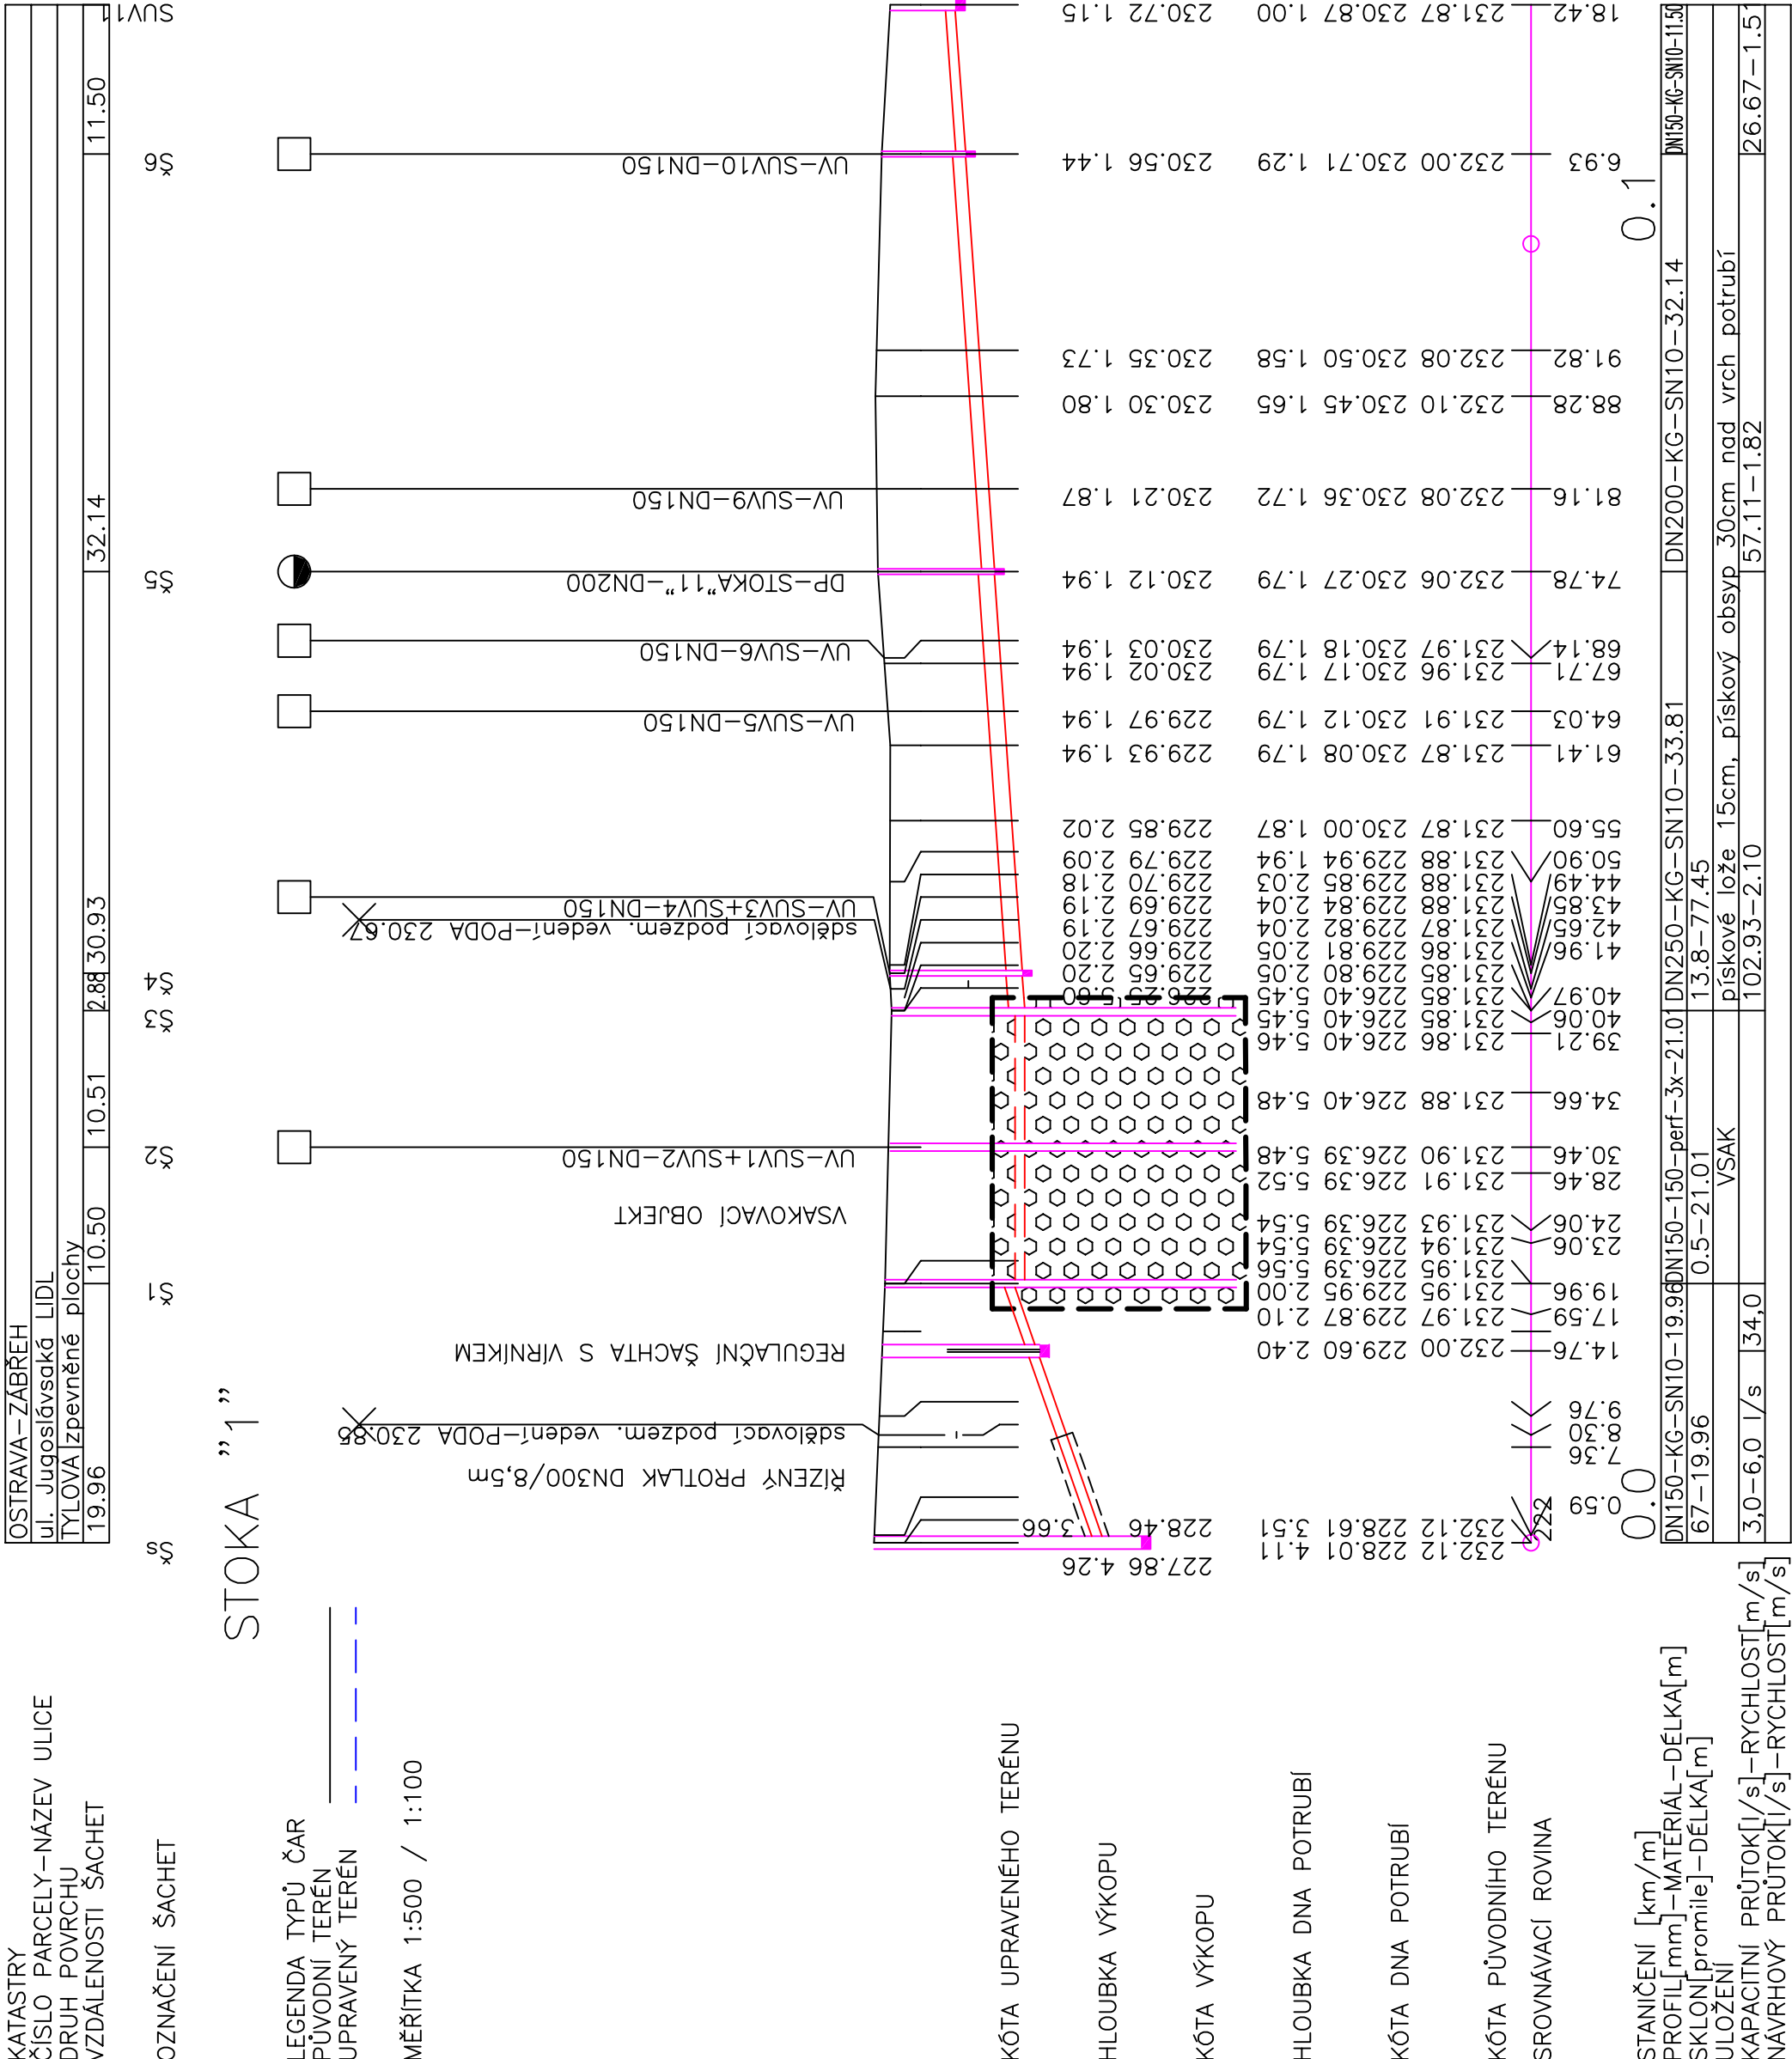

STANIČNÍ [km/m]	DN150-KG-SN10-19.96	DN150-KG-SN10-15.00	DN200-KG-SN10-32.14	DN150-KG-SN10-11.50
PROFIL [mm]–MATERIÁL–DĚLKA [m]	67–19.96	0.5–21.01	13.8–77.45	43.4–9.45
SKLON [promile]–DELKA [m]		VSAK	pískový obsyp 30cm nad vrch potrubí	pískové lože 15cm, pískový obsyp 30cm nad vrch potrubí
KAPACITNÍ PRŮTOK [l/s]–RYCHLOST [m/s]	3.0–6.0 l/s	34.0	57.11–1.82	48.94–2.77
NÁVRHOVÝ PRŮTOK [l/s]–RYCHLOST [m/s]				