



PUDORYS

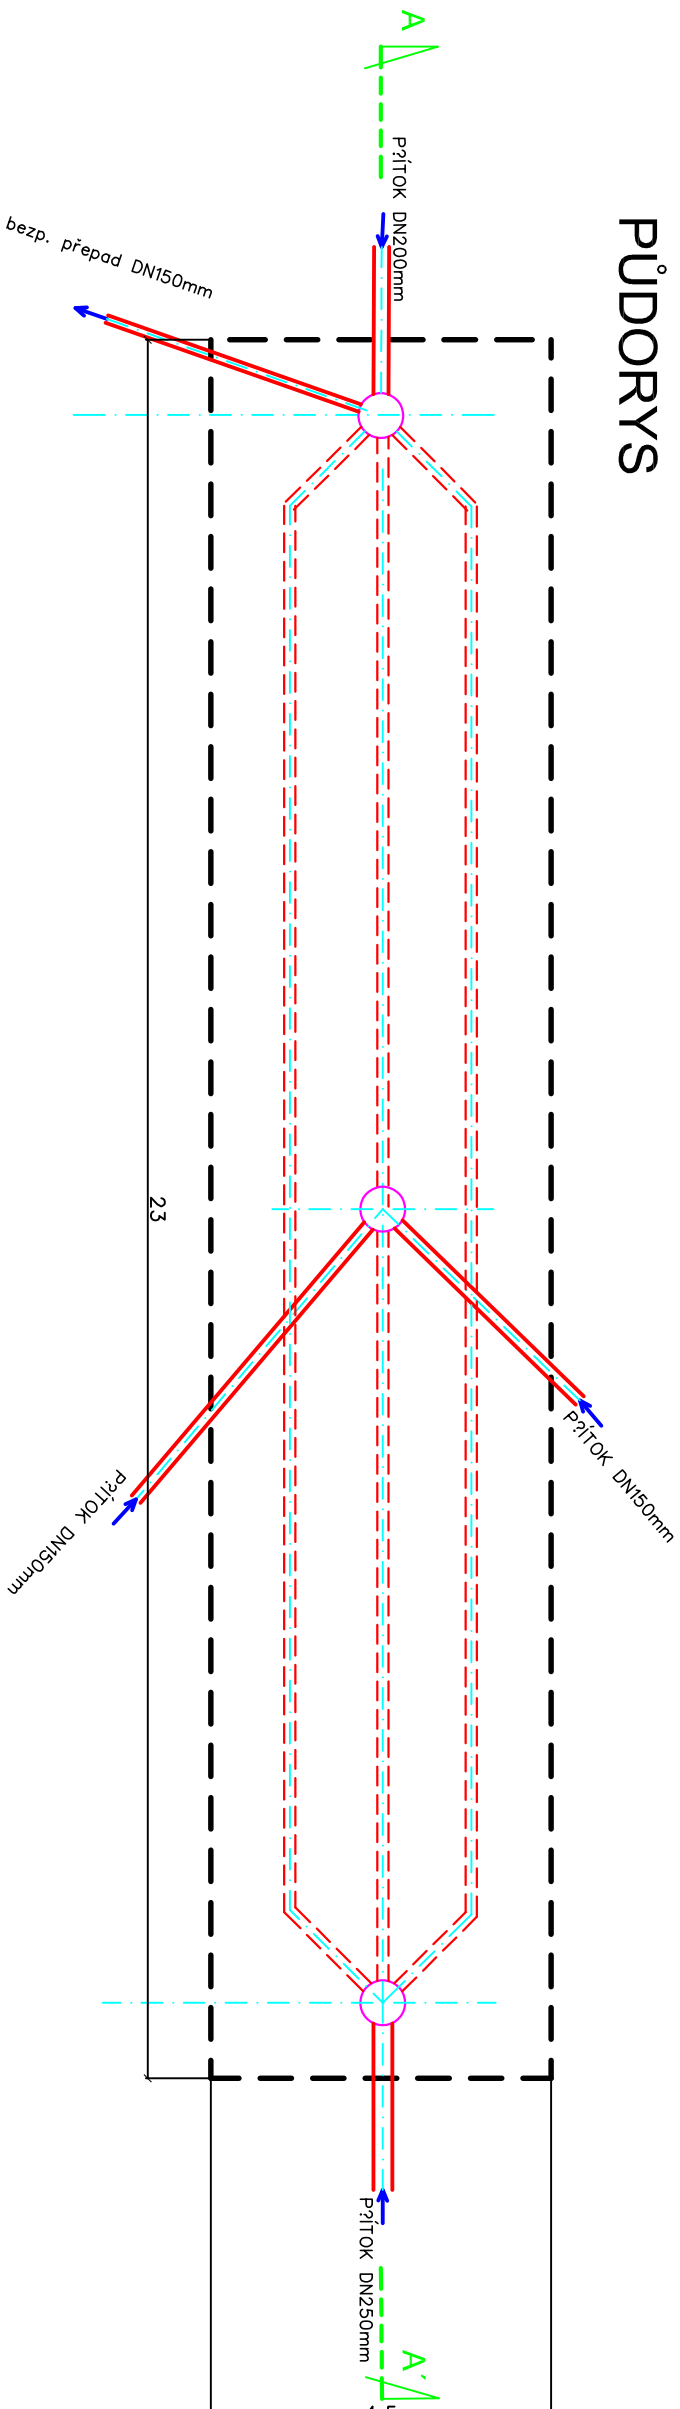

ŘEZ A-A'

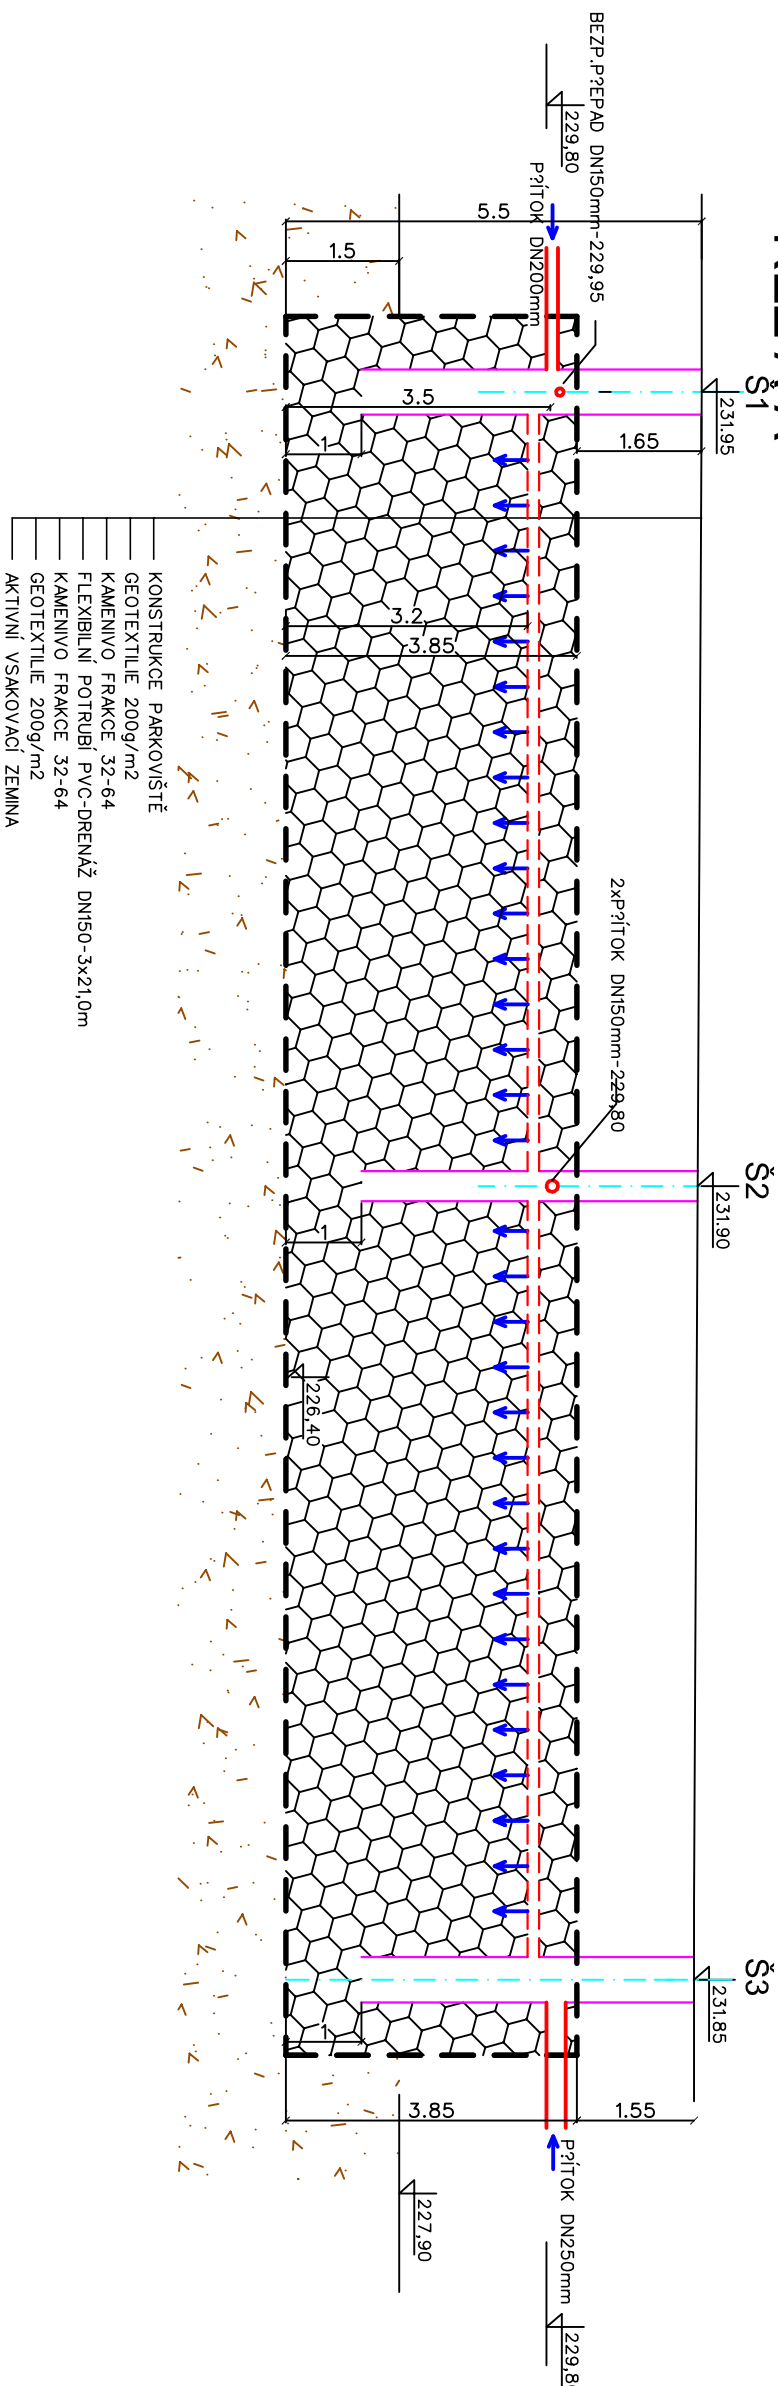

Navržený objem a velikost vsaku :


$$23 \times 4,5 \times 3,5 \times 0,3 (\text{pórovitost kameniva}) = 108,68 \text{ m}^3$$

Velikost vsakovací plochy:

PLOCHA DNA: $23 \times 4,5 = 103,5 \text{ m}^2$

PLOCHA STĚN: $(23+23+4,5+4,5) \times 1,5 = 82,5 \text{ m}^2$

CELKOVÁ PLOCHA: 186,0 m²

Investor	Statutární město Ostrava, městský obvod Ostrava - Jih, Horní 791/3, 700 30 Ostrava-Hrabůvka	
Stavba	Parkoviště u Lidlu ul. Jugoslávská v Ostravě Zábřehu SO 301 - ODVODNĚNÍ	
Název výkresu	VSAKOVACÍ OBJEKT	
<div><div>Royal HaskoningDHV</div><div>HaskoningDHV Czech Republic, spol. s r. o. Prokešovo náměstí 5, Moravská Ostrava Tel.: +420 596 263 120</div></div>		
Zodpovědný projektant	Ing. Ondřej Bojko	
Kontrola projektu	Ing. Martin Krejčí	
Vypracoval	Ing. Jaroslav Gavlus	
Datum	červenec 2021	
Zakázka č.	CA 2010	
Formát	2 x A4	
Měřítko	1 : 100	
Stupeň	DUR + DSP + DPS	
Souprava	Výkres číslo D1.2.4	