




# Sorpční vpust SOL-2/4M s mříží

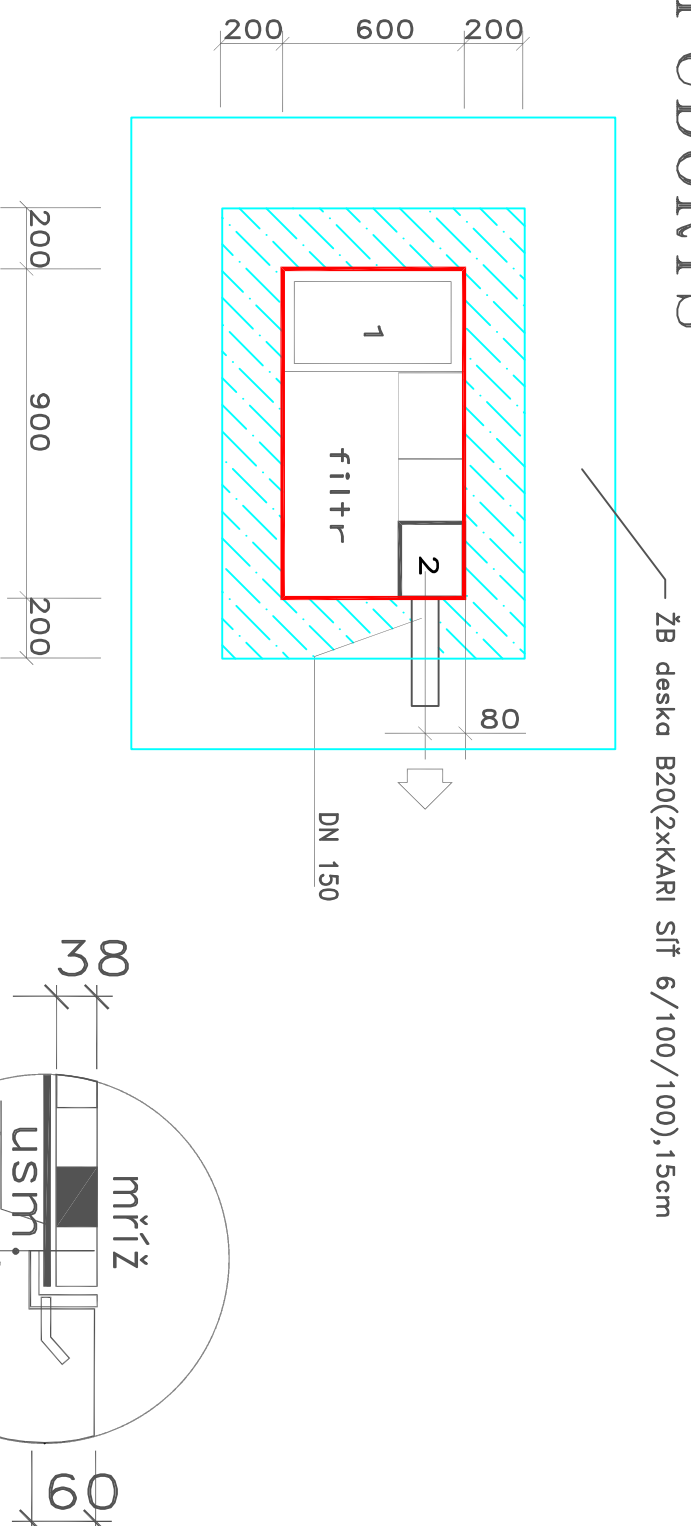

- 1 koš na sedimenty a plovúci nečistoty
- 2 odtoková komora
- 3 usměrnňovací kryt
- 4 usazovací prostor
- 5 sorpční filter

# OSAZENÍ

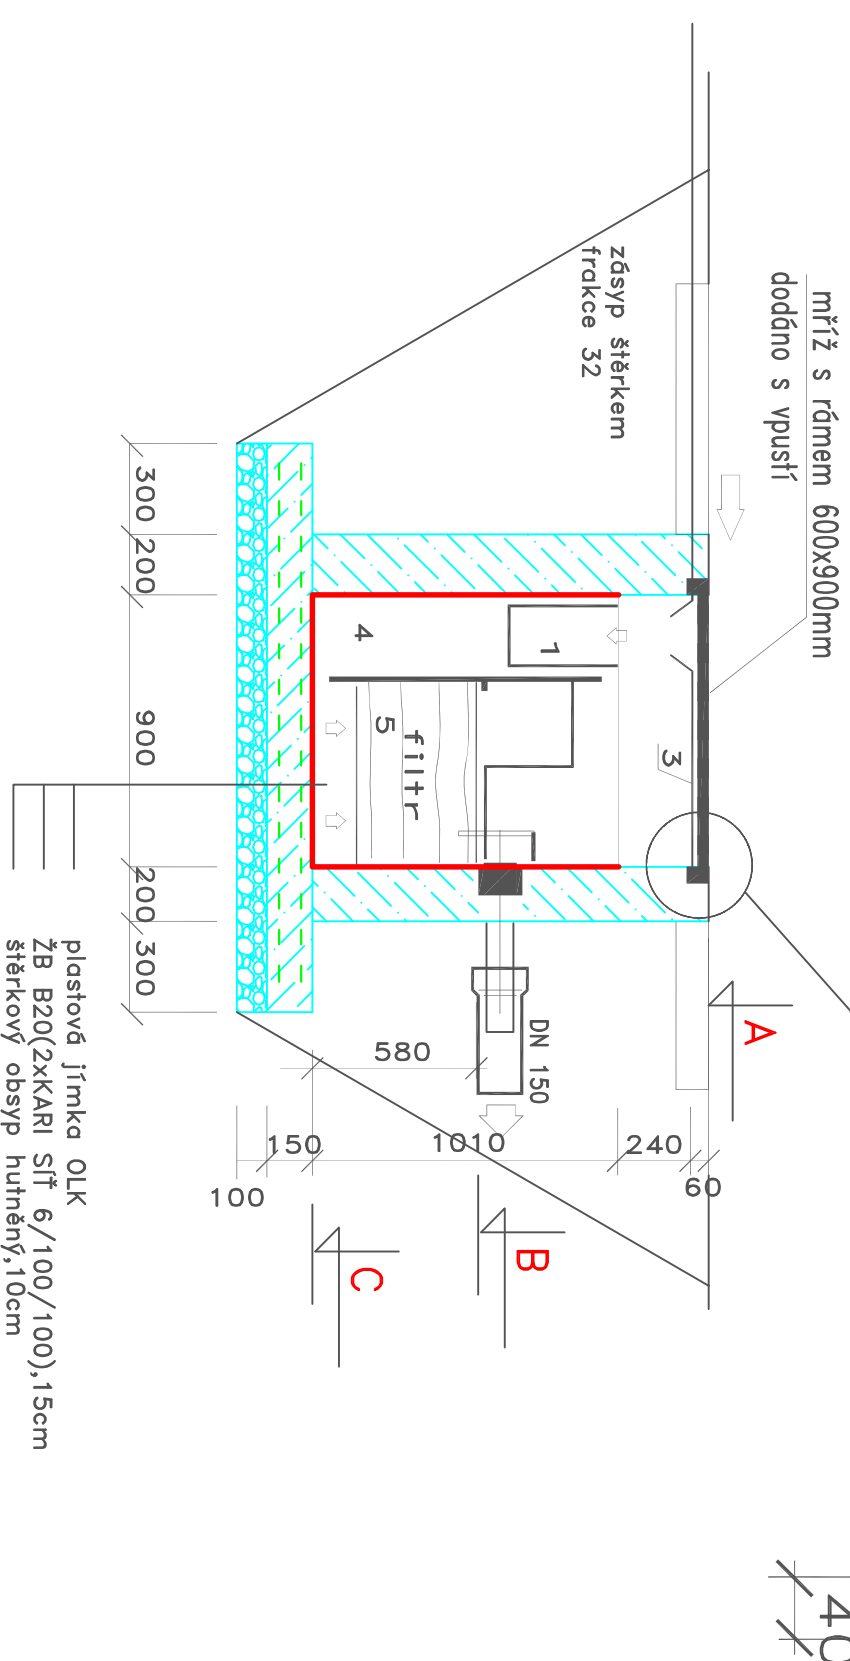

<p>Investor</p> <p><b>Statutární město Ostrava, městský obvod Ostrava - Jih, Horní 79/1/3, 700 30 Ostrava-Hrabůvka</b></p>	<p> <b>Royal HaskoningDHV</b> HaskoningDHV Czech Republic, spol. s r. o. Prokešovo náměstí 5, Moravská Ostrava Tel.: +420 596 263 120</p>
<p>Stavba</p>	<p>Zadavatel: Ing. Ondřej Bojko Kontrola projektu: Ing. Martin Krejčí Výpracovatel: Ing. Jaroslav Golas Datum: červenec 2021 Zadátelem: CA 2010 Formát: 2x A4</p>
<p>Název výkresu</p>	<p>Měřítko: 1:25 Stupeň: DUR + DSP + DPS Souprava: Výkres číslo <b>D1.2.5</b></p>