



PROVEDENÍ ZÁKLADU ZÁBRANY PROTI NAJETÍ VOZIDEL
VE ZPEVNĚNÉ PLOŠE (CHODNÍKU)

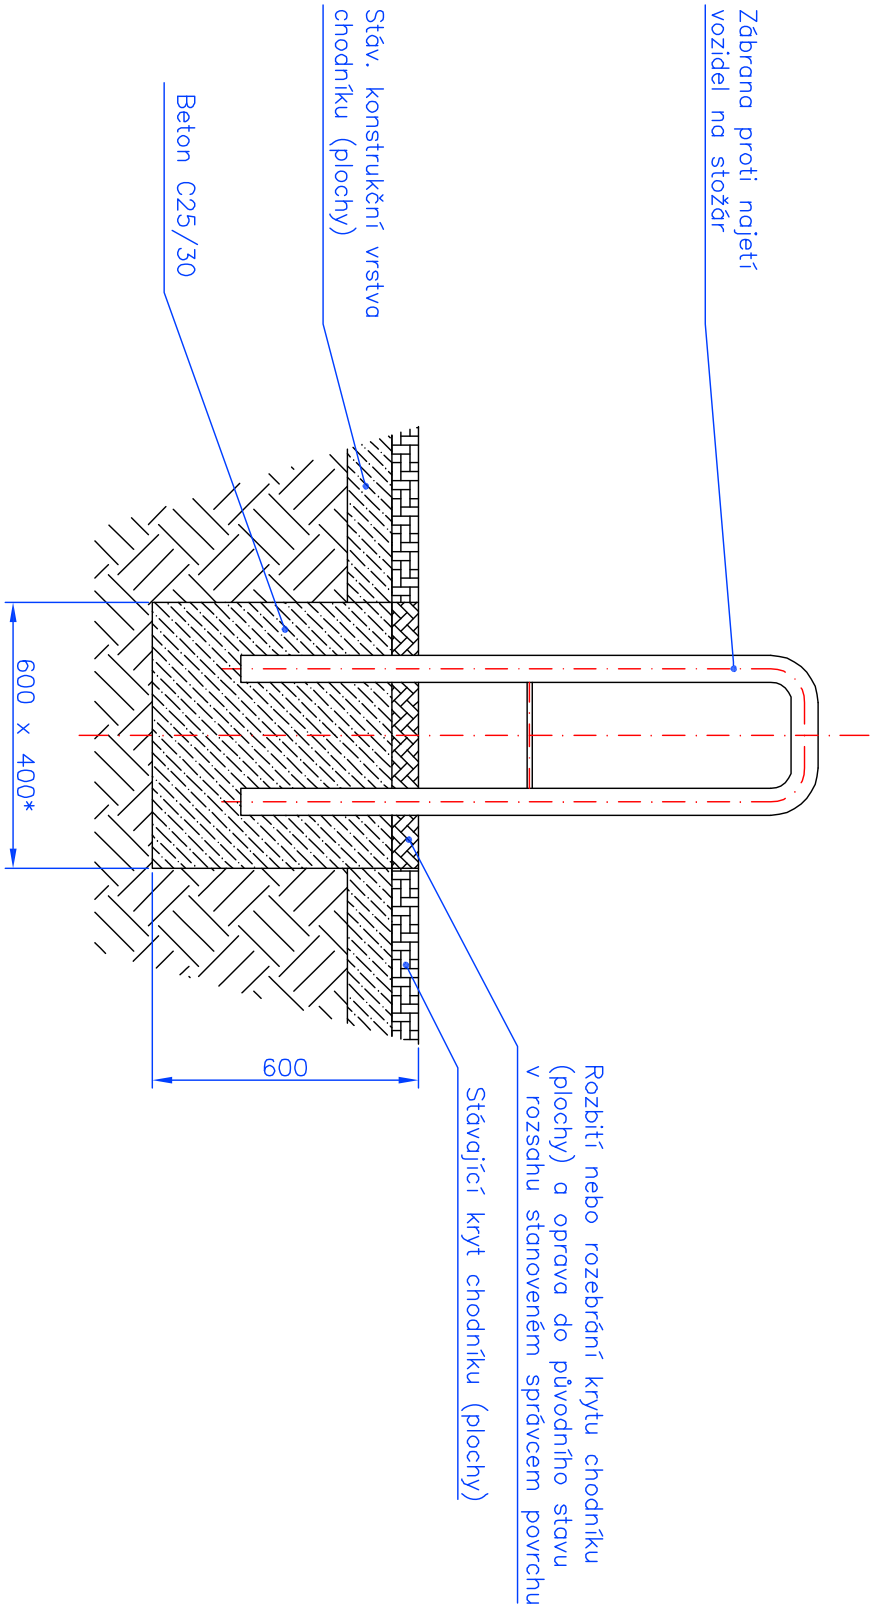

Doplňující informace:

Zábrana slouží k ochraně osvětlovacích stožárů v místech se zvýšeným rizikem poškození stožárů vozidly. Dle místních podmínek použita jedna zábrana nebo dvě zábrany osazené u protilehlých stran stožárů. Zábrany musí být umístěny tak, aby byl možný k přístup k dvířkám stožáru nebo skříňky na stožáru. Zábrany ve zpevněné ploše musí být označeny žlutými výstražnými pruhy! Pro betonování základů nepoužívat suché betonové směsi bez předchozího důkladného promísení s vodou v předepsaném poměru! Odišné provedení základů než výše uvedené musí být vždy odsouhlaseno správou VO! * Kratší z rozměrů platí ve směru kolmém na přilehlý stožár VO.

Investor	Statutární město Ostrava, městský obvod Ostrava - Jih, Horní 791/3, 700 30 Ostrava-Hrabůvka																				
Stavba	Parkoviště u Lidlu ul. Jugoslávská v Ostravě Zábřehu																				
Stavba	SO 401 - Veřejné osvětlení																				
Název výkresu	Zábrana proti najetí vozidel																				
	<div><div>Royal HaskoningDHV HaskoningDHV Czech Republic, spol. s r. o. Prokešovo náměstí 5, Moravská Ostrava Tel.: +420 596 263 120</div><table><tr><td>Zodpovědný projektant</td><td>Ing. Josef Nezval</td></tr><tr><td>Kontrola projektu</td><td>Ing. Josef Nezval</td></tr><tr><td>Výpracoval</td><td>Ing. Josef Nezval</td></tr><tr><td>Datum</td><td>červen 2021</td></tr><tr><td>Zadáčka č.</td><td>CA 2010</td></tr><tr><td>Formát</td><td>2 x A4</td></tr><tr><td>Měřítko</td><td>–</td></tr><tr><td>Slupeň</td><td>DPS</td></tr><tr><td>Souprava</td><td>Výkres číslo 06</td></tr></table></div>			Zodpovědný projektant	Ing. Josef Nezval	Kontrola projektu	Ing. Josef Nezval	Výpracoval	Ing. Josef Nezval	Datum	červen 2021	Zadáčka č.	CA 2010	Formát	2 x A4	Měřítko	–	Slupeň	DPS	Souprava	Výkres číslo 06
Zodpovědný projektant	Ing. Josef Nezval																				
Kontrola projektu	Ing. Josef Nezval																				
Výpracoval	Ing. Josef Nezval																				
Datum	červen 2021																				
Zadáčka č.	CA 2010																				
Formát	2 x A4																				
Měřítko	–																				
Slupeň	DPS																				
Souprava	Výkres číslo 06																				