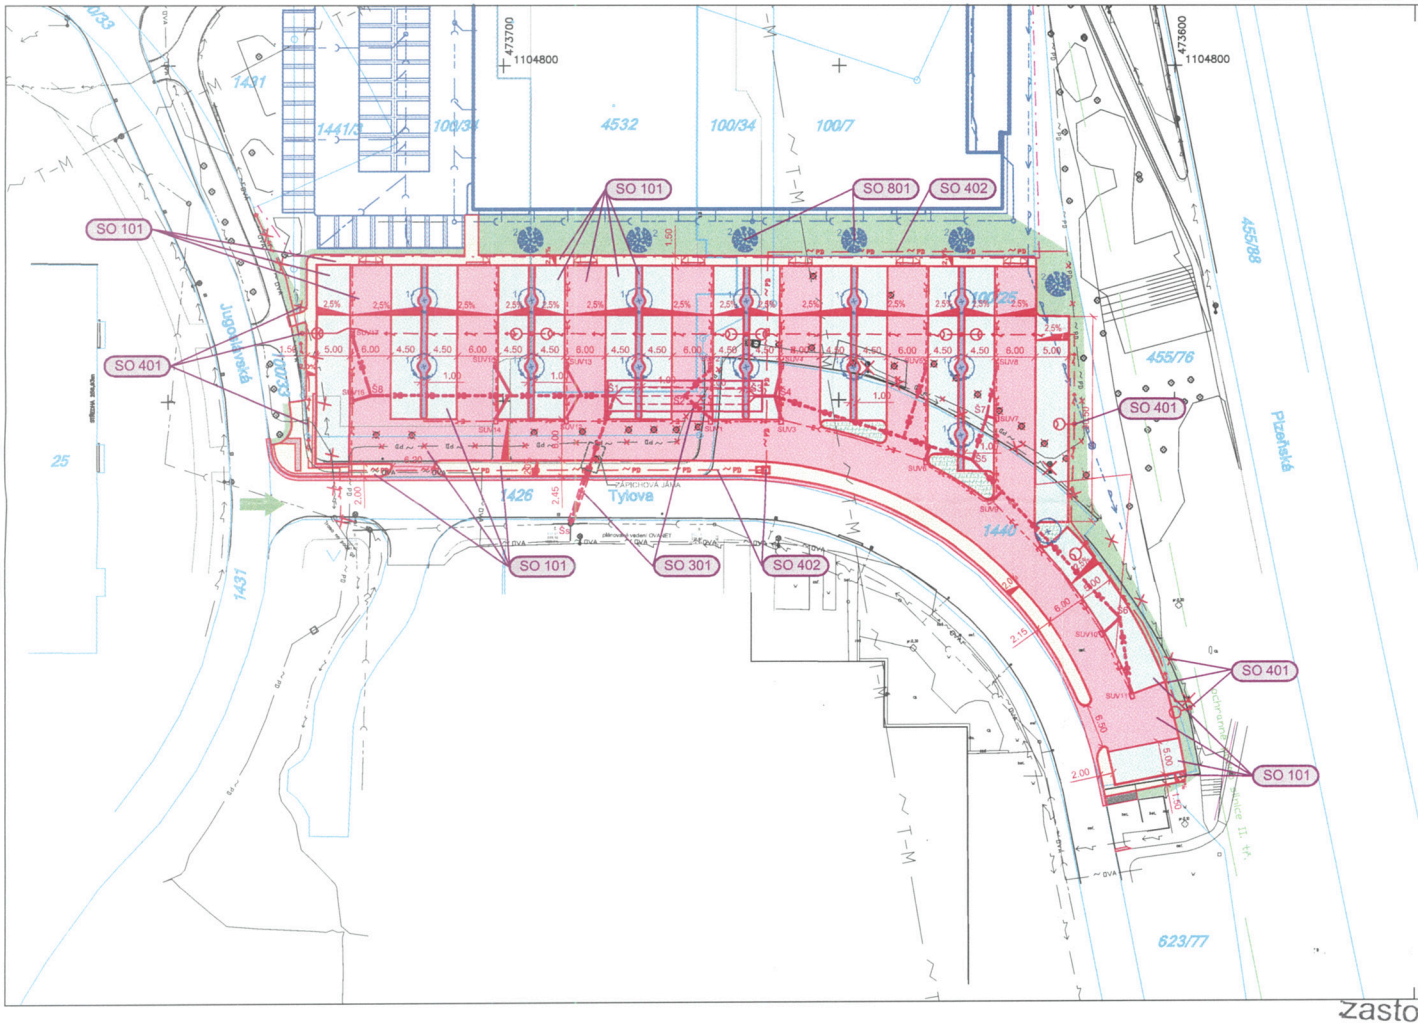

LEGENDA STAVEBNÍCH ÚPRAV:

- parcelní hranice vč. parc. čísla
- navržená hrana stavebních úprav
- hranice stavby
- navržený chodník (zámková dlažba , šedá, tl. 60 mm), 500 m²
- slepecká reliéfní dlažba (červená, tl. 60 mm), 30 m²
- příjezdová komunikace (černý asfalt), 2100 m²
- navržené parkoviště (zámková dlažba, šedá, tl. 80 mm), 1780 m²
- plocha z kačírku (tl. 15 cm). 120 m²
- betonová plocha, 3 m²
- zatravněná plocha
- keřové záhony 60 m²

LEGENDA :

- příčný sklon komunikace
- vjezd na stavební pozemek
- navržené stromy
- navržené převýšení obruby
- navržená drenáž DN 100
- stromy určené ke kácení
- navržené umístění sorbční vpusti

LEGENDA STAVEBNÍCH OBJEKTŮ:

D1.1 SO 101 - Místní komunikace
D1.2 SO 301 - Odvodnění
D1.3 SO 401 - Veřejné osvětlení
D1.4 SO 402 - Ochrana sdělovacího vedení PODA
D1.5 SO 801 - Sadové úpravy

SO 101 označení stavebního objektu

S

LEGENDA INŽENÝRSKÝCH SÍTÍ:

- Stávající kanalizace - OVaK
- Stávající NN podz. - ČEZ
- Stávající VO - OK
- Stávající sděl. vedení - T-Mobile
- Plánované sděl. vedení - Ovanet
- Stávající sděl. vedení - PODA
- Stranová přeložka sděl. vedení PODA
- vodovod v rámci přestavby LIDLu
- kanalizace v rámci přestavby LIDLu
- navržená dešťová kanalizace SO 301
- navržený protlak

LEGENDA SADOVÝCH ÚPRAV (SO 801):

- kácené stromy
- Acer campestre „Elsrijk" (javor babyka), vel. 14/16 cm, 14 ks
- Acer campestre „Elegant" (javor babyka), vel. 14/16 cm, 6 ks
- Spiraea japonica „Little princess" (tavolník japonský) 60 m²

LEGENDA VO (SO 401):

- uliční svítidla 1x37W (10 ks) na stožár BM8 (7 ks) s novými výložníky 1,25 m
- navržený kabel VO CYKY 4x16 mm² v chráničce DN75 + pásek FeZn 30/4 mm, nebo drát 10 mm v zemi

TECHNICKÁ DATA VO:

Proudová soustava: 3 NPE AC 50 Hz 400 V / TN-C-S

Ochrana dle ČSN
33 2000-4-41 ed.2 : automatickým odpojením od zdroje - základní doplňujícím pospojováním - zvýšená

Vnější vlivy dle ČSN
33 2000-1 ed.3: AB8, AD3 - nebezpečné - dané změnou Z1 normy ČSN 33 2000-4-41 ed.2

Prostředí - nebezpečné - stanoveno protokolem OK, a.s. č.1/2011 O určení vnějších vlivů.

Pozn.:
Inženýrské sítě jsou v situaci zaznačeny pouze orientačně, před zahájením výkopových prací nutno geodeticky vytýčit za účasti jejich správců. Při souběžném vedení sítí a při křížení sítí budou dodrženy odstupy jednotlivých tras trubních a kabelových vedení dle ČSN 736005. Budou respektována ochranná pásma, stanovená v provozních řádech a vyjádřeních jednotlivých správců sítí. Hodnoty ochranných pásem jsou uvedeny v průvodní zprávě a z důvodu přehlednosti nejsou vyznačeny ve výkresové části. Souřadnicový systém: S-JTSK, Výškový systém - BALT P. V.

Investor: Statutární město Ostrava, městský obvod Ostrava - Jih, Horní 791/3, 700 30 Ostrava-Hrabůvka	Royal HaskoningDHV HaskoningDHV Czech Republic, spol. s r. o. Prokešovo náměstí 5, Moravská Ostrava Tel.: +420 596 263 120
Stavba: Parkoviště u Lidlu ul. Jugoslávská v Ostravě Zábřehu	Zodpovědný projektant: Ing. Ondřej Bajko Kontrola projektu: Ing. Martin Krejčí Vypracoval: Ing. Ondřej Bajko Datum: duben 2020 Zakázka č.: CA 2010 Formát: 3 x A4 Měřítko: 1 : 500 Stupeň: DUR + DSP
Název výkresu: KOORDINAČNÍ SITUAČNÍ VÝKRES	Soupravа: Výkres číslo: C3

SNM MO
zastoupená Ing. Julií POSPÍŠILOVOU
/Oddělení ochrany územních zájmů MORAVA
Souhlasí
s realizací stavby dle přiložené dokumentace.
Toto stanovisko platí po dobu dvou let.
Ev.č. 498/11/810/2019-1150
Brno dne: 20.-05-2020