


BLOK "A1Z"

ŘEZ B-B

M 1:50

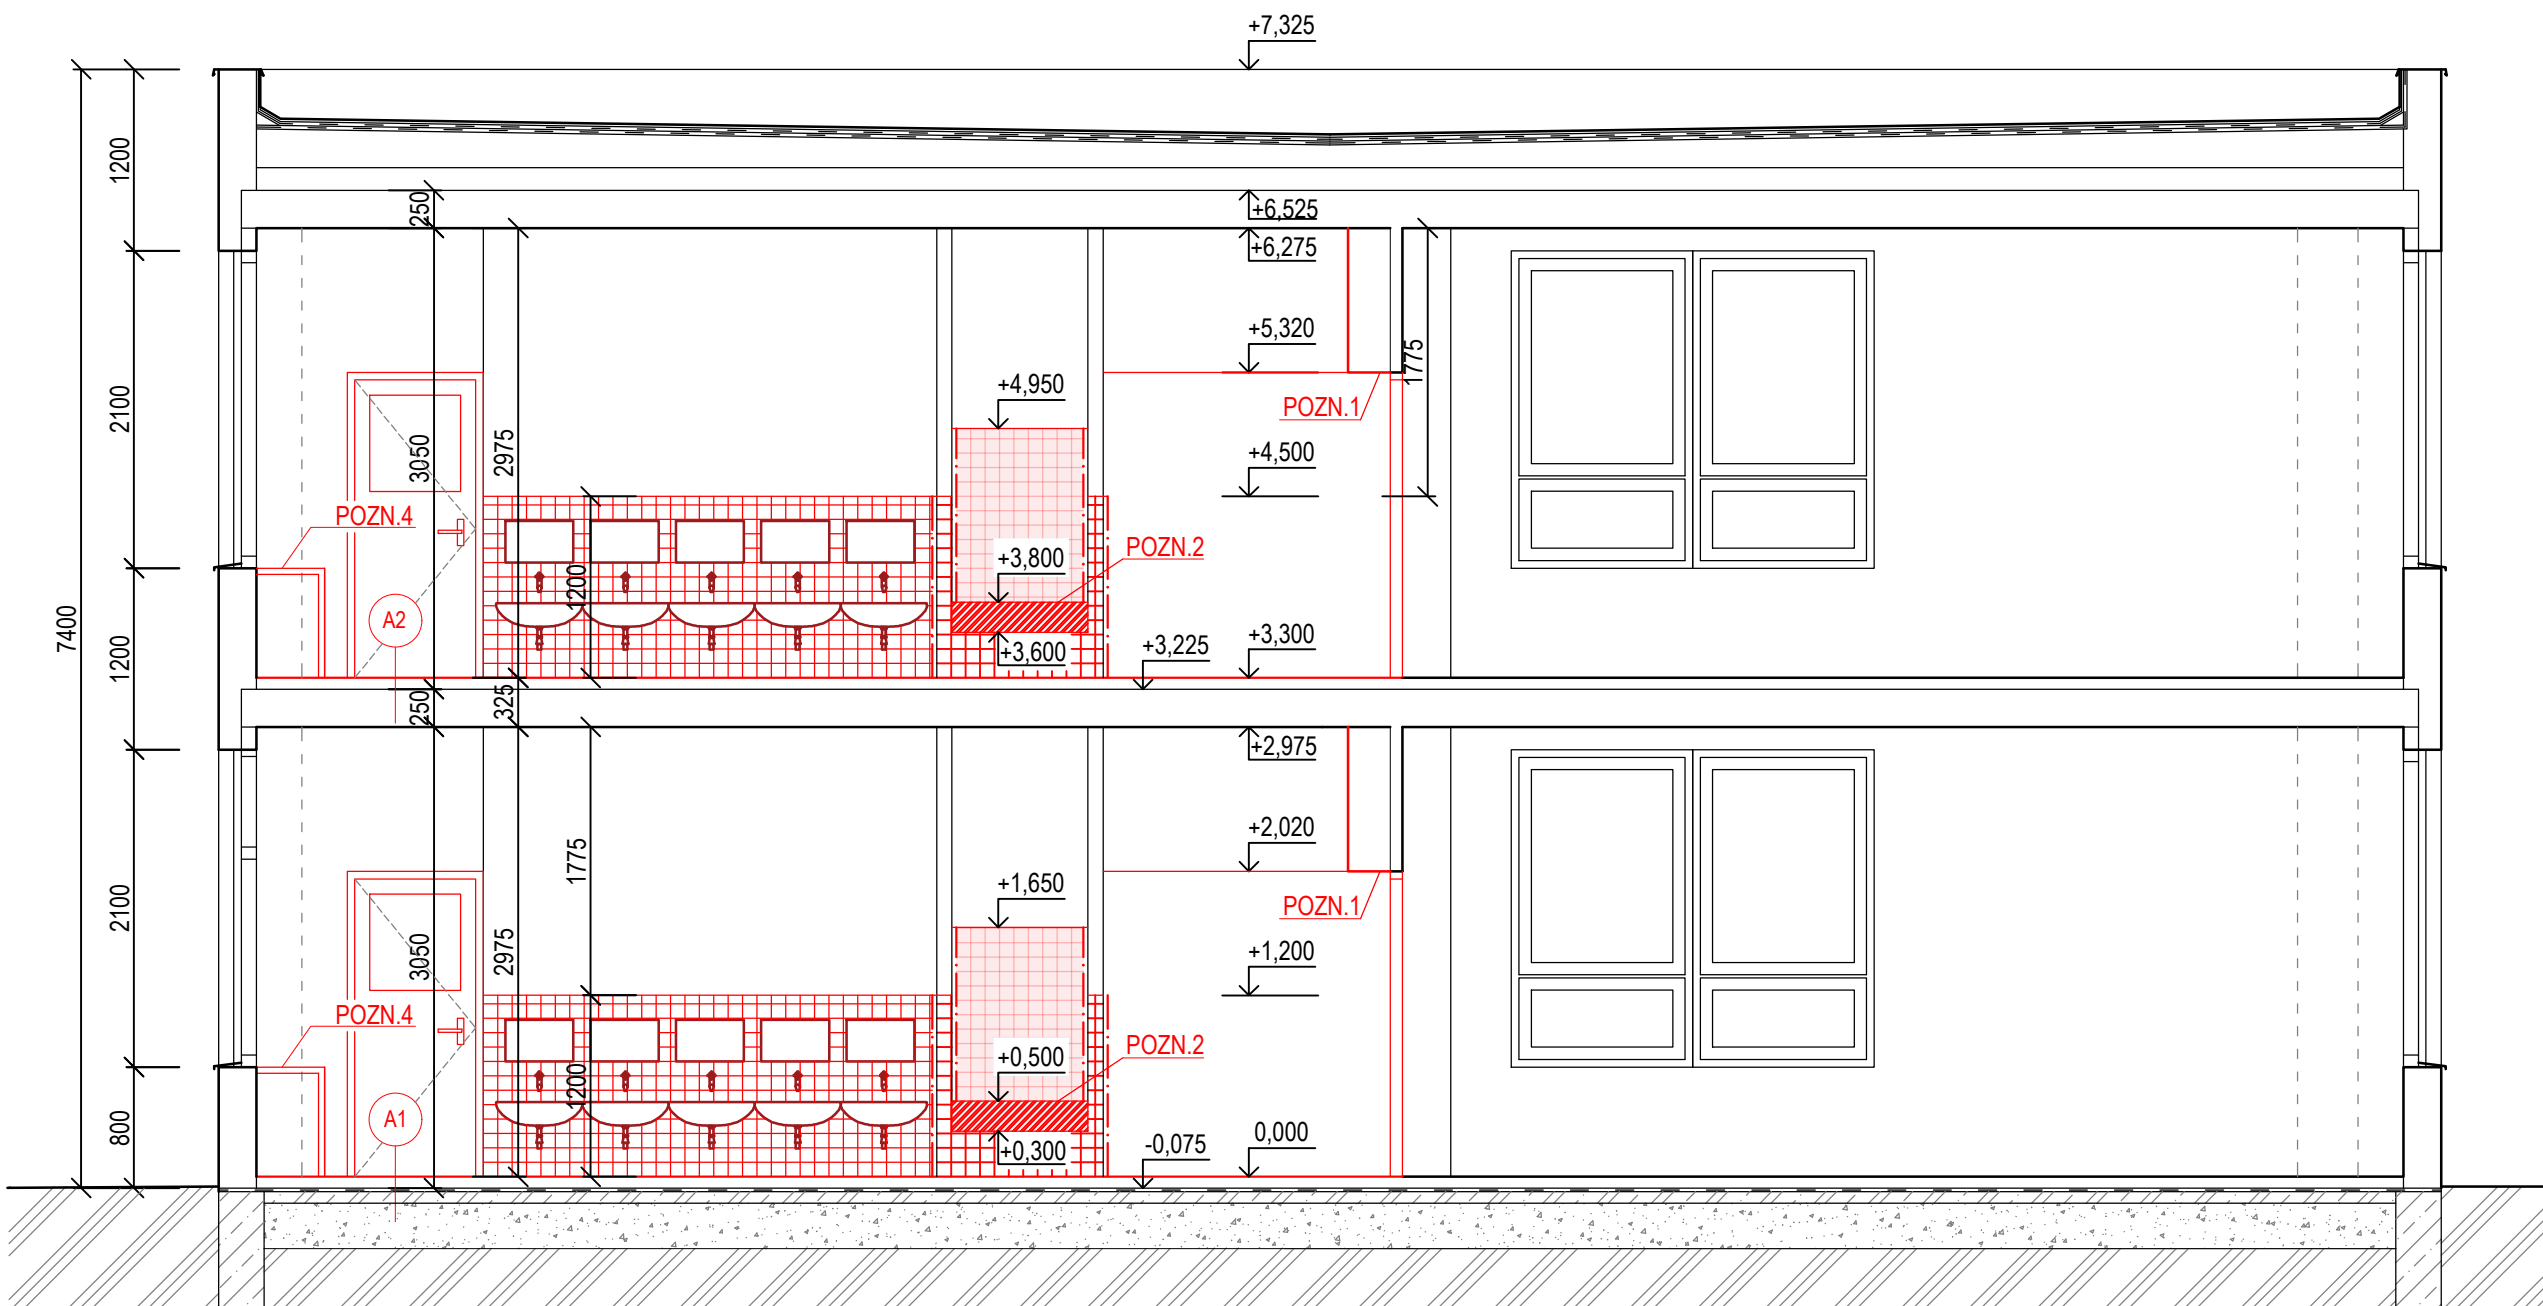

POPIS ROZSAHU BOURÁNÍ:

- BUDOU ODSTRANĚNY VEŠKERÉ PARAPETY, KTERÉ KRYJÍ TOPNÁ TĚLESA.
- PODKLAD STÁVAJÍCÍ PODLAHOVÉ KRYTINY BUDE OČIŠTĚN A LOKÁLNĚ VYSPRAVEN PŘED NÁSLEDNOU PENETRACÍ NA BÁZI PRYSKYŘICE A VYLITÍM NIVELAČNÍ STĚRKY
- PO ODSTRANĚNÍ STÁVAJÍCÍCH ZÁRUBNÍ BUDE PŘIVOLÁN STATIK, KTERÝ ZHODNOTÍ POTŘEBU PŘÍPADNÉ SANACE ČI JINÉ ÚPRAVY OTVORU PŘED OSAZENÍM NOVÝCH ZÁRUBNÍ.
- VE VŠECH PROSTORÁCH BUDE ODSTRANĚNA VĚTRACÍ MŘÍŽKA O ROZMĚRU 400X200mm UMÍSTĚNÁ NAD DVEŘNÍMI OTVORY DO MÍSTNOSTÍ BEZ OKEN.
- ZDĚNÉ ČÁSTI INSTALAČNÍCH ŠACHET BUDOU DLE POTŘEBY ODSTRANĚNÍ STÁVAJÍCÍCH ROZVODŮ A PROVEDENÍ NOVÝCH ODBOURÁNY V POTŘEBNÉM ROZSAHU A NÁSLEDNĚ PO DOKONČENÍ STAVEBNÍCH PRACÍ ZPĚTNĚ DOZDĚNY Z PLNÝCH CIHEL.
- PŘI PROVÁDĚNÍ ODSTRANĚNÍ A PROVEDENÍ NOVÝCH ROZVODŮ BUDE ZASAHOVÁNO DO STÁVAJÍCÍCH SDK KONSTRUKCÍ A PODHLEDŮ. PO DOKONČENÍ PRACÍ JE POTŘEBA TYTO KONSTRUKCE UVÉST DO PŮVODNÍHO STAVU.
- DOJDE K ODSTRANĚNÍ UMYVADLA VE SPRŠE PRO PERSONÁL.

POZNÁMKA OBEČNÁ:

- PŘI REALIZACI JAKÉKOLIV DÍLČÍ ČÁSTI OBJEKTU JE NUTNÉ POUŽÍVAT KOMPLETNÍ DOKUMENTACI VČETNĚ VŠECH PŘÍLOH
- VE VÝKRESECH BOURACÍCH PRACÍ JSOU ZOBRAZENY POUZE BOURANÉ KCE, PRVKY A STÁVAJÍCÍ KCE
- DALŠÍ POTŘEBNÉ INFORMACE - VIZ ČÁST DOKUMENTACE NOVÝ STAV VČETNĚ VÝPISU PRVKŮ
- VZHLEDEM K CELKOVÉMU STAVU OBJEKTU, NEPRÁVÝCH ÚHLŮ JEDNOTLIVÝCH MÍSTNOSTÍ, ODKLON OD SVISLICE, Z ČÁSTI OPADANÝCH OMÍTEK, NĚKTERÝCH NEPŘÍSTUPNÝCH MÍST atp. MŮŽE DOCHÁZET K JEDNOTLIVÝM ODCHYLKÁM OPROTI ZAMĚŘENÉMU STÁVAJÍCÍMU STAVU. V JEDNOTLIVÝCH MÍSTNOSTECH MŮŽE TATO ODCHYLKA BÝT + - 100 mm.
- V DOKUMENTACI STAVEBNÍ ČÁSTI D.1.1. **NEJSOU ZOBRAZENY** PRŮRAZY A ZAPRAVENÍ OTVORŮ, VEŠKERÉ ZÁSAHY DO PANELŮ JE POTŘEBA KONZULTOVAT S HLAVNÍM PROJEKTANTEM

LEGENDA MATERIÁLŮ:

	STÁVAJÍCÍ KONSTRUKCE
	BOURANÉ KONSKTRUKCE
	BOURANÉ KONSTRUKCE
	KERAMICKÝ OBKLAD - BOURÁNÍ

POZNÁMKA :

- POZN. č.1: STÁVAJÍCÍ ZAKRYTÍ INSTALACÍ "KUFR" BUDE ODSTRANĚN
- POZN. č.2: SNÍŽENÍ SPRCHY NA 300MM OD PODLAHY
- POZN. č.3: U VĚŠÁKU NA RUČNÍKY, KTERÉ BYLY NEDÁVNO POŘÍZENY, DOJDE K ODMONTOVÁNÍ A USCHOVÁNÍ. POUŽÍJÍ SE ZNOVU. STARÉ VĚŠÁKY BUDOU VYMĚNĚNY ZA NOVÉ
- POZN. č.4: STÁVAJÍCÍ PARAPETY BUDOU ODSTRANĚNY

SKLADBY KONSTRUKCÍ:

A1	B1
IZOPLAST LUX tl. 3 mm (BOURANÁ KONSTRUKCE)	KERAM. DLAŽDICE 100/100 mm tl. 8 mm (BOURANÉ KONSTRUKCE)
LEPIDLO V 7503 tl. 2 mm (BOURANÁ KONSTRUKCE)	TERAMOTMEL tl. 3 mm (BOURANÉ KONSTRUKCE)
TERALIT tl. 1 mm (BOURANÁ KONSTRUKCE)	BETONOVÁ MAZANINA TR.II HLAZENÁ DŘEVĚNÝM HLADÍTKEM tl. 43 mm (BOURANÉ KONSTRUKCE)
CEMENTOVÝ POTĚR HLAZENÝ OCEL. HLADÍTKEM tl. 38 mm	LEPENKA A400SH tl. 1 mm (BOURANÉ KONSTRUKCE)
LEPENKA A400SH-SPOJE PŘELEPENY ASFALTEM tl. 1 mm	PĚNOVÝ POLYSTYREN LEPENÝ tl. 30 mm (BOURANÉ KONSTRUKCE)
PĚNOVÝ POLYSTYREN LEPENÝ ASFALTEM NA IZOLACI tl. 30 mm	IZOLACE PROTI ZEMNÍ VLHKOSTI (BOURANÉ KONSTRUKCE)
IZOLACE PROTI ZEMNÍ VLHKOSTI	PODKLADNÍ BETONOVÁ MAZANINA
PODKLADNÍ BETONOVÁ MAZANINA	
A2	B2
IZOPLAST LUX tl. 3 mm (BOURANÁ KONSTRUKCE)	KERAM. DLAŽDICE 100/100 mm tl. 8 mm (BOURANÉ KONSTRUKCE)
LEPIDLO V 7503 tl. 2 mm (BOURANÁ KONSTRUKCE)	TERAMOTMEL tl. 3 mm (BOURANÉ KONSTRUKCE)
TERALIT tl. 1 mm (BOURANÁ KONSTRUKCE)	CEMENTOVÝ POTĚR HLAZENÝ OCEL. HLADÍTKEM tl. 38 mm
CEMENTOVÝ POTĚR HLAZENÝ OCEL. HLADÍTKEM tl. 38 mm	LEPENKA A400SH tl. 1 mm (BOURANÉ KONSTRUKCE)
LEPENKA A400SH-SPOJE PŘELEPENY ASFALTEM tl. 1 mm	2x FIBREX
2x FIBREX	STROPNÍ PANEL
STROPNÍ PANEL	

název a místo stavby:		
MŠ J. Maluchy 13 - oprava sociálních zařízení vč. šaten		
MŠ Jana Maluchy, Ostrava - Dubina		
investor:		
Městský obvod Ostrava - Jih, Horní 791/3, 700 30 Ostrava - Hrabůvka		
část:		
D		
zodpovědný projektant:		
Petr Mareček , ČKAIT 1103789		
vypracoval:		
Dobromila Hadašová		
stupeň dokumentace:		
DPS		
výkres:		
ŘEZ B-B BLOK "A1Z" - STÁVAJÍCÍ STAV / DEMOLICE		
měřítko:	datum:	formát:
1:50	SRPEN 2021	A2
číslo výkresu:		
D.1.04		