



JESLE, HOSPODÁŘSKÝ PAVILON
STÁVAJÍCÍ – PŮDORYS STROPU NAD 1.NP

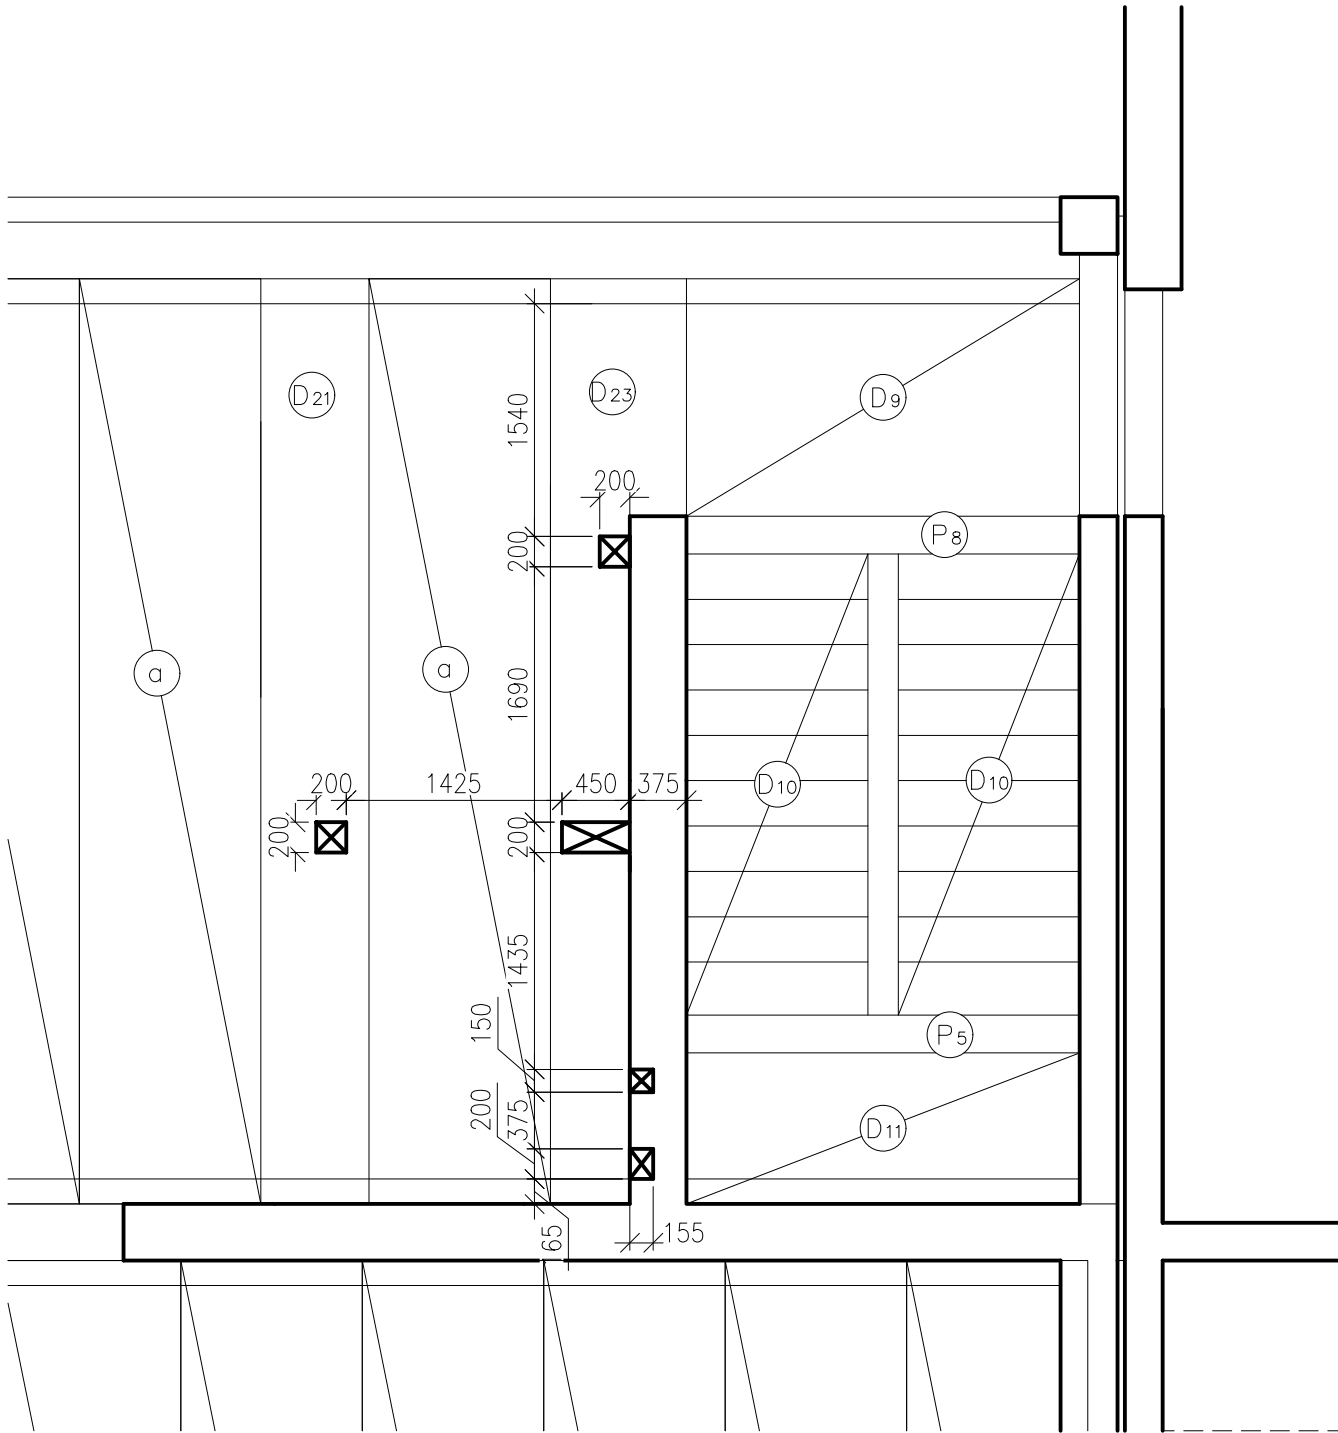


LEGENDA:

- (a) STROPNÍ PANEL PPD 2 – 1200/6000 tl. 200 mm
- (b) STROPNÍ PANEL RZP 87 –300
- (c) STROPNÍ PANEL PPD 2 – 1200/6000 tl. 200 mm
- (Dx) MONOLITICKÁ DOBETONÁVKA tl. 200 mm
- (Px) ŽB PRŮVLAK
- ☒ PROSTUP STROPEM
- ZDIVO 1.NP

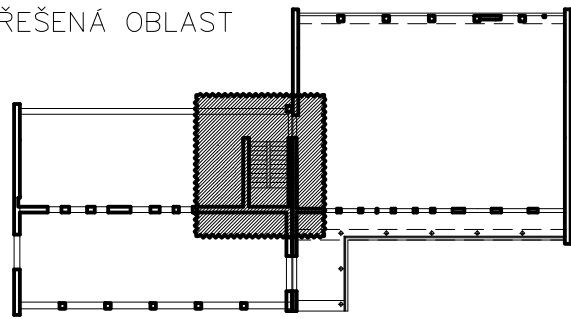

POZNÁMKA:

VZHLEDEM K CELKOVÉ NEROVNOSTI, NEPRÁVÝCH ÚHLŮ, ODKLON OD SVISLICE, NEPRAVIDELNOSTI SOKLOVÉ ČÁSTI, NEPŘÍSTUPNÝCH MÍST atp. MŮŽE DOCHÁZET K JEDNOTLIVÝM ODCHYLKÁM OPROTI ZAMĚŘENÉMU STÁVAJÍCÍMU STAVU. TATO ODCHYLKA MŮŽE BÝT + – 50 mm.

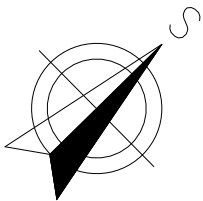

±0,000 = 238,050 m n. m.			
název a místo stavby:			
Oprava sociálního zařízení pro dospělé v MŠ Mitušova 6, Ostrava – Hrabůvka			
k.ú. Ostrava–Hrabůvka, parc. č. 348/8, 348/13, 1389			
investor:	Stat. město Ostrava, městský obvod Ostrava–Jih Horní 791/3, 700 30 Ostrava–Hrabůvka zast. Bc. Martin Bednář, starosta obvodu	stupeň:	DPS
část:	Dokumentace pro provádění stavby	datum:	05_2021
zodpovědný projektant:	Petr Mareček, ČKAIT 1103789	formát:	4 x A4
vypracoval:	Ing. Pavel Horák	měřítko:	1 : 50
výkres:	JESLE, HOSP.PAVILON STÁVAJÍCÍ STAV/BOURACÍ PRÁCE – PŮDORYS STROPU 1.NP	číslo výkresu: D 1.1.06	