




OPLOCENÍ v=1,9m

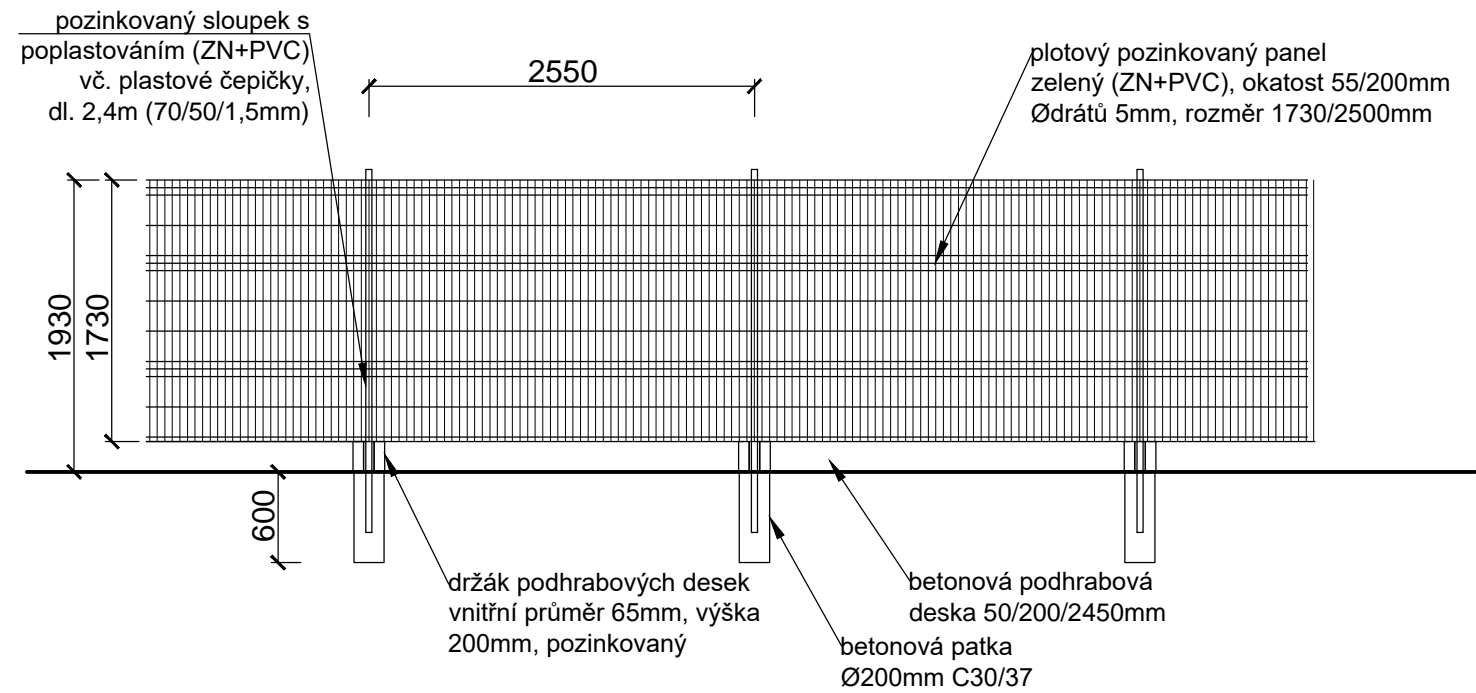


VZOROVÝ ŘEZ MULTIFUNKČNÍM HŘIŠTĚM

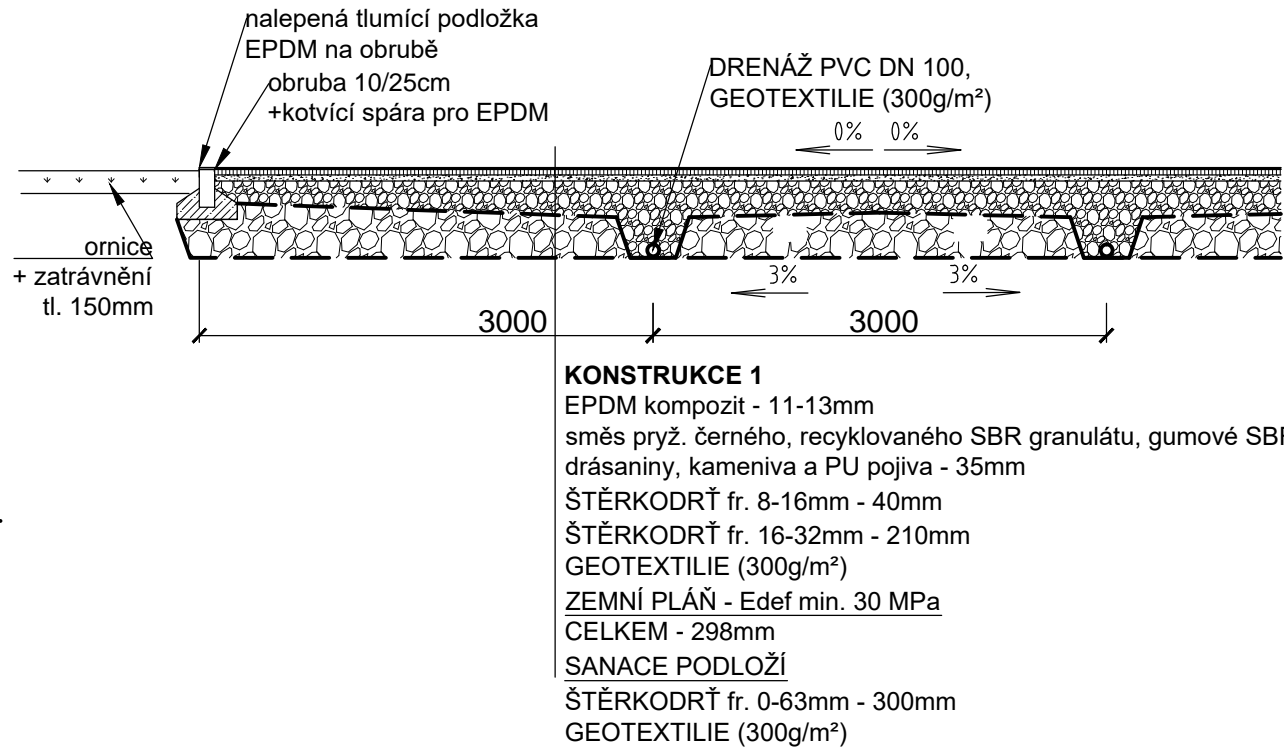


VZOROVÝ ŘEZ ATLETICKÝM POVRCHEM

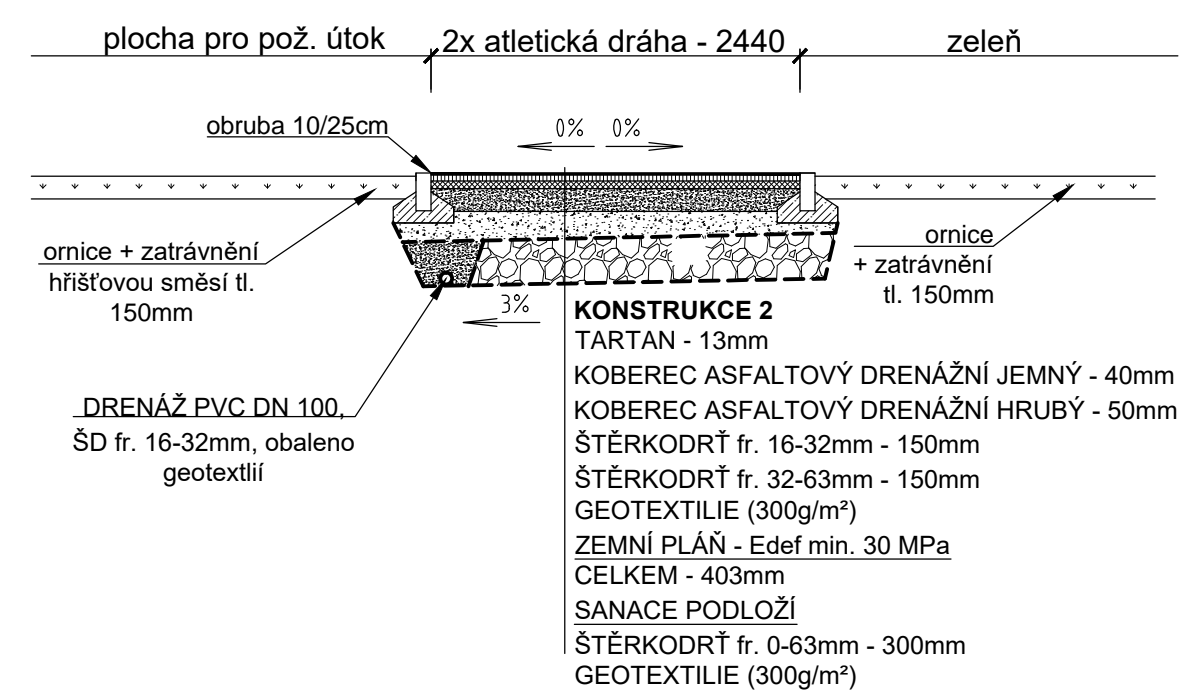


VZOROVÝ ŘEZ ATLETICKÝM POVRCHEM NAD KANALIZACÍ

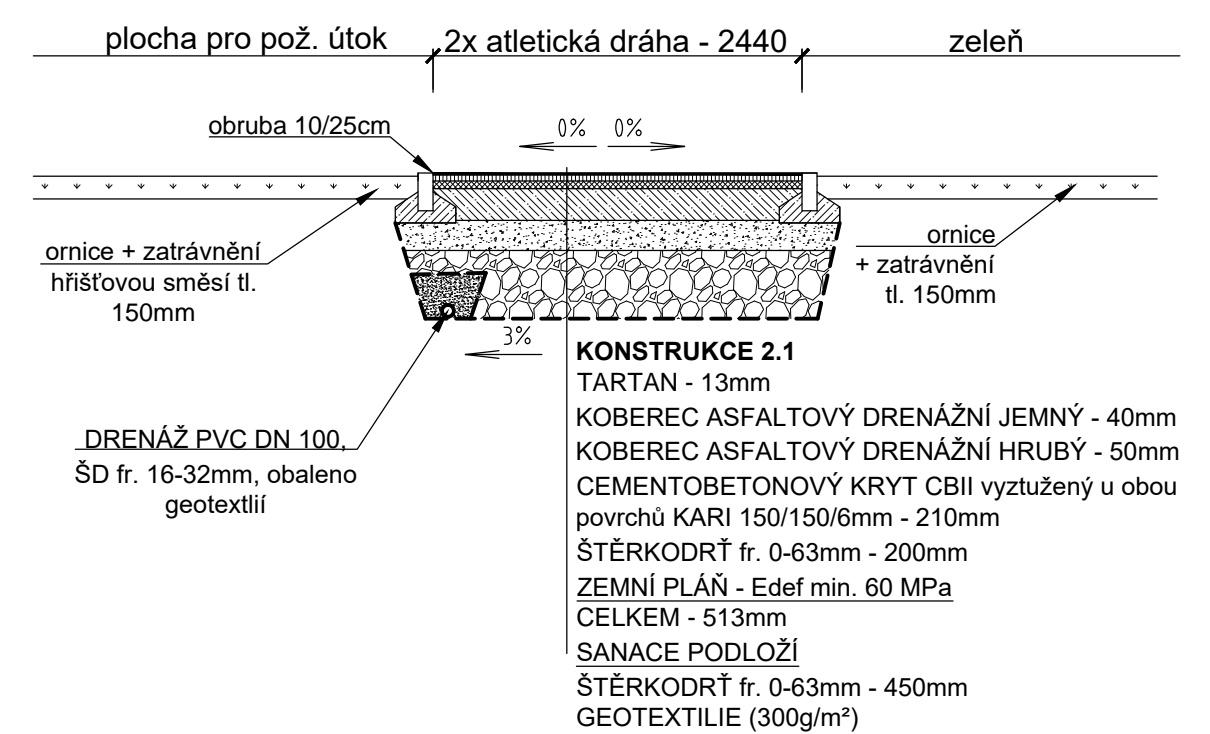


OPLOCENÍ v=4m

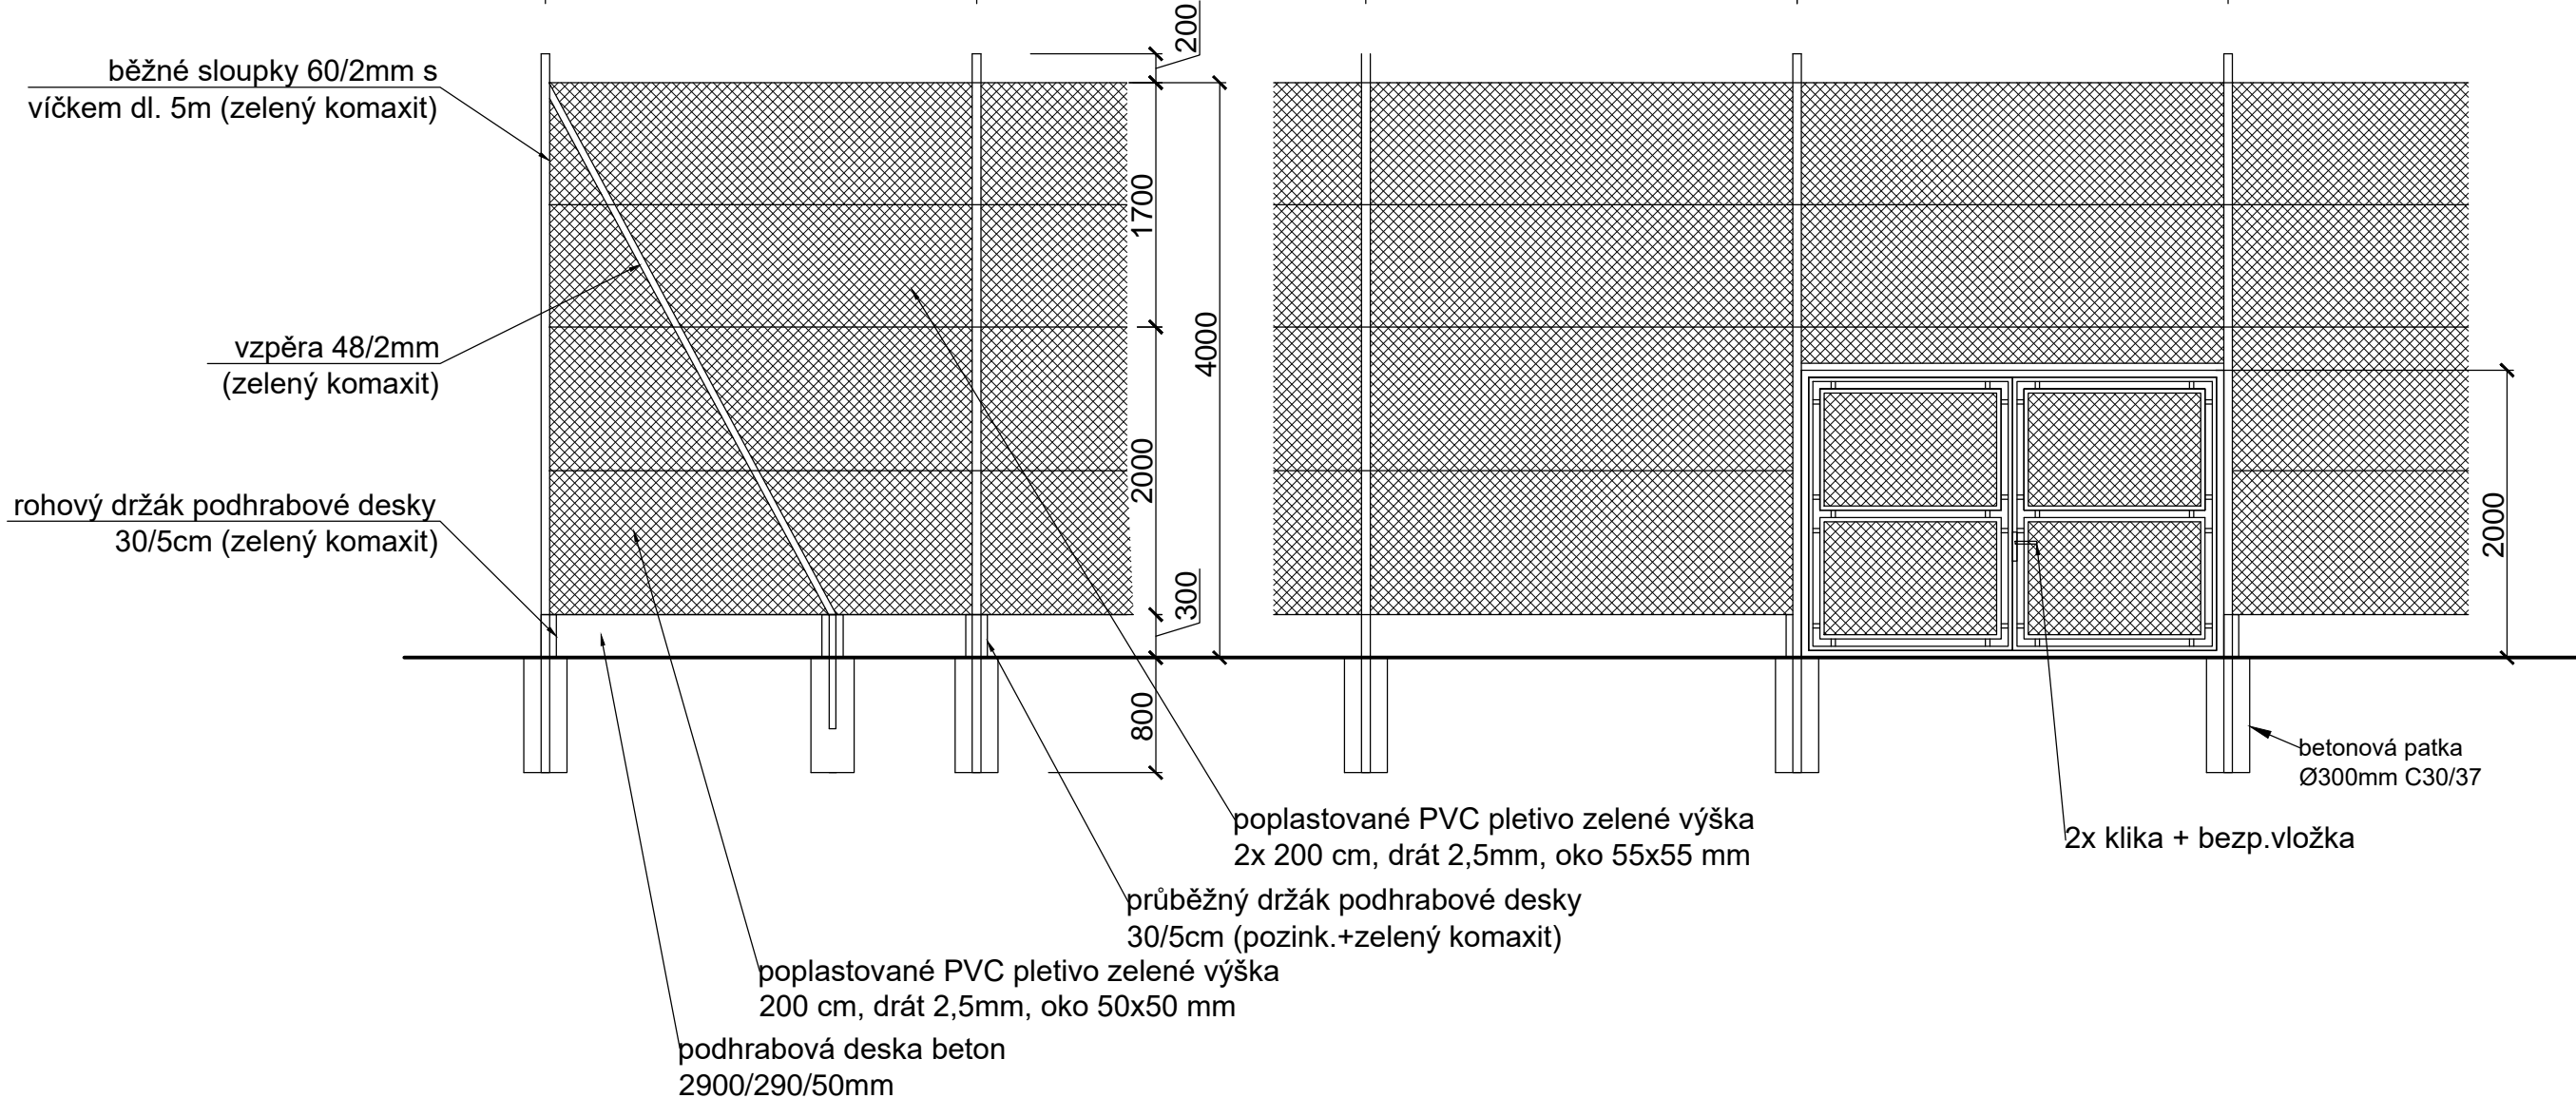

VZOROVÝ PŘÍČNÝ ŘEZ CHODNÍKEM

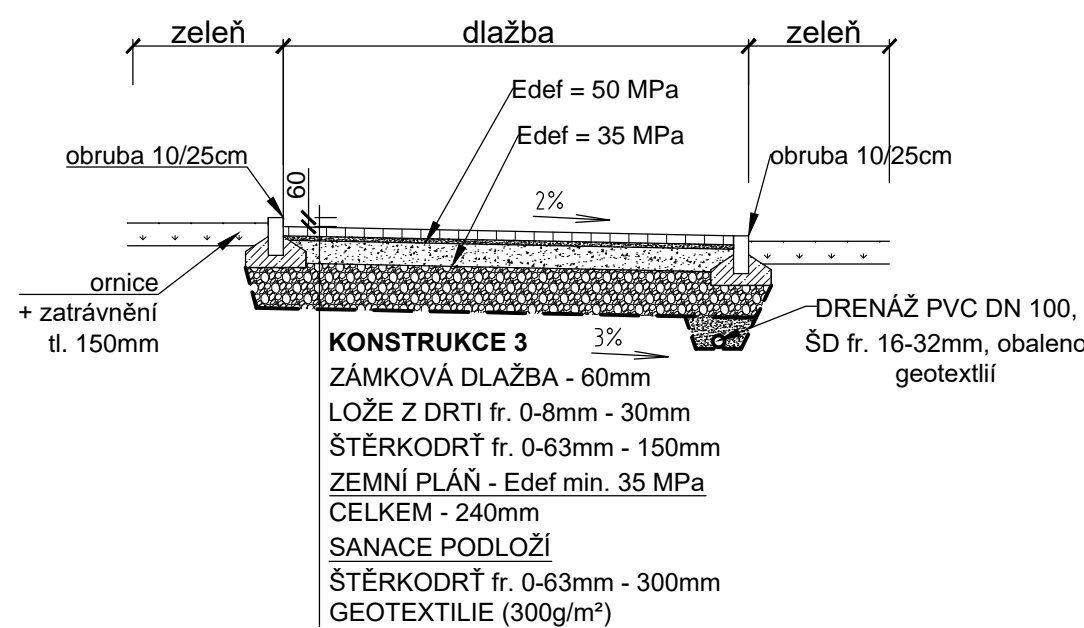

VZOROVÝ PŘÍČNÝ ŘEZ Odstavnou plochou

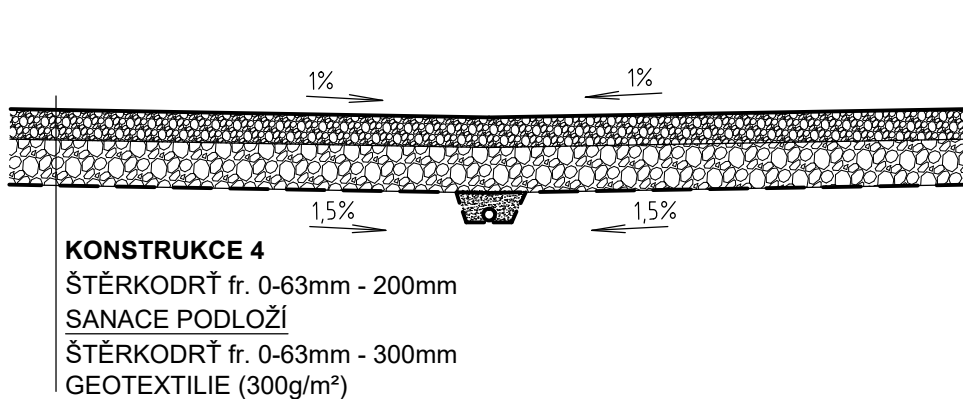

ZODP.PROJEKTANT	VYPRACOVAL	K.Ú	PARÉ Č.:	RAZÍTKO:		
Ing.Bc. ROMAN FILDÁN	Ing.Bc. ROMAN FILDÁN	ZÁBŘEH NAD ODROU				
KRAJ:	Moravskoslezský kraj	MÍSTO:	ul. U Hrubků, Ostrava			
INVESTOR: Městský obvod Ostrava - Jih, Horní 791/3, 700 30 Ostrava-Hrabůvka						
AKCE:						
Rekonstrukce hřiště na ul. Dolní, Ostrava-Zábřeh - areál V Zálomu						
OBJEKT:	SO 101 HŘIŠTĚ				FORMÁT:	297/800mm
OBSAH:	VZOROVÉ PŘÍČNÉ ŘEZY				DATUM:	01/2022
					ÚČEL:	DPS
					MĚŘÍTKO:	VÝKRES:
					1:50	D1.1.1.b.1