



OSVĚTLOVACÍ STOŽÁR BM8 SE SVÍTIDLEM (M 1:50)

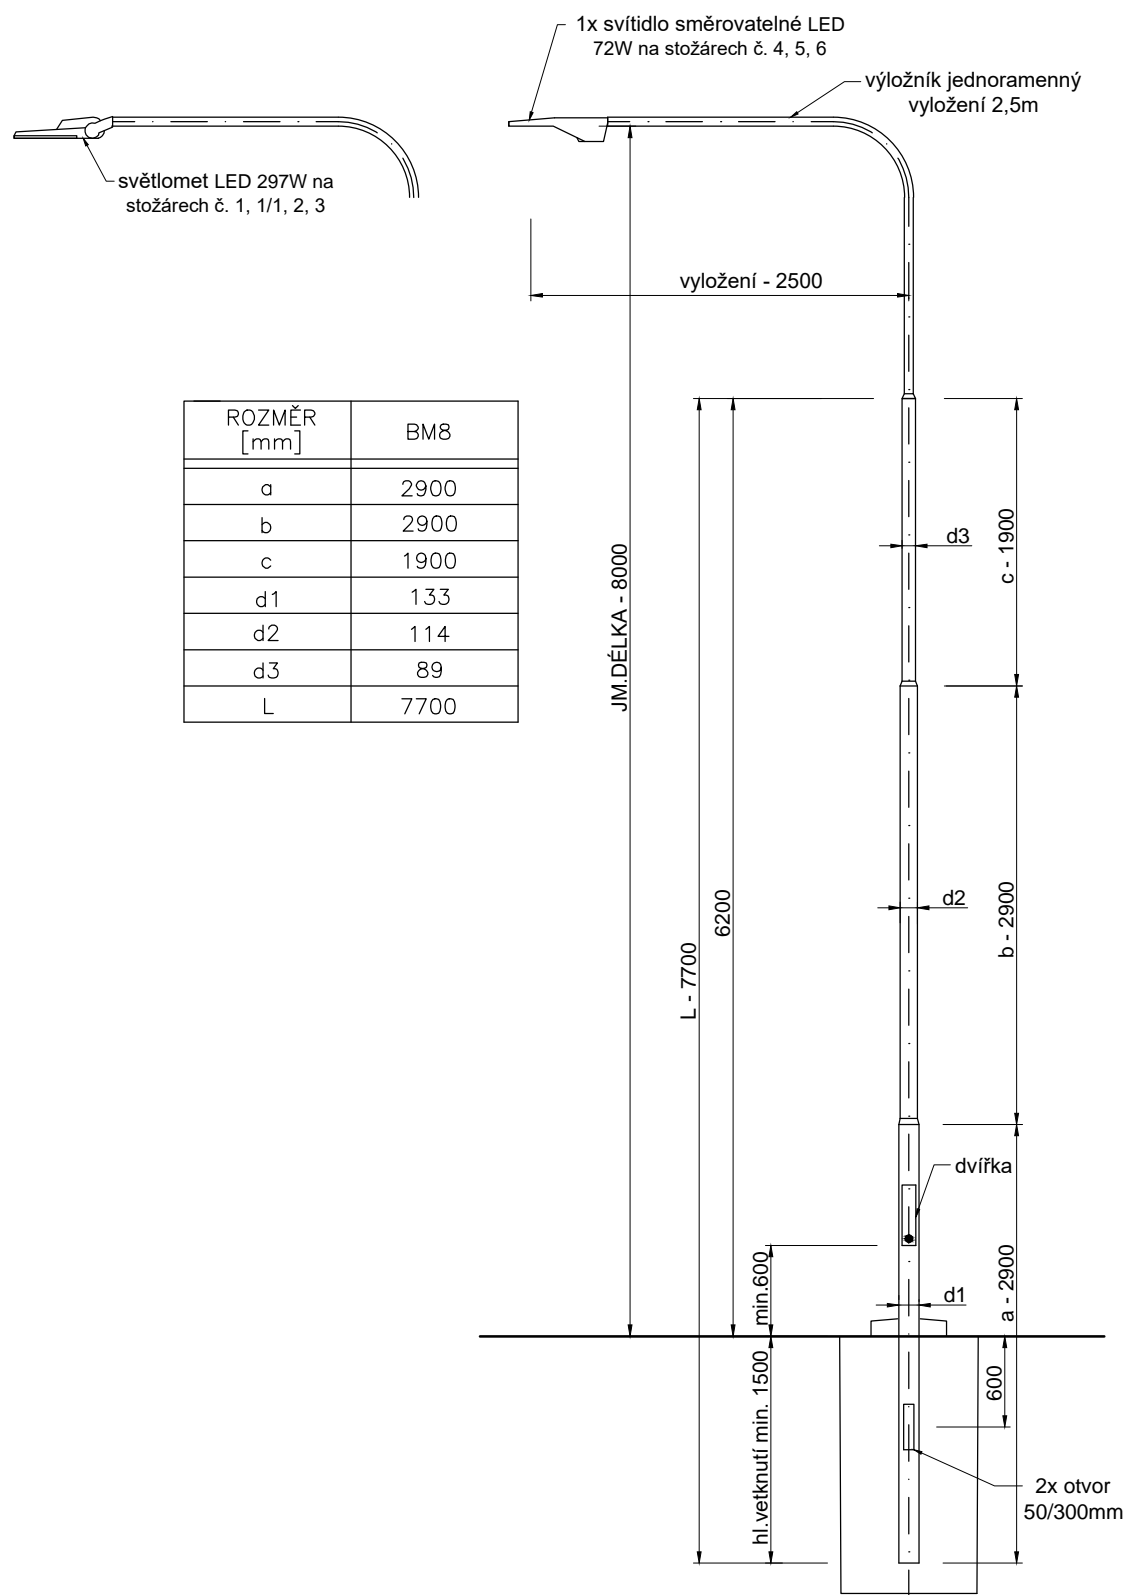

PROVEDENÍ ZÁKLADU STOŽÁRU BM8 (M 1:20)

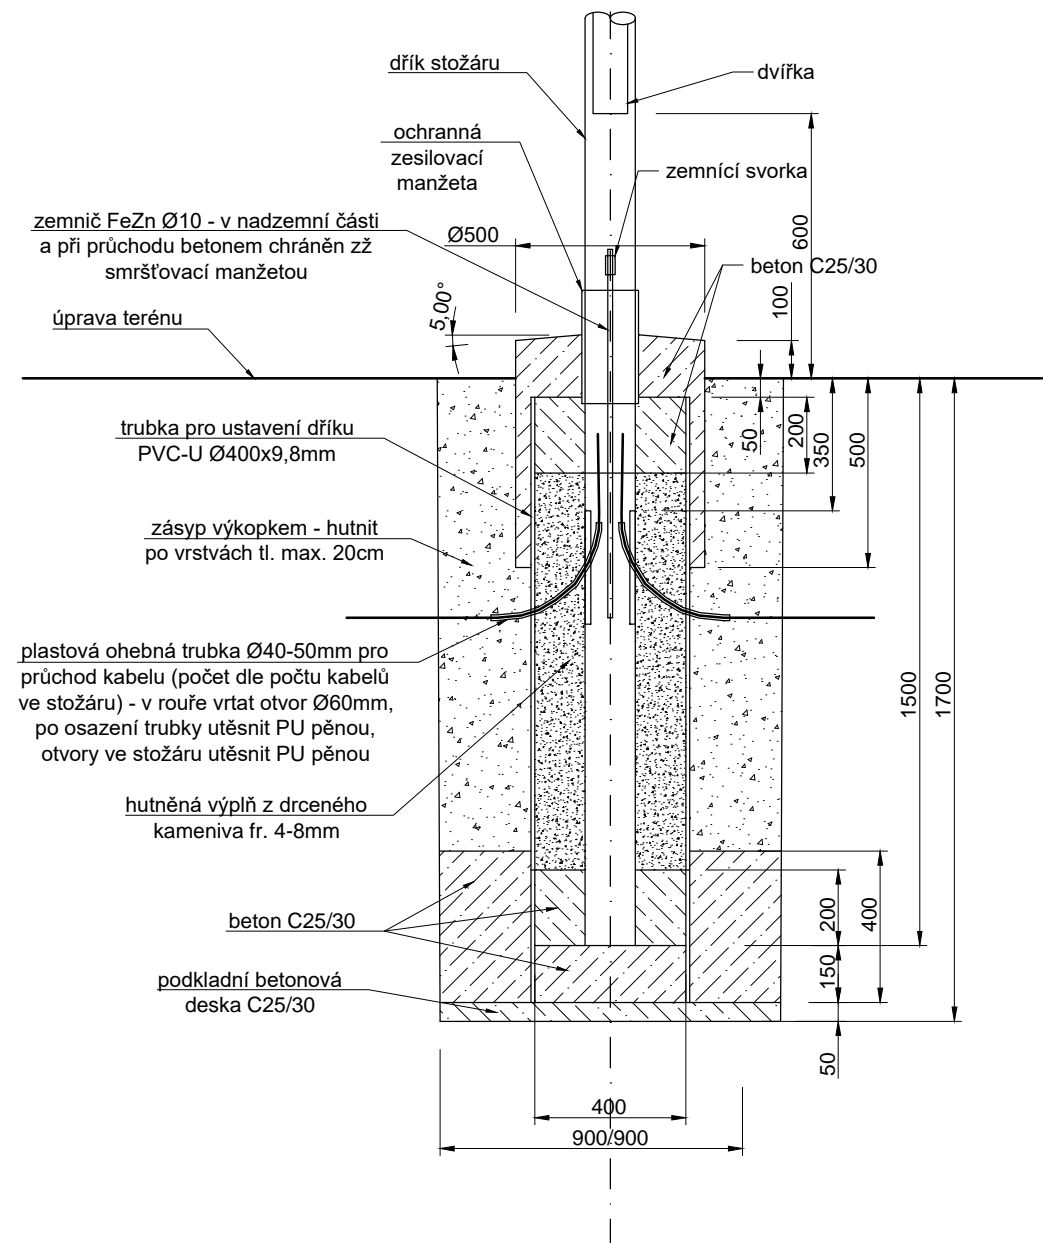

ZODP.PROJEKTANT	VYPRACOVAL	K.Ú	PARÉ Č.	RAZÍTKO:	
Ing.Bc. ROMAN FILDÁN	Ing.Bc. ROMAN FILDÁN	ZÁBŘEH NAD ODROU			
KRAJ: Moravskoslezský kraj		MÍSTO: ul. Dolní, Ostrava			
INVESTOR: Městský obvod Ostrava - Jih, Horní 791/3, 700 30 Ostrava-Hrabůvka					
AKCE: Rekonstrukce hřiště na ul. Dolní, Ostrava-Zábřeh - areál V Zálomu				FORMÁT: A3	
OBJEKT: SO 401 AREÁLOVÉ OSVĚTLENÍ				DATUM: 01/2022	
				ÚČEL: DPS	
OBSAH: STOŽÁR SE SVÍTIDLEM				MĚŘÍTKO: 1:50(20)	
				VÝKRES: D1.1.5.b.2	