



PŮDORYS

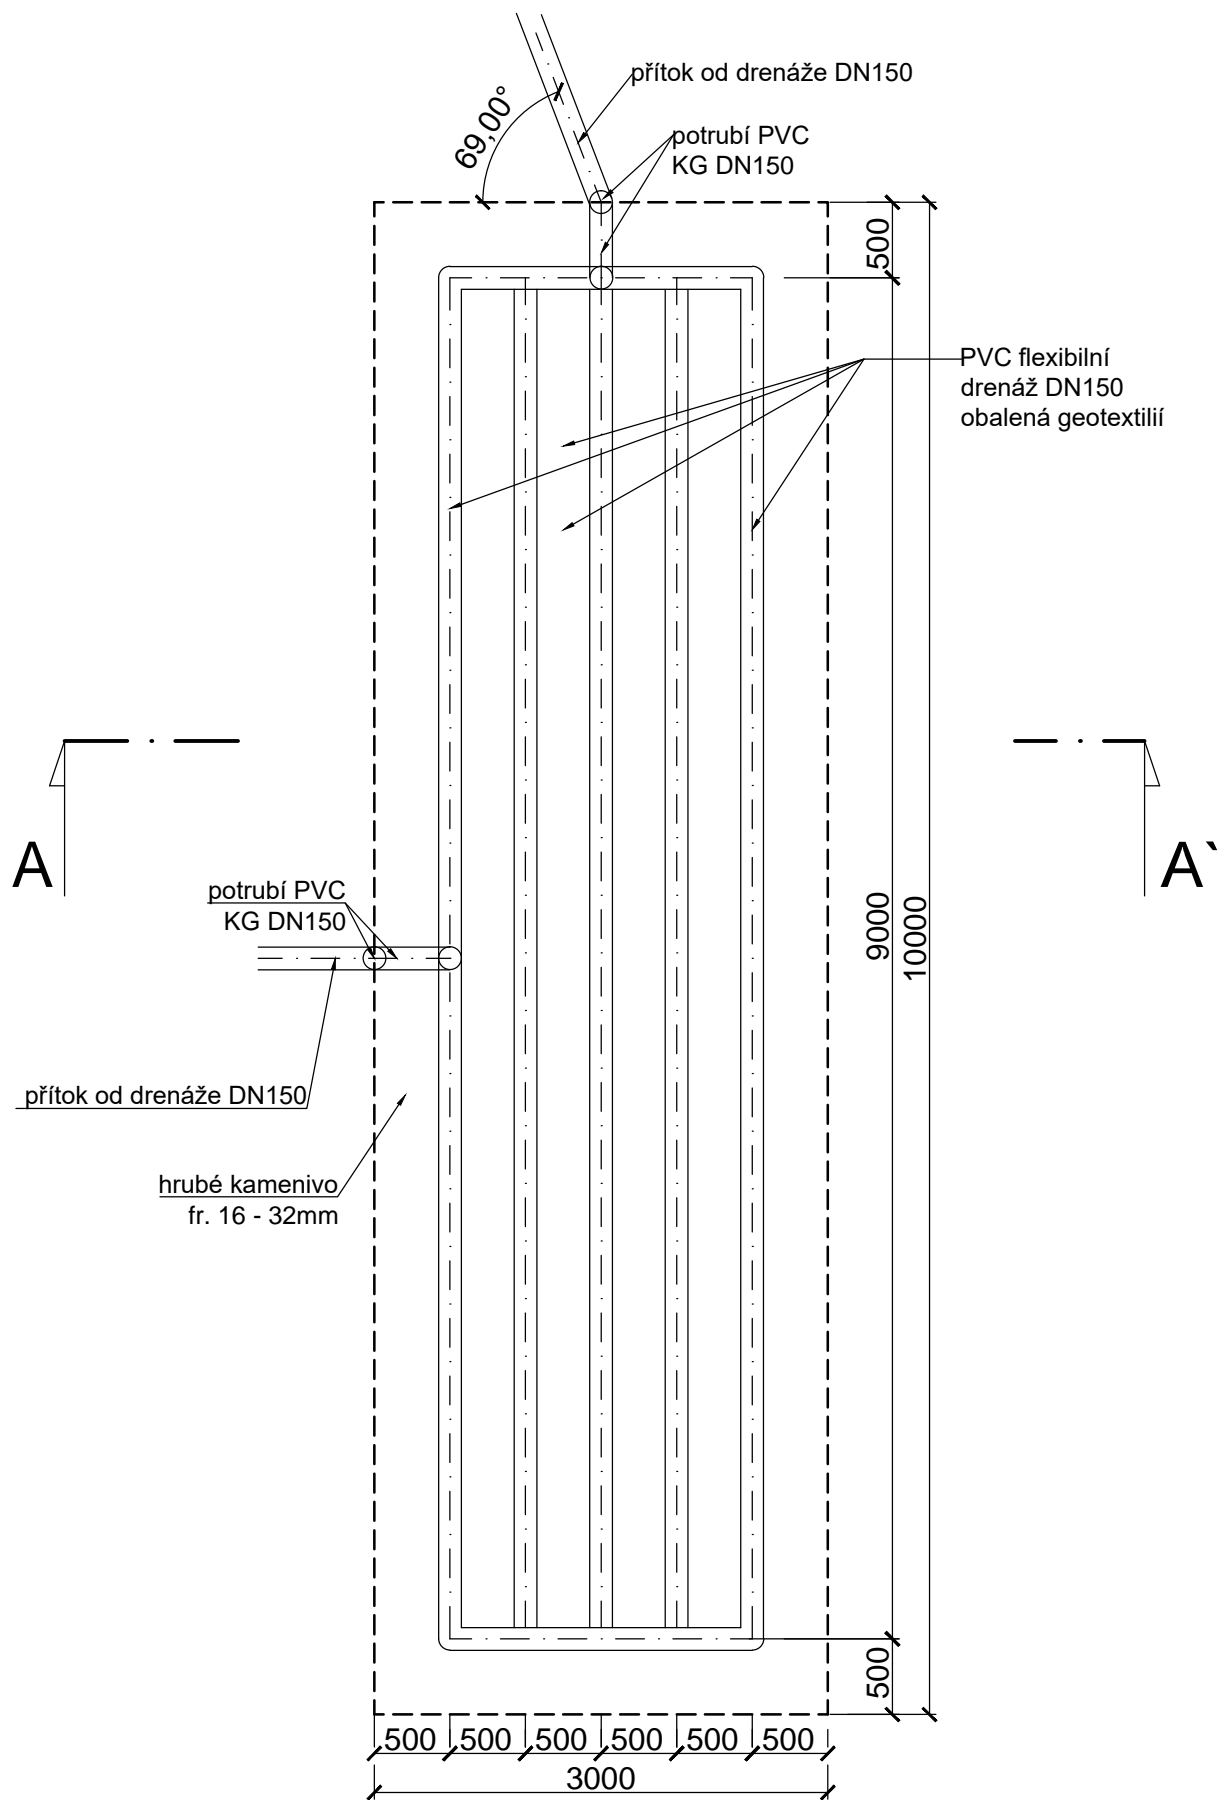

ŘEZ A - A'

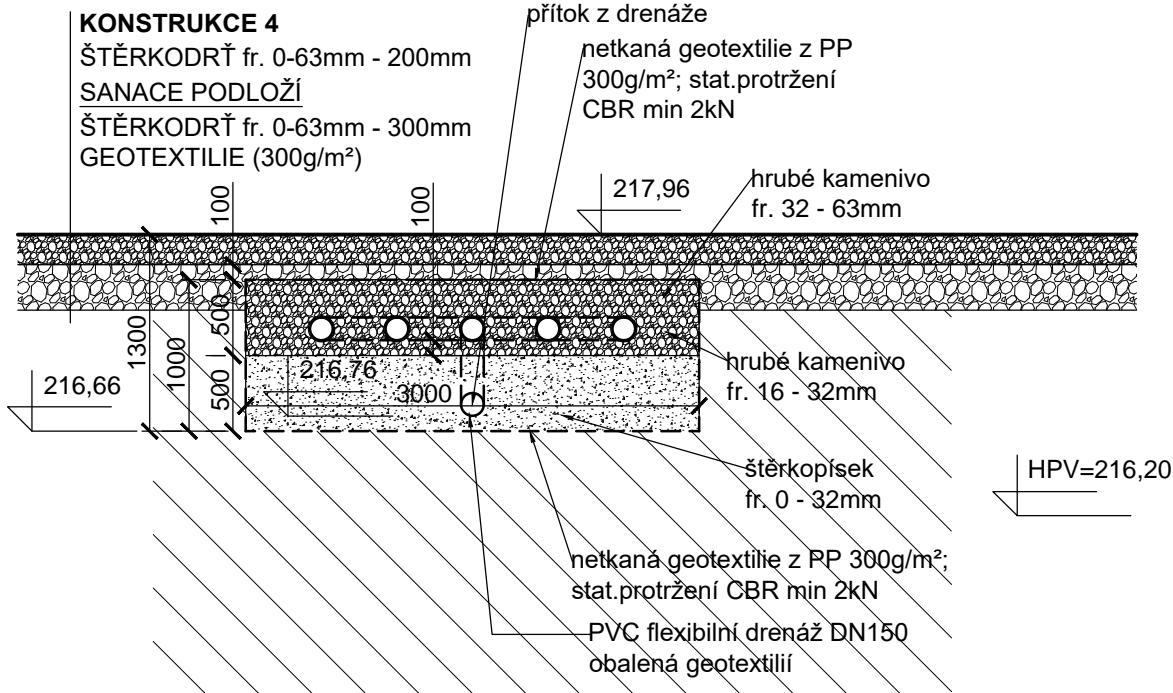

ZODP.PROJEKTANT	VYPRACOVAL	K.Ú	PARÉ Č.:	RAZÍTKO:	
Ing.Bc. ROMAN FILDÁN	Ing.Bc. ROMAN FILDÁN	ZÁBŘEH NAD ODROU			
KRAJ: Moravskoslezský kraj		MÍSTO: ul. U Hrůbků, Ostrava		FORMÁT: A3	
INVESTOR: Městský obvod Ostrava - Jih, Horní 791/3, 700 30 Ostrava-Hrabůvka					
AKCE: Rekonstrukce hřiště na ul. Dolní, Ostrava-Zábřeh - areál V Zálomu					
OBJEKT:  SO 301 ODVODNĚNÍ				DATUM: 01/2022	
OBSAH:  VSAKOVACÍ OBJEKT				ÚČEL: DPS	
				MĚŘITKO: 1:50	VÝKRES: D1.1.2.b.2