


KATASTR		ZÁBŘEH NAD ODROU			
PARCELNÍ ČÍSLO	287/31	287/29	287/30		
DRUH POVRCHU		ZELEŇ	BUDOVA	DLAŽBA	ŠTĚRK
VZDÁLENOSTI (m)	1,75	5,84	6	10,14	5

# SO 302 PŘÍPOJKA A ROZVOD VODY- 28,73m

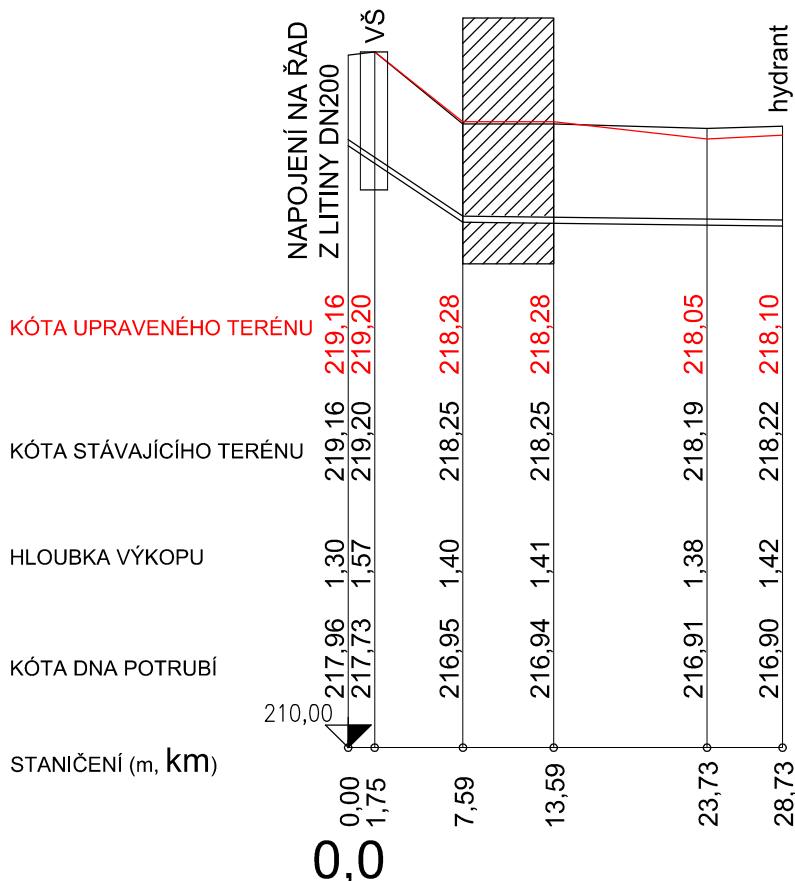

PROFIL (mm) - MATERIÁL - DÉLKA (m)	PE100 RC D90/8,2 - 28,73	
SKLON (promile) - DÉLKA (m)	133 - 7,59	2,4 - 21,14
ULOŽENÍ	PÍSKOVÉ LOŽE	

— PŮVODNÍ TERÉN  
— UPRAVENÝ TERÉN

ZODP.PROJEKTANT	VYPRACOVAL	K.Ú	PARÉ Č.:	RAZÍTKO:	
Ing.Bc. ROMAN FILDÁN	Ing.Bc. ROMAN FILDÁN	ZÁBŘEH NAD ODROU			
KRAJ: Moravskoslezský kraj		MÍSTO: ul. U Hrůbků, Ostrava			
INVESTOR: Městský obvod Ostrava - Jih, Horní 791/3, 700 30 Ostrava-Hrabůvka					
AKCE: Rekonstrukce hřiště na ul. Dolní, Ostrava-Zábřeh - areál V Zálomu				FORMÁT:	A4
OBJEKT: SO 302 PŘÍPOJKA A ROZVOD VODY				DATUM:	01/2022
				ÚČEL:	DPS
OBSAH: PODÉLNÝ PROFIL				MĚŘÍTKO: 1:500(100)	VÝKRES: D1.1.3.b.2