


KATASTR	ZÁBŘEH NAD ODROU				
PARCELNÍ ČÍSLA	1005/10	287/28	287/29	287/30	
DRUH POVRCHU	ASFALT	ZELEŇ	ŠTĚRK		DLAŽBA
VZDÁLENOSTI (m)	5,2	11,63	21,79	14,52	8,19

SO 303 PŘÍPOJKA SPLAŠKOVÉ KANALIZACE - 61,33m

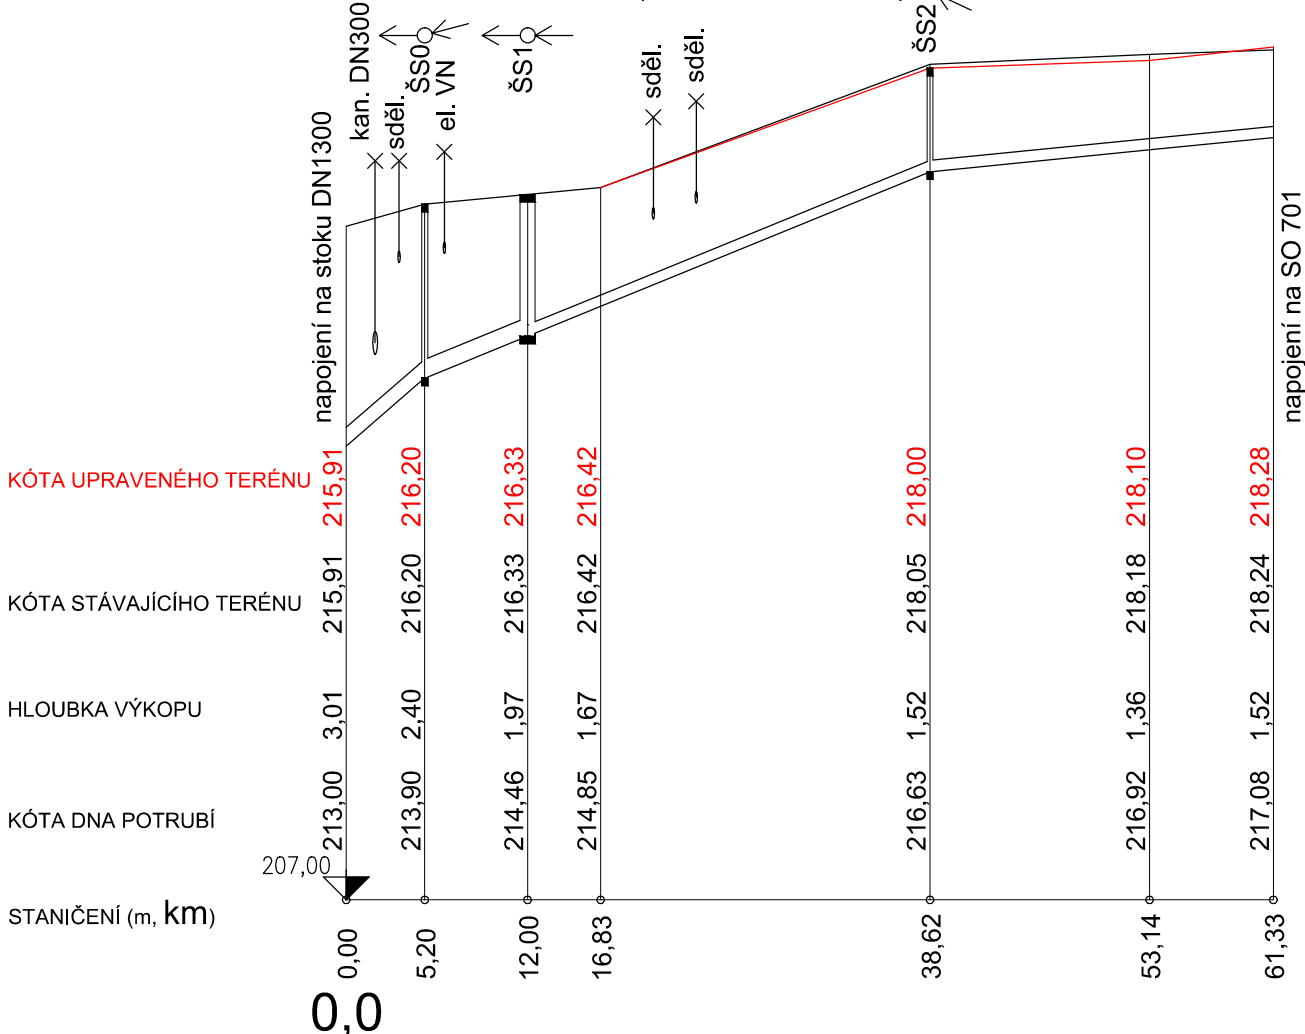

PROFIL (mm) - MATERIÁL - DÉLKA (m)	PVC KG DN250 - 12	PVC KG DN150 - 49,33
SKLON (promile) - DÉLKA (m)	173 - 5,2	81,7 - 33,42
ULOŽENÍ	PÍSKOVÉ LOŽE	
	20 - 22,71	

— PŮVODNÍ TERÉN
— UPRAVENÝ TERÉN

ZODP.PROJEKTANT	VYPRACOVAL	K.Ú	PARÉ Č.:	RAZÍTKO:	
Ing.Bc. ROMAN FILDÁN	Ing.Bc. ROMAN FILDÁN	ZÁBŘEH NAD ODROU			
KRAJ: Moravskoslezský kraj		MÍSTO: ul. U Hrubků, Ostrava			
INVESTOR: Městský obvod Ostrava - Jih, Horní 791/3, 700 30 Ostrava-Hrabůvka					
AKCE: Rekonstrukce hřiště na ul. Dolní, Ostrava-Zábřeh - areál V Zálomu					
OBJEKT: SO 303 PŘÍPOJKA SPLAŠKOVÉ KANALIZACE				FORMÁT:	A4
				DATUM:	01/2022
				ÚČEL:	DPS
OBSAH: PODÉLNÝ PROFIL				MĚŘÍTKO: 1:500(100)	VÝKRES: D1.1.4.b.2