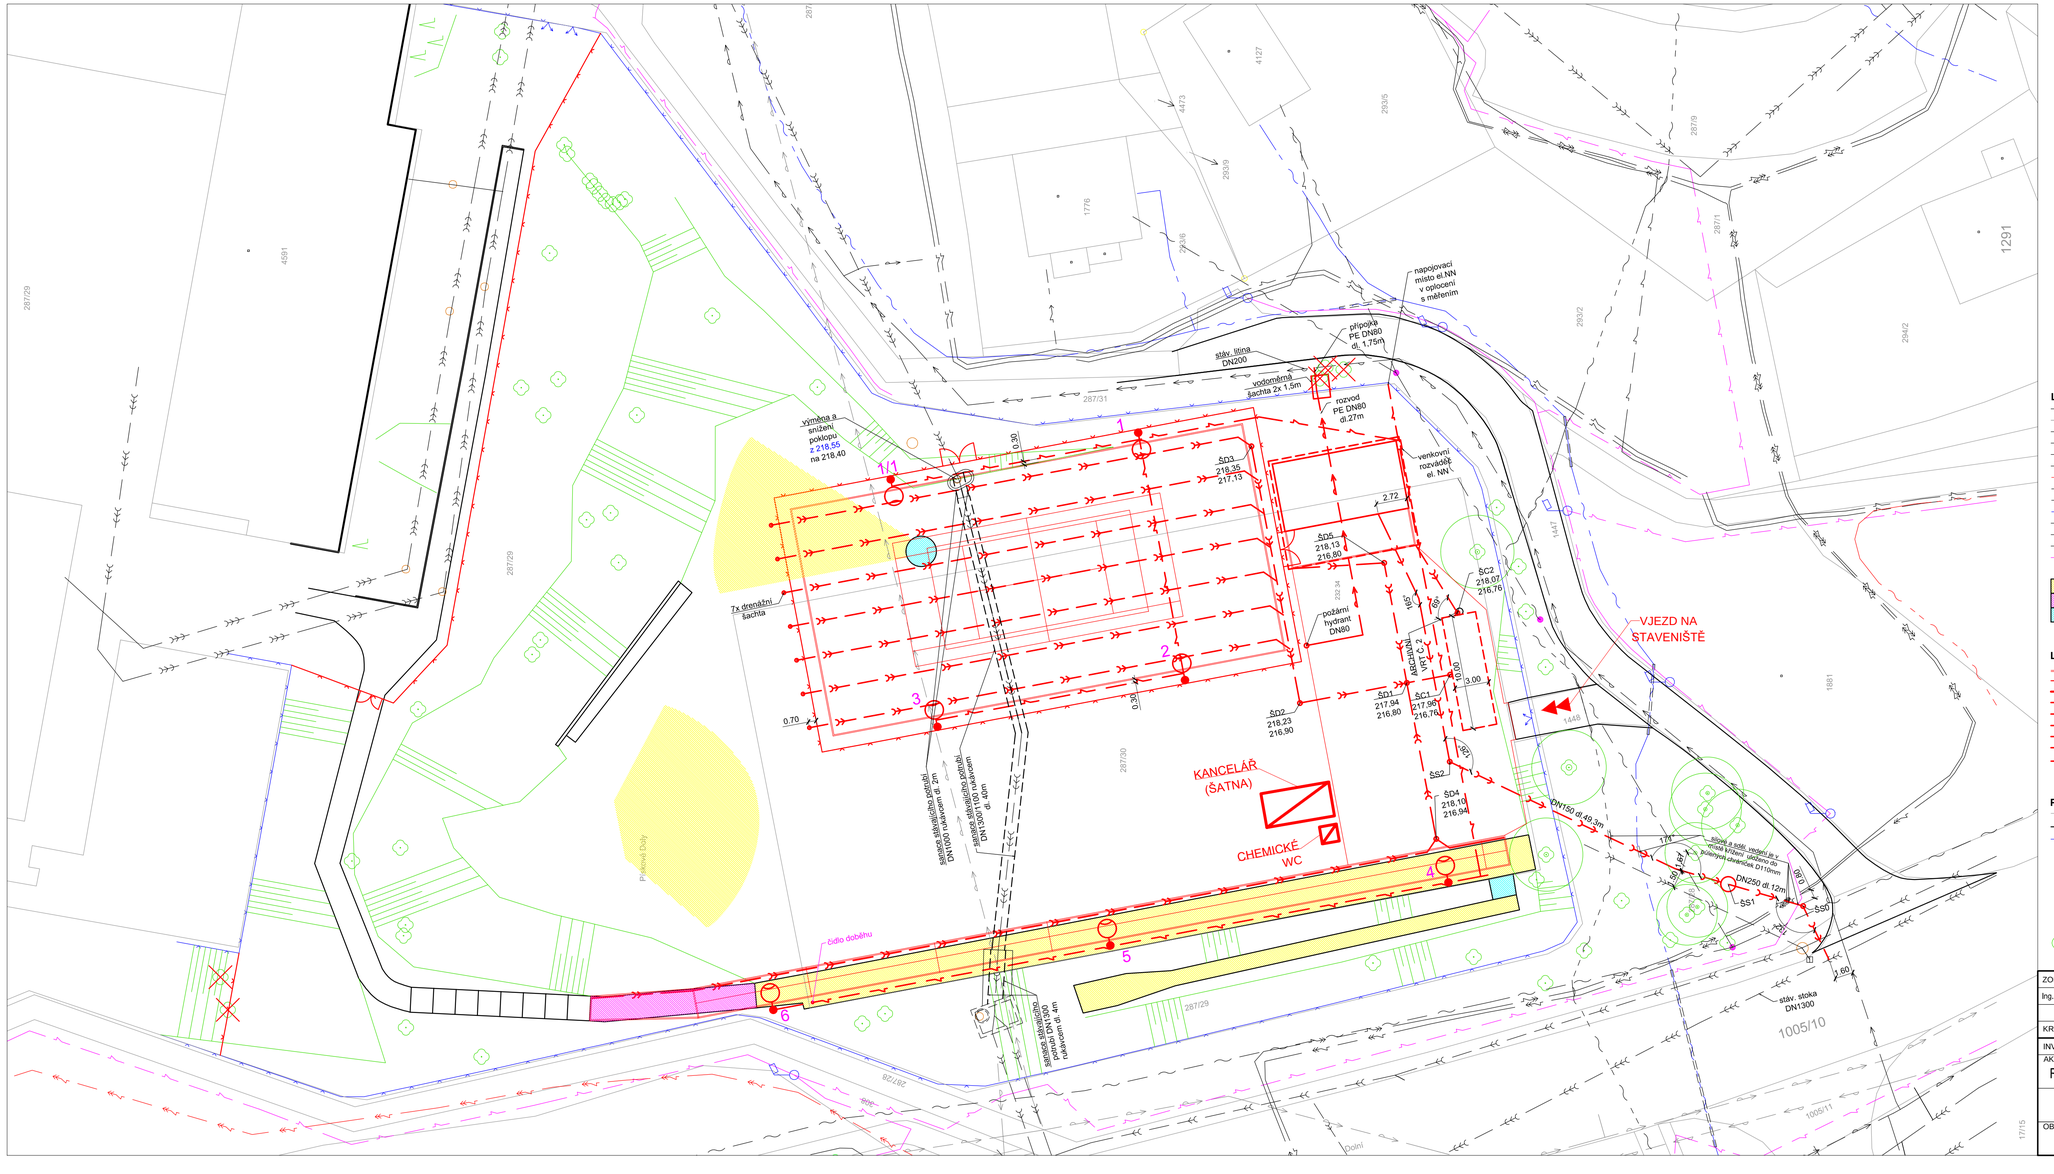

LEGENDA STÁVAJÍCÍCH SÍTÍ:

- VODOVOD V PROVOZU
- VODOVOD ZRUŠENÝ
- KANALIZACE DEŠŤOVÁ
- KANALIZACE SPLAŠKOVÁ
- KANALIZACE JEDNOTNÁ
- PLYNOVOD NTL
- EL.VN VÍTKOVICE
- SDĚLOVACÍ VEDENÍ CETIN PODZEMNÍ
- SDĚLOVACÍ VEDENÍ CETIN NADZEMNÍ
- SDĚLOVACÍ VEDENÍ VODAFONE
- EL.NN PODZEMNÍ VEDENÍ
- EL.VN PODZEMNÍ VEDENÍ
- EL.NN NADZEMNÍ VEDENÍ
- PODZ.VEDENÍ VEŘEJNÉHO OSVĚTLENÍ

- BOURÁNÍ ŠTĚRKOVÝCH PLOCH - 567m²
- BOURÁNÍ PLOCH Z LITÉHO ASFALTU - 32m²
- BOURÁNÍ BETONOVÝCH PLOCH - 10m²

LEGENDA NAVRŽENÝCH OBJEKTŮ:

- SO 101 - HRANY PLOCH
- SO 101 - NOVÉ OPLOCENÍ dl. 81m (v=1,9m) a 130,4m (v=4m)
- SO 701 - OBJEKT ZÁZEMÍ
- SO 301 - ODVODNĚNÍ - drenáž
- SO 301 - ODVODNĚNÍ - vsakovací objekt
- SO 303 - PŘÍPOJKA SPLAŠKOVÉ KANALIZACE
- SO 302 - PŘÍPOJKA A ROZVOD VODY
- SO 402 - ROZVOD EL. NN
- SO 401 - AREÁLOVÉ OSVĚTLENÍ - kabelové vedení
- SO 401 - AREÁLOVÉ OSVĚTLENÍ - stožár jm.v.8m s výložníkem dl. 2,5m + LED svítidlo

POMOCNÉ LINIE:

- HRANY KATASTRU
- HRANY STÁVAJÍCÍCH PLOCH A OBJEKTŮ
- STÁVAJÍCÍ OPLOCENÍ

- POKLOP KANALIZAČNÍ STÁVAJÍCÍ
- POKLOP ŠOUPÁTKOVÝ STÁVAJÍCÍ
- STÁVAJÍCÍ ULIČNÍ VPUST
- STÁVAJÍCÍ STOŽÁR VEŘ.OSVĚTLENÍ
- STÁVAJÍCÍ DOPRAVNÍ ZNAČKA
- STROMY STÁVAJÍCÍ / KÁCENÉ

ZODP.PROJEKTANT	VYPRACOVAL	K.Ú	PARE Č.:
Ing.Bc. ROMAN FILDÁN	Ing.Bc. ROMAN FILDÁN	ZÁBŘEH NAD ODROU	
KRAJ: Moravskoslezský kraj		MÍSTO: ul. U Hrůbků, Ostrava	
INVESTOR: Městský obvod Ostrava - Jih, Horní 791/3, 700 30 Ostrava-Hrabůvka			
AKCE: Rekonstrukce hřiště na ul. Dolní, Ostrava-Zábřeh - areál V Zálomu			
OBSAH: BOURACÍ PRÁCE, STAVENIŠTĚ			

RAZÍTKO:	
FORMÁT:	900/420mm
DATUM:	01/2022
ÚČEL:	DPS
MĚŘÍTKO: 1:250	VÝKRES: C5