



KLADEČSKÉ SCHÉMA

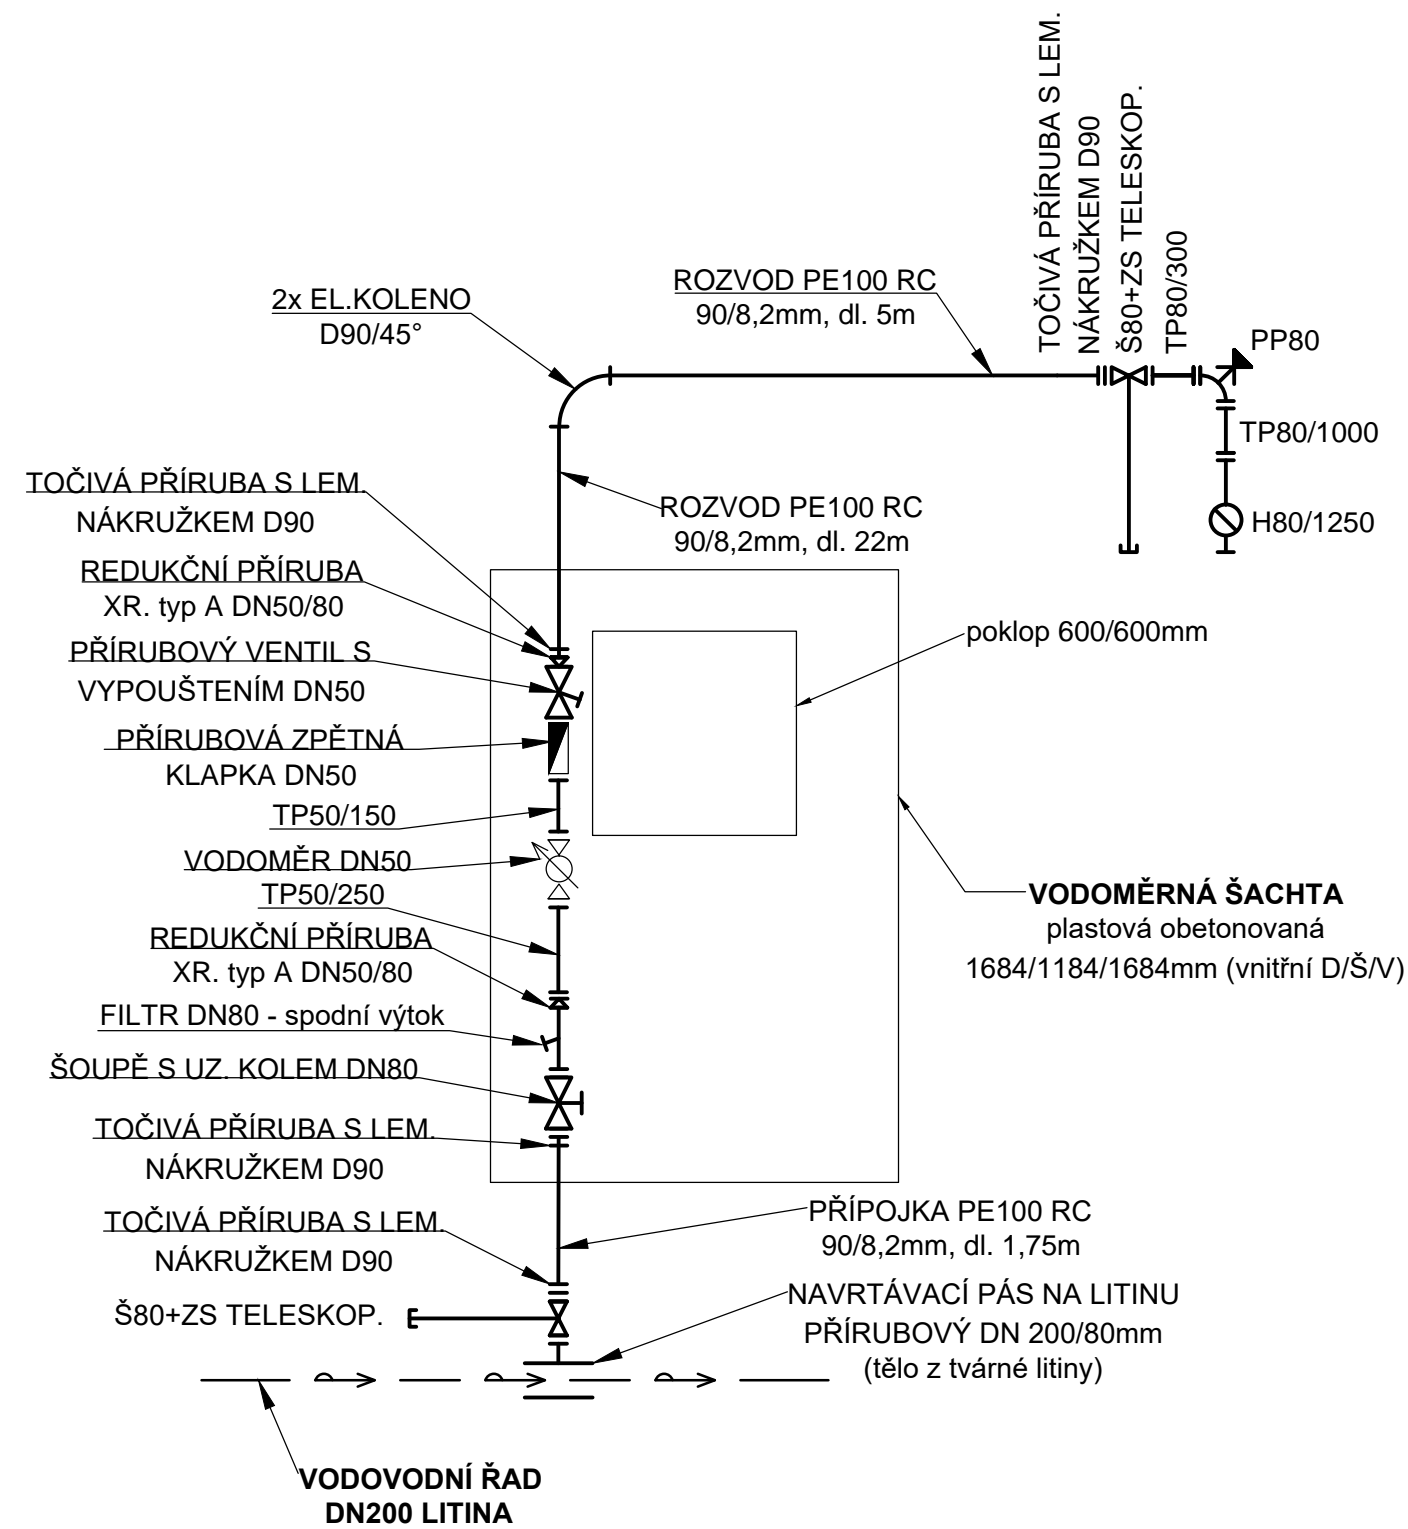

VODOMĚRNÁ ŠACHTA

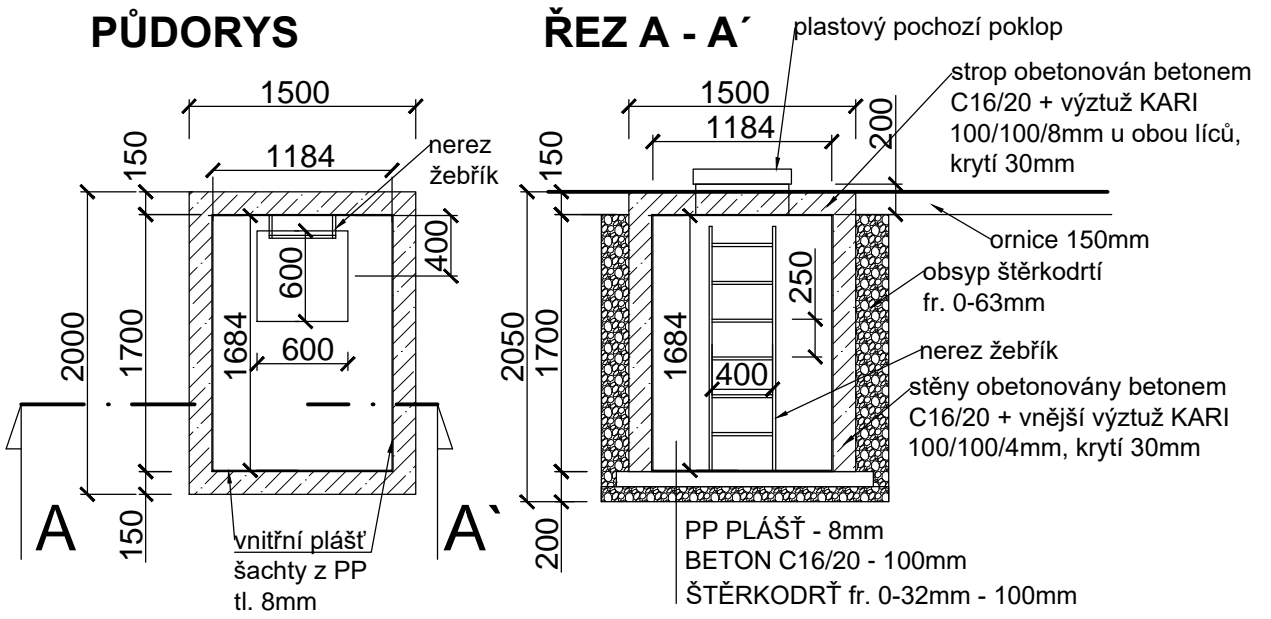

ZODP.PROJEKTANT	VYPRACOVAL	K.Ú	PARÉ Č.:	RAZÍTKO:
Ing.Bc. ROMAN FILDÁN	Ing.Bc. ROMAN FILDÁN	ZÁBŘEH NAD ODROU		
KRAJ: Moravskoslezský kraj		MÍSTO: ul. U Hrubků, Ostrava		
INVESTOR: Městský obvod Ostrava - Jih, Horní 791/3, 700 30 Ostrava-Hrabůvka				
AKCE: Rekonstrukce hřiště na ul. Dolní, Ostrava-Zábřeh - areál V Zálomu				
OBJEKT: SO 302 PŘÍPOJKA A ROZVOD VODY				FORMÁT: A3
				DATUM: 01/2022
				ÚČEL: DPS
OBSAH: KLADEČSKÉ SCHÉMA A VODOMĚRNÁ ŠACHTA				VÝKRES: D1.1.3.b.3