

Váš dopis zn.:

Za dne:

Naše značka: St.75/049/2021

Vyřizuje: Milan Homola 

Tel.:

GSM: 724035785

E-mail: milan.homola@vitkovice.cz

Datum: 7.6.2021

pan Roman Fildán

Vyjádření k existenci sítí

akce: Rekonstrukce hřiště na ul. Dolní – areál V Zálomu

K Vaší žádosti o vyjádření k existenci sítí pro výše uvedenou akci sdělujeme, že v místě se nenacházejí inženýrské sítě v majetku nebo správě společností VÍTKOVICE, a.s. a VÍTKOVICE IT SOLUTIONS a.s.

Lokalita pro účely tohoto vyjádření je definována grafickou přílohou č.1 tohoto dopisu. Toto vyjádření má platnost dva roky od jeho vydání.




VÍTKOVICE
VÍTKOVICE, a.s.
Vítkovice 3020
703 00 Ostrava


Michal Jaroš
ředitel Facility management

- 3 -

Přílohy: dle textu

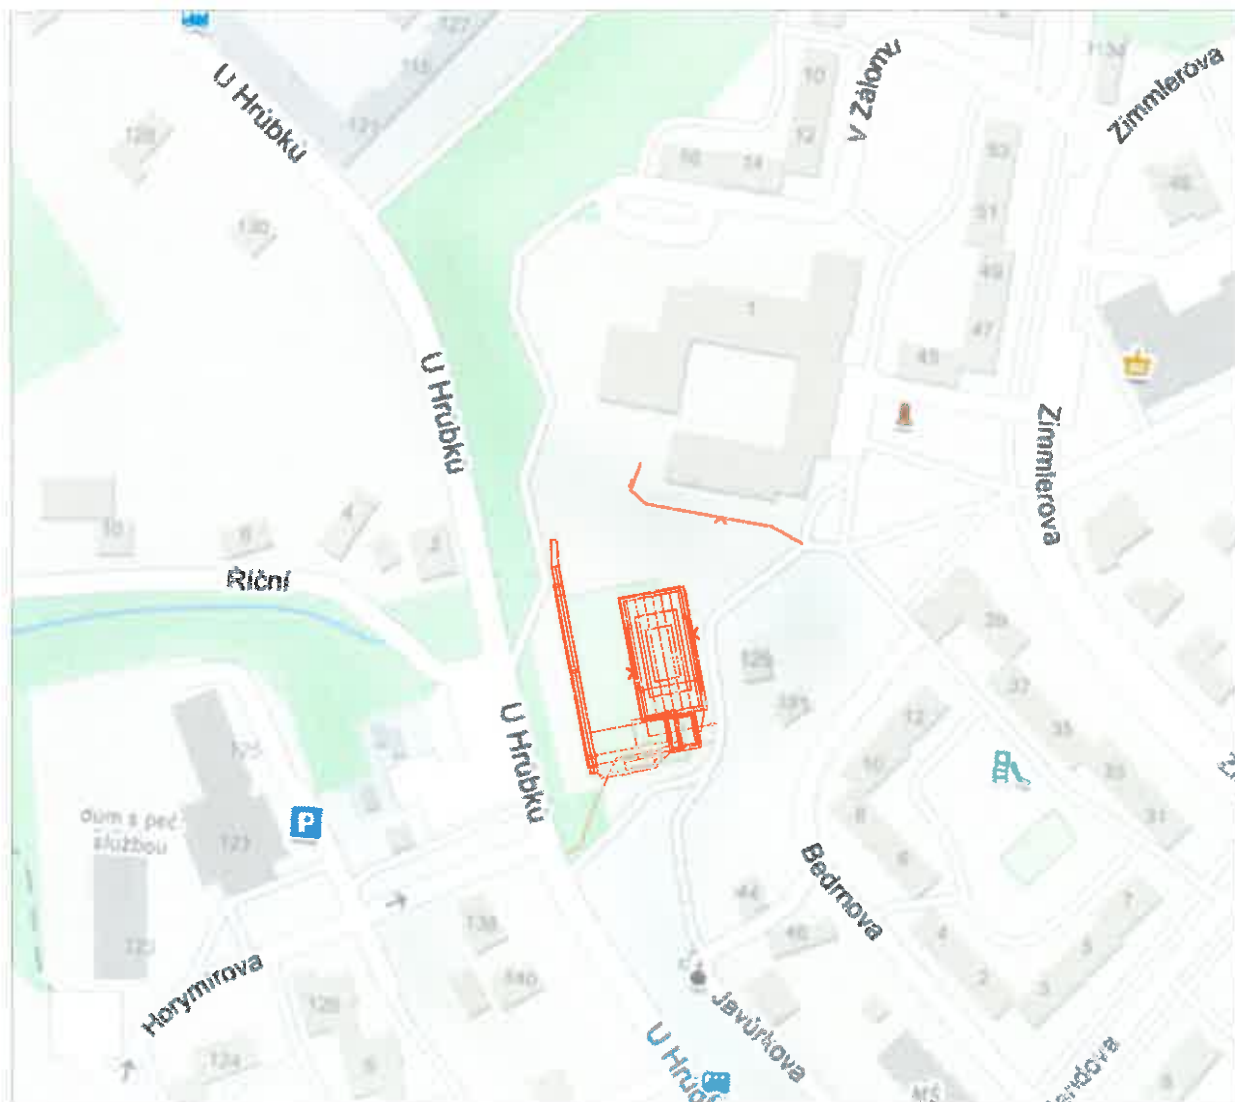

NAVRŽENÁ STAVBA

ZODP.PROJEKTANT	VYPRACOVAL	K.Ú	PARÉ Č.:	RAZÍTKO:	
Ing.Bc. ROMAN FILDÁN	Ing.Bc. ROMAN FILDÁN	ZÁBŘEH NAD ODROU			
KRAJ: Moravskoslezský kraj		MÍSTO: ul. U Hrubků, Ostrava		<div>FORMÁT: A4</div> <div>DATUM: 10/2020</div> <div>ÚČEL: DUR+DSP</div> <div>MĚŘÍTKO: 1:2500</div> <div>VÝKRES: C1</div>	
INVESTOR: Městský obvod Ostrava - Jih, Horní 791/3, 700 30 Ostrava-Hrabůvka					
AKCE: Rekonstrukce hřiště na ul. Dolní, Ostrava-Zábřeh - areál V Zálomu					
OBSAH: SITUAČNÍ VÝKRES ŠIRŠÍCH VZTAHŮ					