



Váš dopis zn.: elektronické podání
Ze dne: 16.10.2020
Naše značka: VPS/20201016-007/ES

FILDMAN PROJEKT s.r.o.

Záměstní 1155/27
71000 Ostrava

Vyžuje: Jiří Gučka
Telefon: 702 211 844 (prac.dny 7:00-13:00)
E-mail: vyjadreni.vps@veolia.com
Datum: 16.10.2020

Vyřázení k existenci sítí
provozovaných společností
Veolia Průmyslové služby R, a.s.

Název akce:	Rekonstrukce hřiště na ul. Dolní, Ostrava-Záběh – areál V Zálomu	
Lokalizační údaje:	Okres:	Ostrava-město
	Obec:	Ostrava
	Název k.ú.:	Záběh nad Odrou
Zájmové území:	Vymezeno v situaci uvedené v příloze	
Kontaktní osoba:	Roman Fildán	
Kontaktní údaje: tel., e-mail	778157657, r.fildan@seznam.cz	
Platnost vyřázení:	1 rok ode dne vyhotovení 16.10.2020	

Ve Vámi vyznačeném zájmovém území

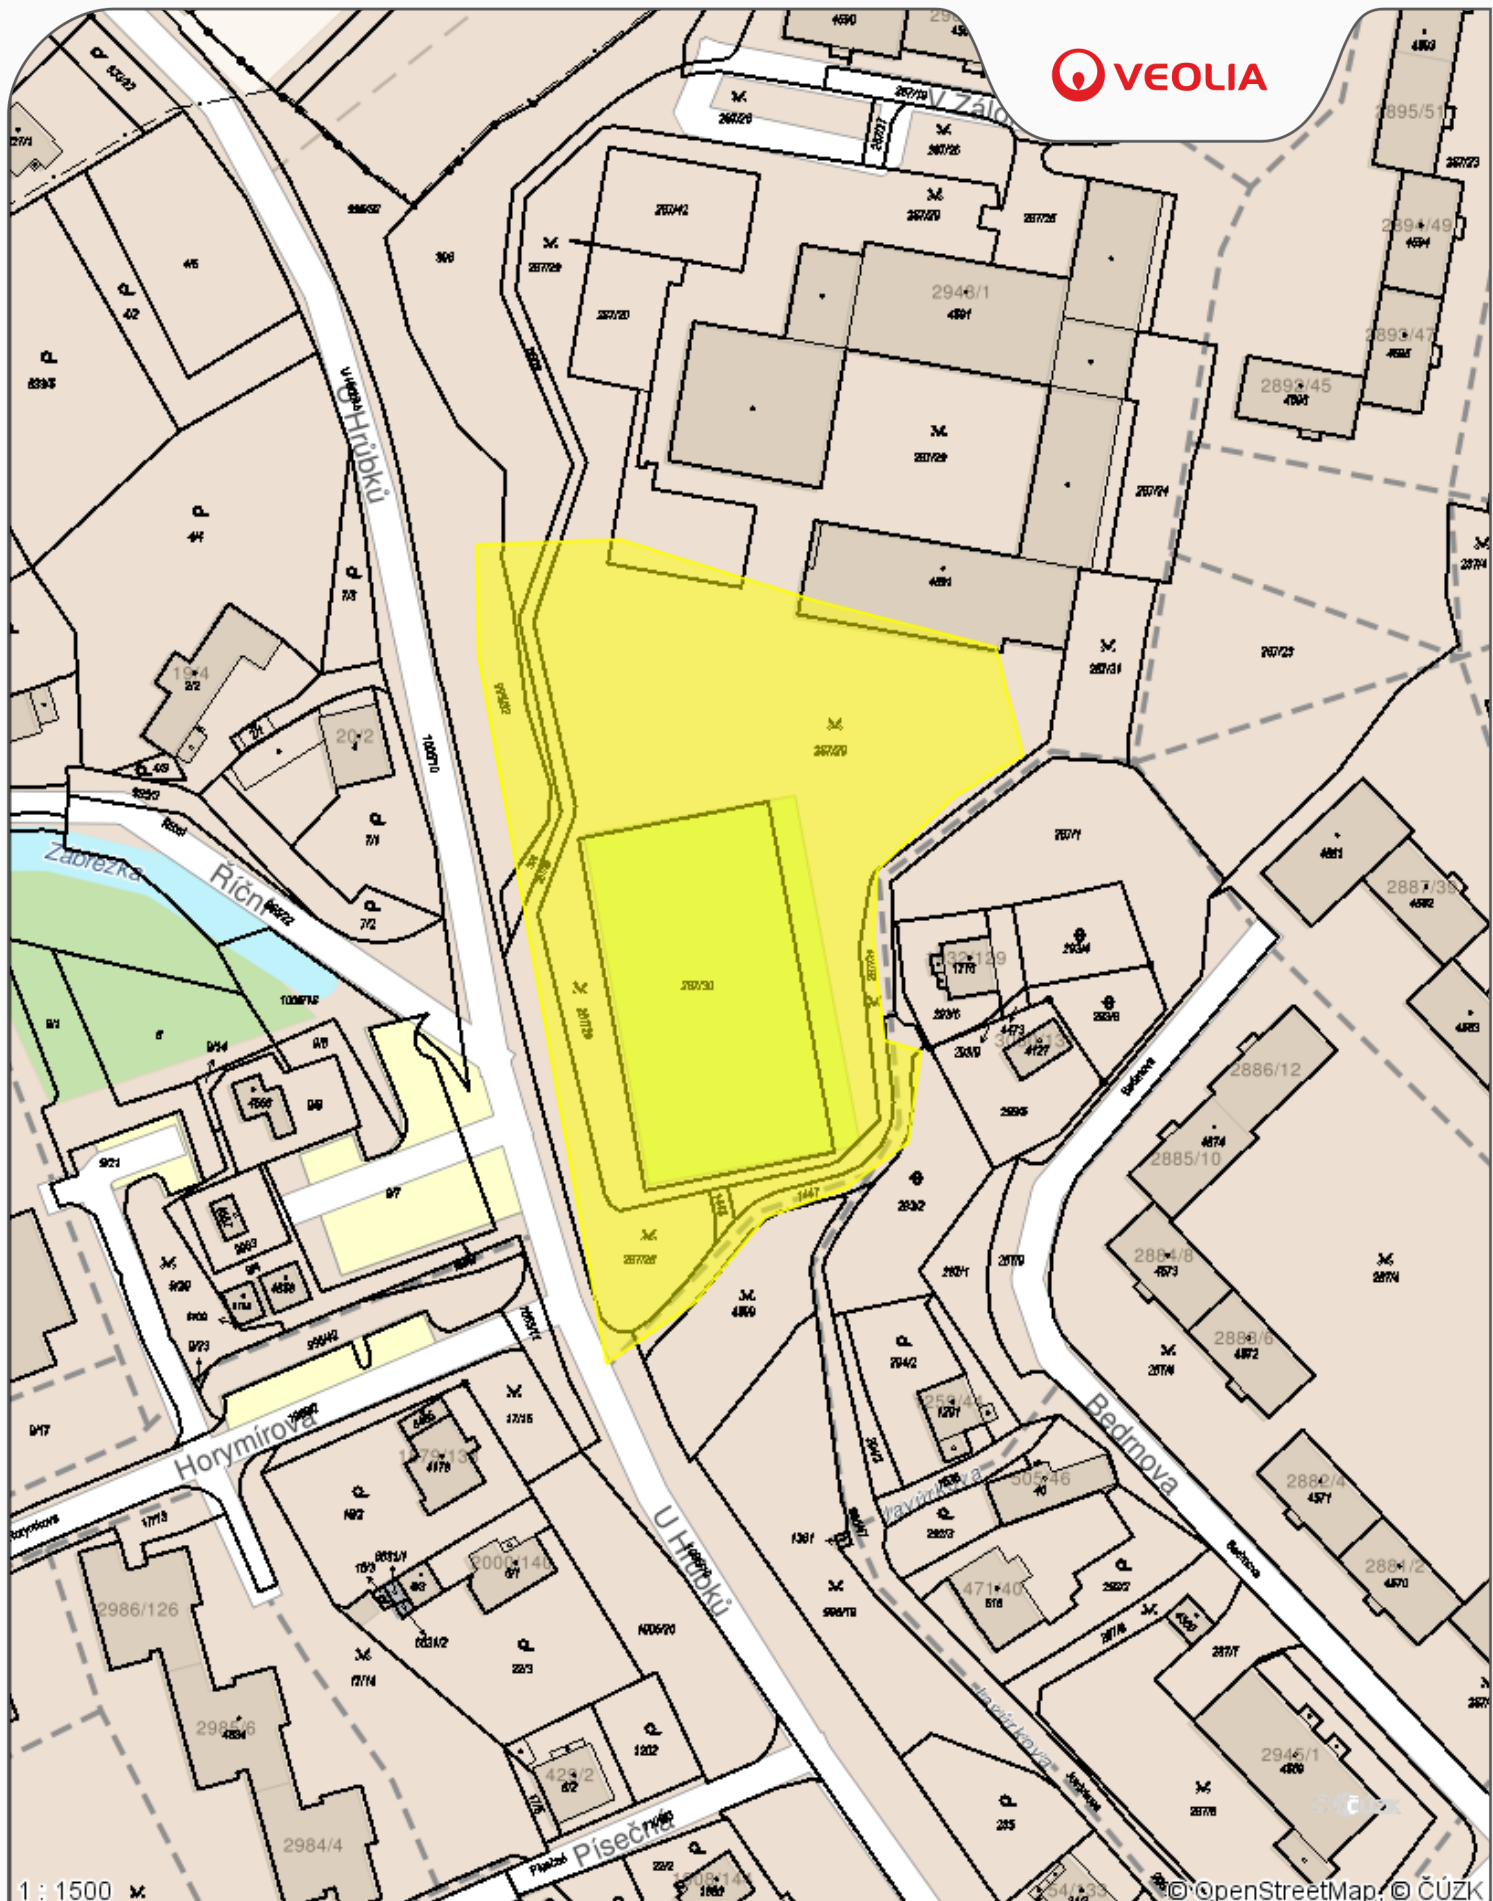
nedojde k dotčení

zařízení lokální distribuční soustavy pro distribuci elektřiny ve správě
Veolia Průmyslové služby R, a.s.

a nedojde k dotčení

zařízení pro výrobu a rozvod tepelné energie a stlačeného vzduchu ve správě
Veolia Průmyslové služby R, a.s.

Ing. Jiří Gučka v.r.
Vedoucí střediska sítí
Veolia Průmyslové služby R, a.s.





 

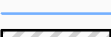


Příloha .1

Datum: **16.10.2020**

Vyřizuje: **Dispe ink**

Legenda:

-  Elektro podzemní vedení
-  Elektro nadzemní vedení
-  Tepelné podzemní rozvody
-  Tepelné nadzemní rozvody
-  Ostatní podzemní rozvody
-  Ostatní nadzemní rozvody
-  Stavební objekt