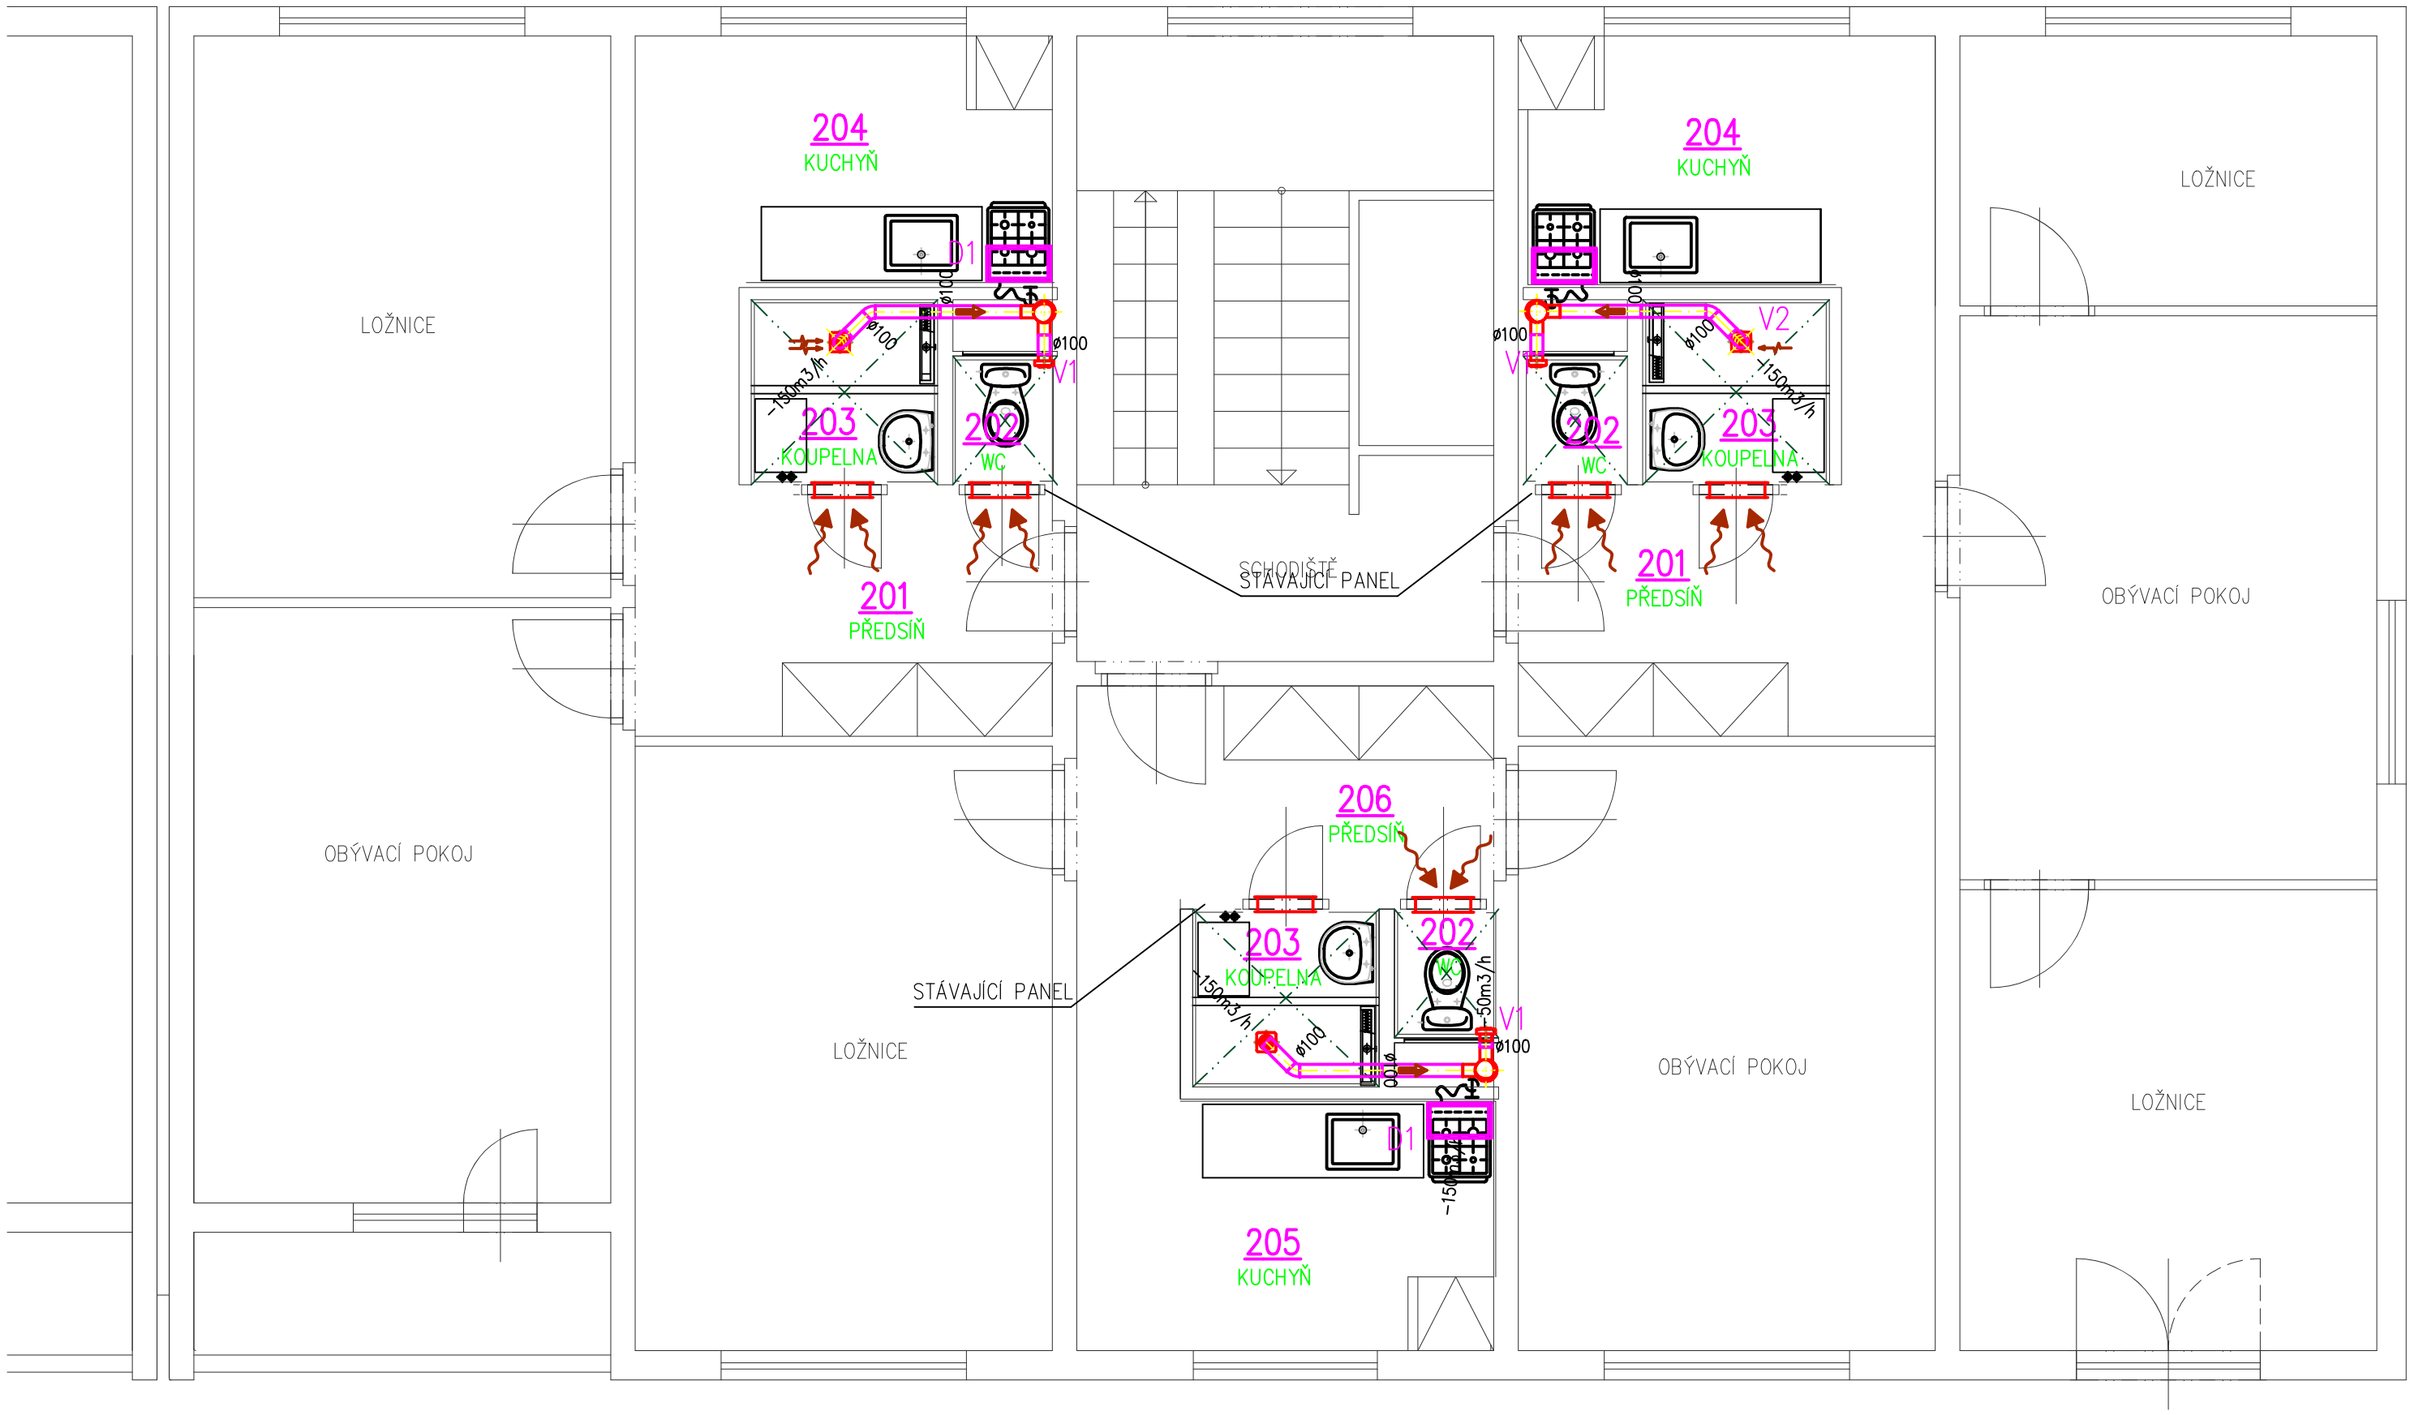

LEGENDA MÍSTNOSTÍ – ŘEŠENÉ PROSTORY :

OZNAČ.	ÚČEL MÍSTNOSTI	PLOCHA m 2
201	PŘEDSÍŇ	8,06
202	WC	0,91
203	KOUPELNA	2,14
204	KUCHYŇ	7,34
205	KUCHYŇ	7,14
206	PŘEDSÍŇ	7,28

LEGENDA ZAŘÍZENÍ :

V1 MALÝ RADIÁLNÍ ODSÁVACÍ VENTILÁTOR 100m3/h,PŘÍKON 28W/230V/50Hz/IP44
S NASTAVITELNÝM DOBĚHEM A ZPĚTNOU KLAPKOU (např.EB 100 NT)

V2 MALÝ RADIÁLNÍ ODSÁVACÍ VENTILÁTOR 155m3/h,PŘÍKON 26W/230V/50Hz/IP44
S NASTAVITELNÝM DOBĚHEM A ZPĚTNOU KLAPKOU (např.EBB 175 T)

D1 DIGESTOŘ VESTAVNÁ ODSÁVACÍ 524x289mm,220 m3/h,PŘÍKON 80W/230V
SE ZPĚTNOU KLAPKOU NA VÝTLAKU , TŘI RYCHLOSTI

ZMĚNA ČERVEN 2020

VZDUCHOTECHNIKA

ZODPOVĚDNÝ PROJEKTANT:
LENKA JERAKASOVÁ- PROJEKCE TZB
ul. MARIE MAJEROVÉ 1697/11
708 00 OSTRAVA - PORUBA
TEL: 603 767 309
E-MAIL: jerakasova@volny.cz
IČO: 633 07 111, ČKAIT 1103467

VYPRACOVAL: LENKA JERAKASOVÁ

INVESTOR: Statutární město Ostrava
Městský obvod Ostrava -Jih
Horní 791/3
700 30 Ostrava - Hrabůvka
IČO: 00845451

STAVBA: k.ú.Zábřeh nad Odrou, parc.č.st.3130,st.3131,st.3133,1236/3
VÝMĚNA UMAKARTOVÝCH BYTOVÝCH JADER
V BYT.DOMECH, VOLGOGRADSKÁ 159,161,165, OSTRAVA-ZÁBŘEH

DATUM: 10/2018
FORMÁT: A2
STUPEŇ: DSP+DPS

OBJEKT:
SO 01-BYTOVÝ DŮM VOLGOGRADSKÁ 165

ČÍSLO PARÉ:

ČÁST:
D.1.4.3 TECHNIKA PROSTŘEDÍ STAVEB - VZDUCHOTECHNIKA

OBSAH VÝKRESU:
PŮDORYS 1.NP

MĚŘÍTKO: 1:50

ČÍSLO VÝKRESU: 303