




ŘEZ B-B, NOVÝ STAV

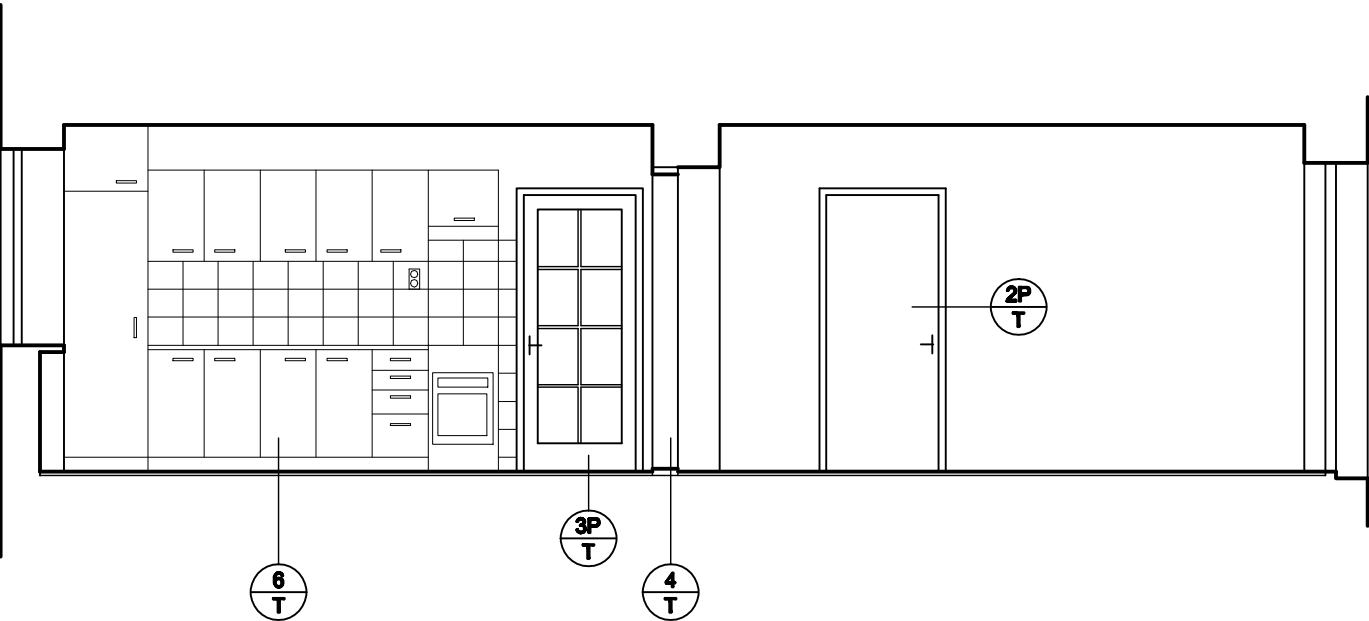


ŘEZ A-A, NOVÝ STAV

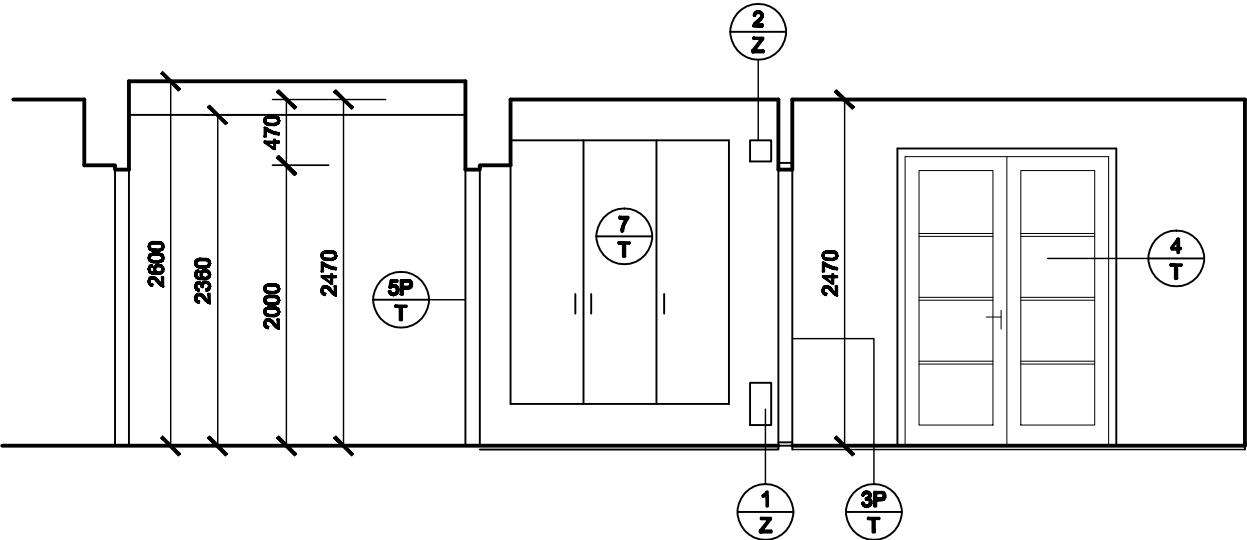

ŘEZ B-B, DEMOLICE

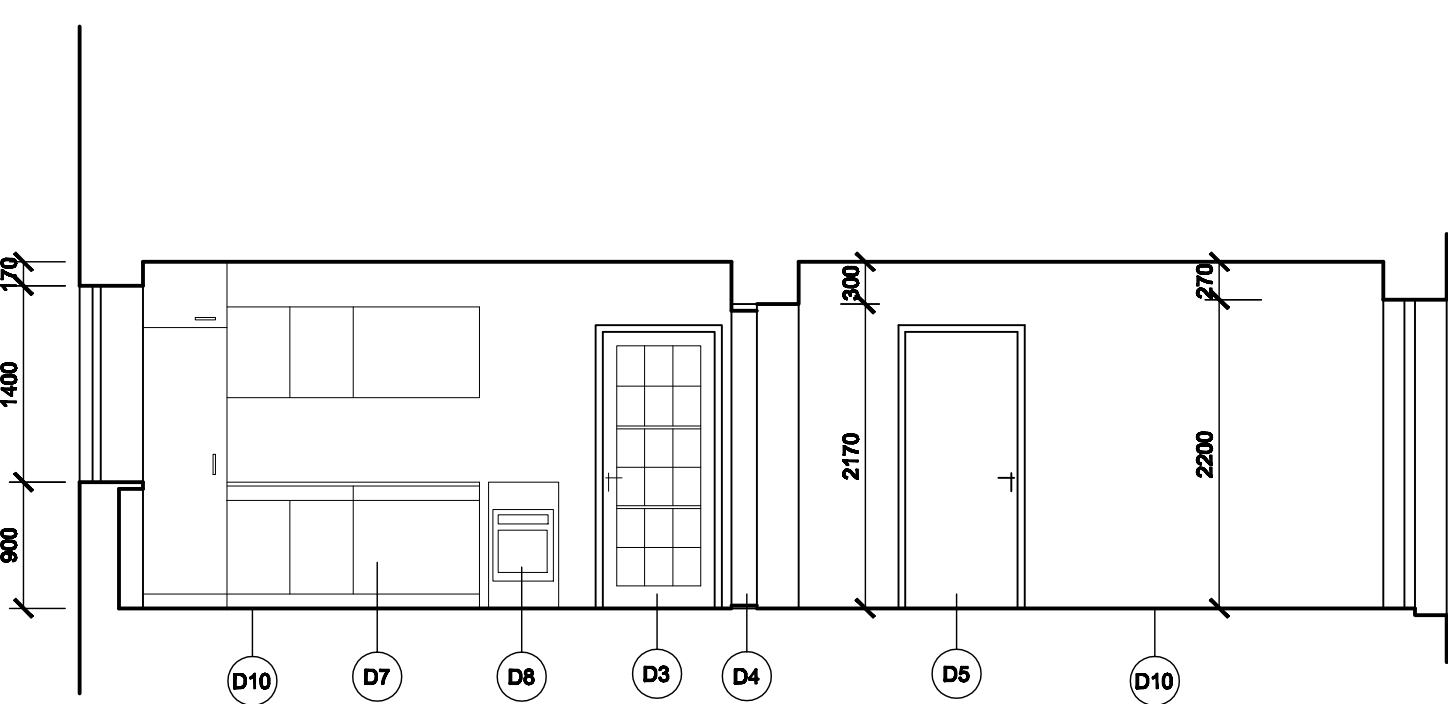

ŘEZ A-A, DEMOLICE

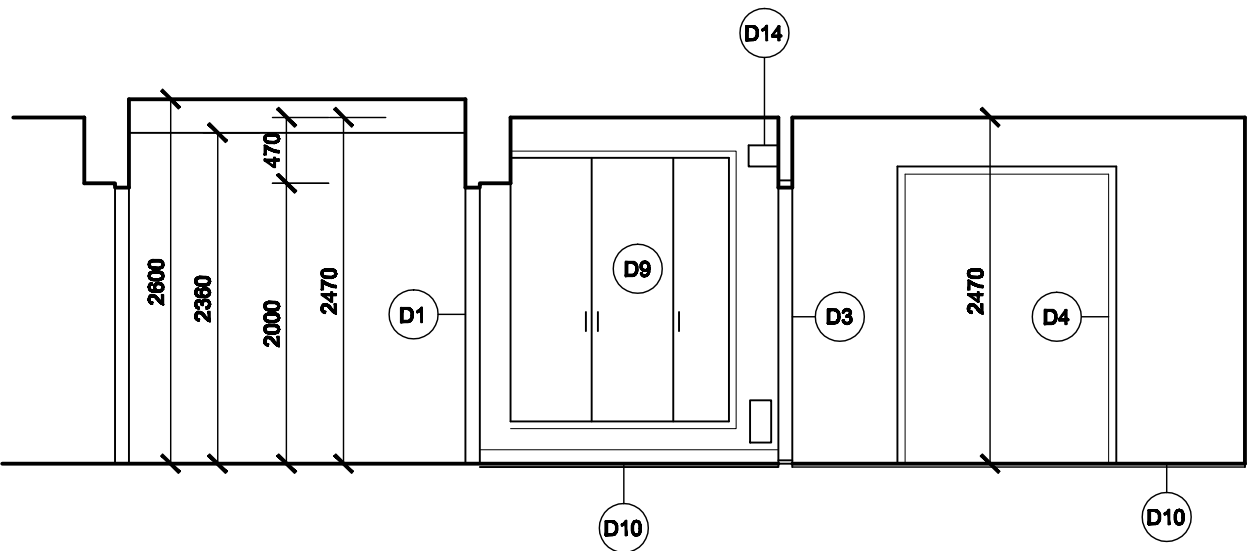

OBJEDVATELSTAVBA STATUTÁRNÍ MĚSTO OSTRAVA MĚSTSKÝ OBLAST OSTRAVA-JIH HORNÍ 791/3 702 00 OSTRAVA-HRABOVKA	ZHOTOVIL ING.ELENA ČIMBUROVÁ soukromá projekční kancelář MARJÁNEKHOŘSKÁ 3/2787, 702 00 OSTRAVA	VYPRACOVAL ING.ELENA ČIMBUROVÁ soukromá projekční kancelář MARJÁNEKHOŘSKÁ 3/2787, 702 00 OSTRAVA
NÁZEV RENOVACE VOLNÉHO BYTU Č. 8 V DOMĚ NA UL. ABRAMOVOVA 10/1588, OSTRAVA - ZÁBŘEH		ZADÁVATEL ČÍSLO 202202
STAVBA PD PRO REALIZACI STAVBY		STAVBA PD PRO REALIZACI STAVBY
MĚRITEL 1 : 50		DATA 02/2022
OBJEDVATEL ŘEZ A - A, B - B		VÝKRES D1.1-103
DĚL ARCHITEKTONICKO - STAVEBNÍ ŘEŠENÍ		KOPIE