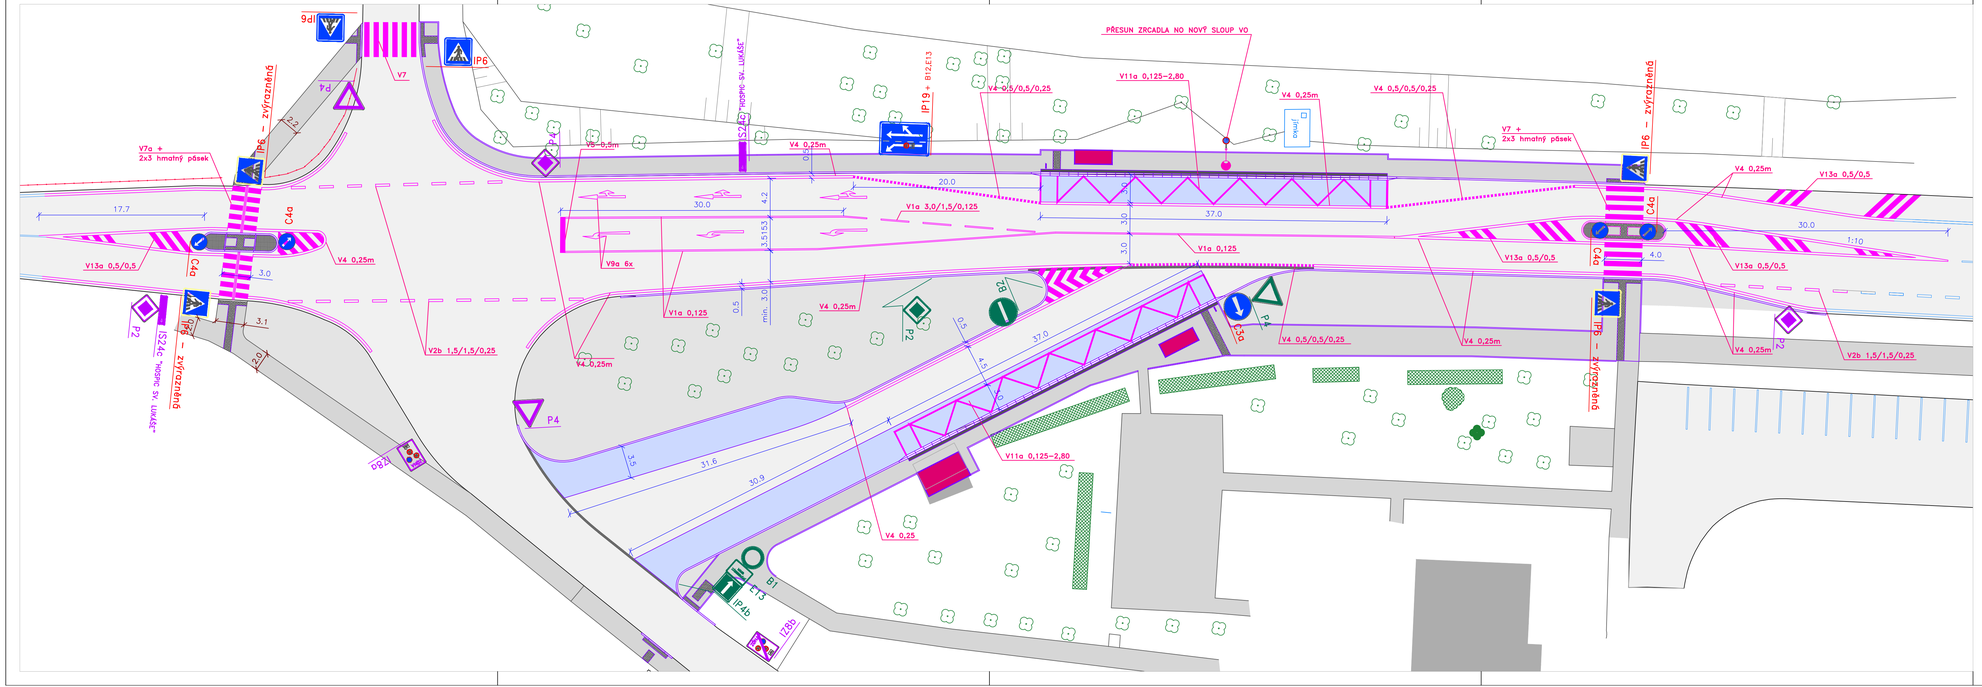

LEGENDA POVRCHŮ:

- plochy vozovky
- plochy vozovky – zastávka
- plochy chodníků
- plochy chodníků – reliéfní dlažba
- zástavba, čekárny pro cestující
- zelené ochranné ostrůvky

LEGENDA SVISLÉHO DZ:

- P4 stávající dopravní značení – beze změn
- P4 stávající dopravní značení – přesun dle navrženého šířkového uspořádání
- P4 navržené dopravní značení

LEGENDA VODOROVNÉHO DZ:

- stávající vodorovné DZ
- navržené vodorovné DZ – navazuje na stávající

ZODPOVĚDNÝ PROJEKTANT		Ing. Macháčková	Machačková	STUPEŇ	DSP
KRAJ	MORAVSKOSLEZSKÝ	OBEC	OSTRAVA	DATUM	10/2015
INVESTOR	STATUTÁRNÍ MĚSTO OSTRAVA, Městský obvod Ostrava - Jih			MĚŘÍTKO	1:250
AKCE	REKONSTRUKCE AUTOBUSOVÉ SMYČKY KLÁŠTERSKÉHO ul. PROSKOVICKÁ, OSTRAVA - VÝŠKOVICE			FORMÁT	5xA4
				ZAK.ČÍSLO	1408
				ČÁST DOKUMENTACE	C
VÝKRES	SITUACE NAVRŽENÉHO DOPRAVNÍHO ZNAČENÍ			PŘÍLOHA	3
				SOUPRAVA	