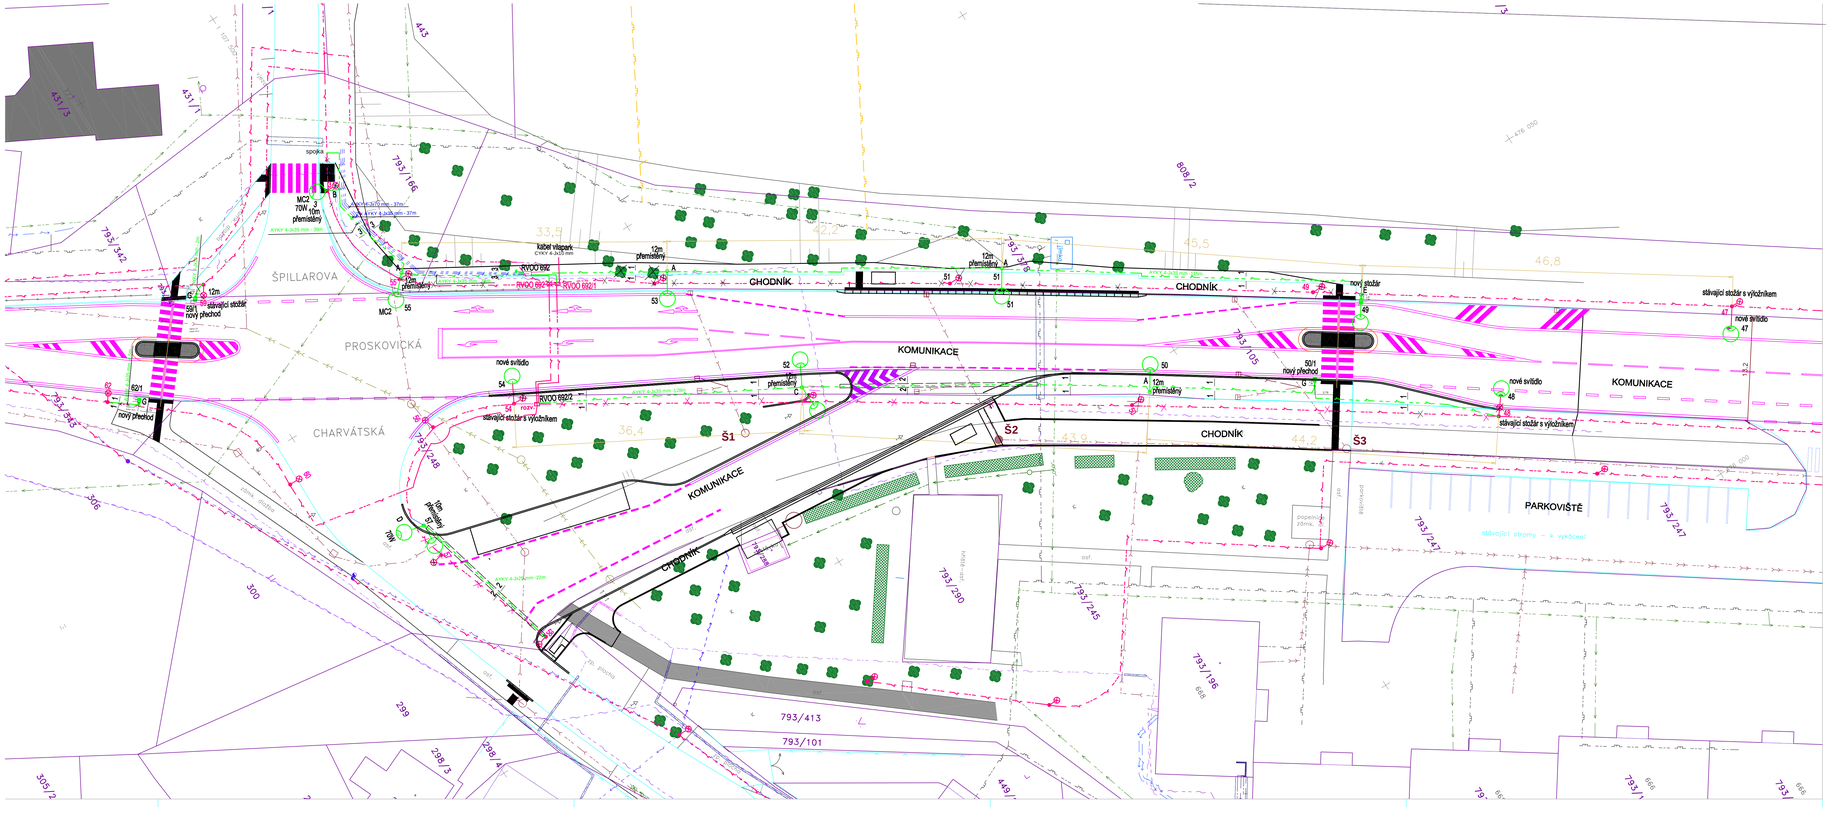

LEGENDA SÍTÍ:

	stávající	navržené
ČEZ nadzemní vedení NN		
ČEZ podzemní vedení NN		
Kanalizace OVaK – dešťová		
Kanalizace OVaK – splašková		
Kanalizace – dešťová (neznámá)		
Vodovod – OVaK		
RWE plynovod NTL		
RWE plynovod STL – ve výstavbě		
OK nadzemní vedení VO		
OK podzemní vedení VO		
O2 – Telekomunikační vedení met.		
O2 – Telekomunikační vedení opt.		
Chráničky pro kabely		

LEGENDA VO

- výbojkové svítidlo SAFIR 1, 100W, SON- T plus 100, uchycení na výložník, mimo označené MC2

A - ocelový osvětlovací stožár bezpaticový s manžetou, sníženi 12m s výložníkem + výložník 1-2500, vyložení 2,5m , žárový zinek

B - ocelový osvětlovací stožár bezpaticový s manžetou, sníženi 10m s výložníkem + výložník 1-2000, vyložení 2m , žárový zinek

C - ocelový osvětlovací stožár bezpaticový s manžetou, sníženi 12m s dvojitým výložníkem s vyložením 2,5m + výložník 2-2500, vyložení 2,5m , úhel sevření 150 stupňů, žárový zinek

D - nový ocelový osvětlovací stožár bezpaticový s manžetou, sníženi 10m s dvojitým výložníkem + nový výložník 2-2020, vyložení 2,0m , úhel sevření 90 stupňů, žárový zinek

E - ocelový osvětlovací stožár bezpaticový s manžetou, sníženi 12m s výložníkem s vyložením 2,5m + výložník 1-2500, vyložení 2,5m , žárový zinek + dodatkový výložník UDS300, vyložení 0,3m

G - ocelový osvětlovací stožár bezpaticový s manžetou, 6m, horní dík ø 60mm, výška nad zemí 6m, zapuštění do země 0,8m + LED svítidlo AMPERA MIDI, 64LED, 139W, náklon 10 stupňů, provedení pro přechod

Rozvaděč a každý stožár bude uzemněn na drát FeZn ø10mm uložený ve společné trase s kabelem

- nové zemní kabelové vedení VO mezi sloupy + FeZn ø10mm
- spojka
- stávající kabel přeložen do nové trasy
- stávající stožár VO
- zrušený stávající stožár VO
- stávající kabelové vedení VO mezi sloupy
- stávající kabelové vedení VO mezi sloupy zrušené

POZNÁMKA

ROZVODNÁ SOUSTAVA 3+PEN AC 50Hz, 400V, SÍŤ TN-C
OCHRANA PŘED NEBEZPEČNÝM DOTYKEM NEŽIVÝCH ČÁSTÍ PŘI PORUŠE : AUTOMATICKÝM ODPOJENÍM OD ZDROJE VE STANOVENÉM ČASE V SÍTI TN DLE ČSN 33 2000-4-41ed.2
PROSTŘEDÍ: VIZ TECHNICKÁ ZPRÁVA

POLOHY VŠECH INŽENÝRSKÝCH SÍTÍ (PŘEDÁNY GENERÁLNÍM PROJEKTANTEM) VYZNAČENÝCH NA TÉTO SITUACI JSOU POUZE INFORMATIVNÍ,A PROTO BUDE POTŘEBA PŘED ZAHÁJENÍM ZEMNÍCH PRACÍ NECHAT VŠECHNY INŽENÝRSKÉ SÍTĚ VYTYČIT! A DLE JEJICH POLOHY PŘESNĚ UMÍSTIT OSVĚTLOVACÍ STOŽÁRY SÍTĚ

Vypracoval	Zodp. projektant	Tech. kontrola	
Libuše Svolinská	Ing. Macháčková	Ing. Macháčková	

ZODPOVĚDNÝ PROJEKTANT	Ing. Macháčková	STUPEŇ	DSP
KRAJ MORAVSKOSLEZSKÝ	OBEC OSTRAVA	DATUM	11/2015
INVESTOR STATUTÁRNÍ MĚSTO OSTRAVA, Městský obvod Ostrava - Jih		MĚŘÍTKO	1:250
AKCE REKONSTRUKCE AUTOBUSOVÉ SMYČKY KLÁŠTERSKÉHO ul. PROSKOVICKÁ, OSTRAVA - VÝŠKOVICE SO 401 Přeložka a ochrana veřejného osvětlení		FORMÁT	12xA4
		ZAK.ČÍSLO	1408
		ČÁST DOKUMENTACE	C 401
VÝKRES SITUACE PŘELOŽEK VO		PŘÍLOHA 2	SOUPRAVA