


# SCHÉMA ULOŽENÍ POTRUBÍ HDPE DN 25/D 32

## a) V KOMUNIKACI

## b) VE VOLNÉM TERÉNU

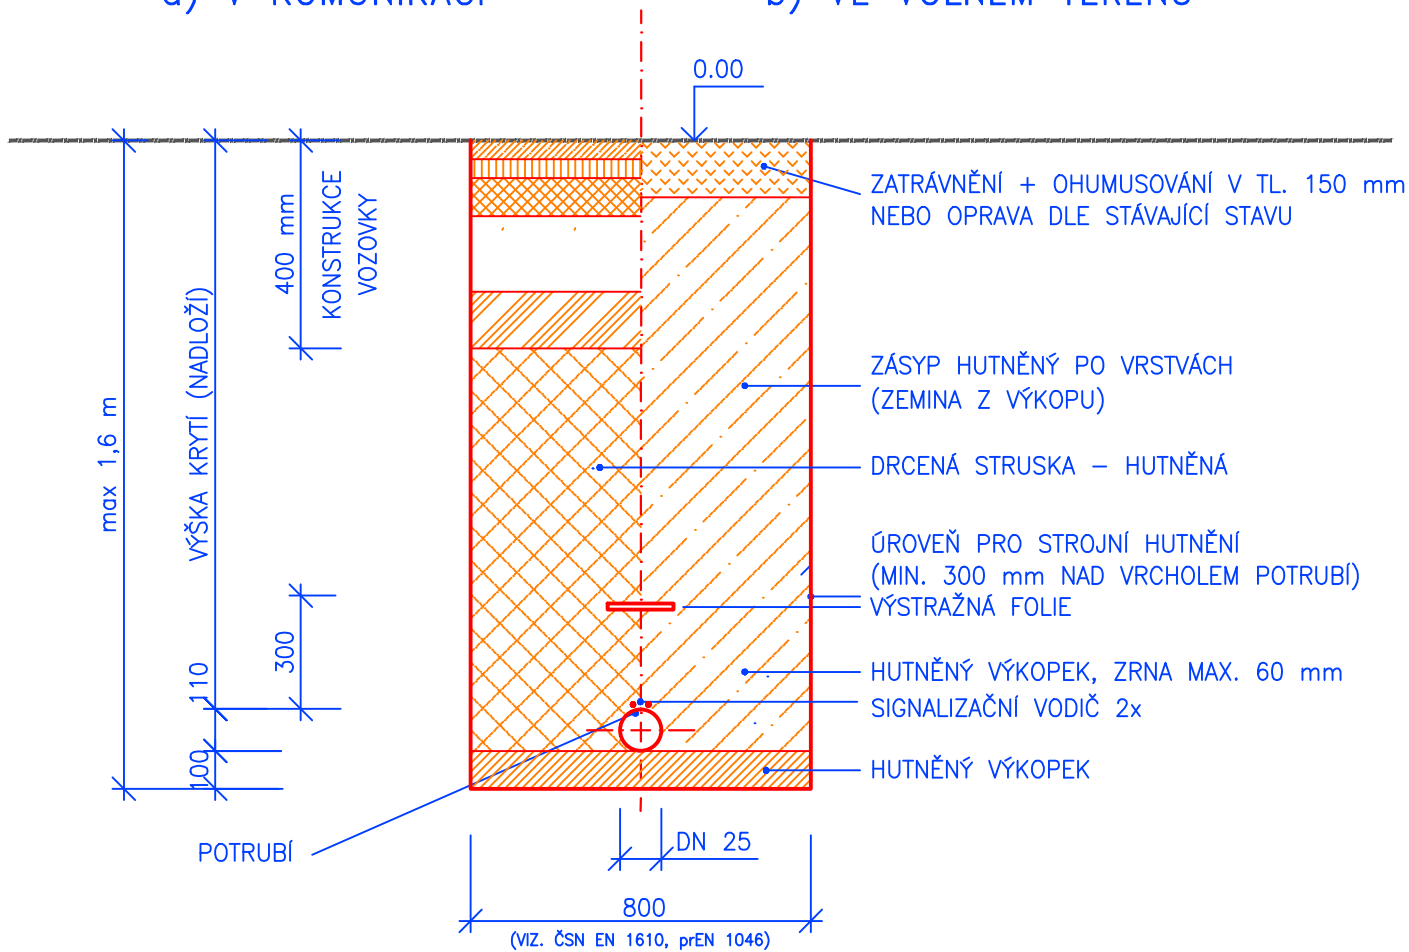

Vypracoval L.JERKASOVÁ	Zodp. projektant Ing. Macháčková <i>Macháčková</i>	Tech. kontrola Ing. Macháčková <i>Macháčková</i>	Lenka Jerkasová - projektce TZB Ostrava-Poruba, M.Majerové 1697 IČO 63307111
---------------------------	--	--	--

ZODPOVĚDNÝ PROJEKTANT		Ing. Macháčková		Macháčková		STUPEŇ		DSP	
KRAJ	MORAVSKOSLEZSKÝ	OBEC	OSTRAVA			DATUM		10/2015	
INVESTOR	STATUTÁRNÍ MĚSTO OSTRAVA, Městský obvod Ostrava - Jih					MĚŘÍTKO		schéma	
AKCE REKONSTRUKCE AUTOBUSOVÉ SMYČKY KLÁŠTERSKÉHO ul. PROSKOVICKÁ, OSTRAVA - VÝŠKOVICE SO 701 Sociální zázemí pro řidiče DPO						FORMÁT		1xA4	
						ZAK.ČÍSLO		1408	
						ČÁST DOKUMENTACE			
						C			
VÝKRES						PŘÍLOHA		SOUPRAVA	
PŘÍPOJKA VODY - ULOŽENÍ POTRUBÍ						5			