


VZOROVÝ PŘÍČNÝ – AUTOBUSOVÁ ZASTÁVKA  
km 0,050 00

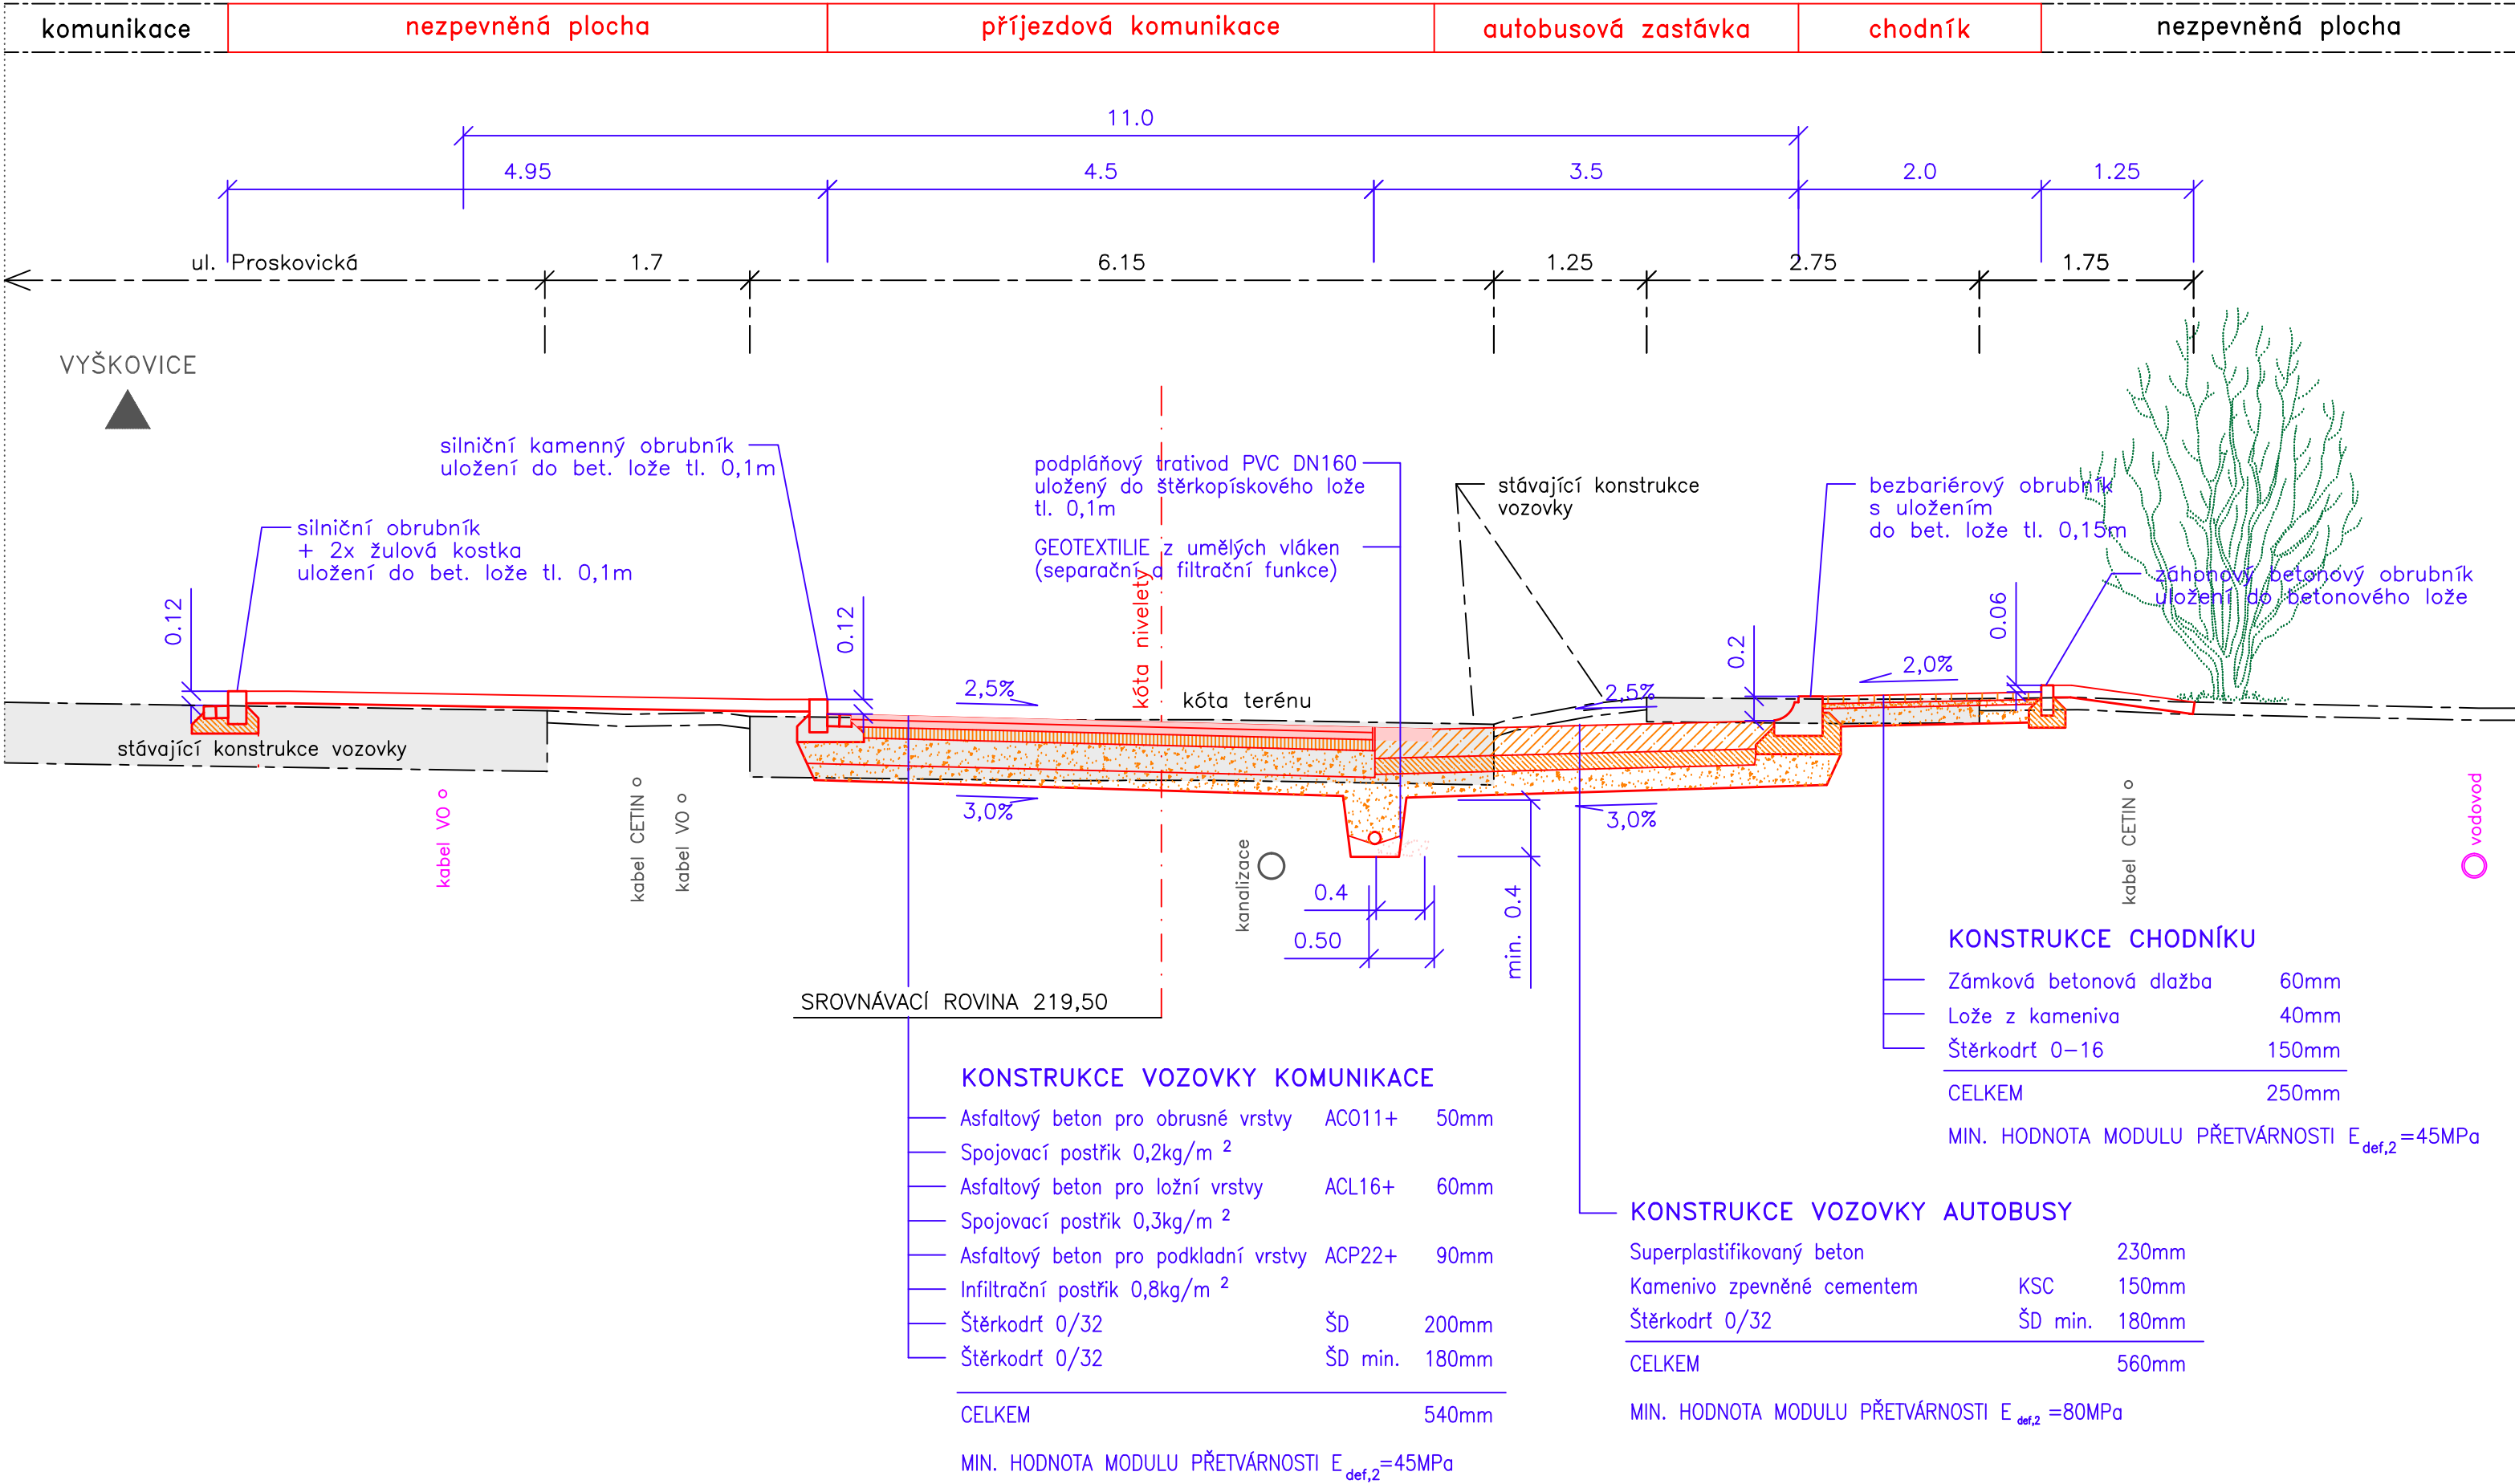

LEGENDA :

- stávající konstrukce vozovky
- navržené konstrukční vrstvy vozovky
- frézování vozovky v šířce 0,50m
- orientační zakreslení stávajících inženýrských sítí

POZNÁMKA:

- konstrukce stávající vozovky byla zakreslena orientačně v tl. 0,50m
- stávající inženýrské sítě byly zakresleny dle vyjádření správců sítí před zahájením stavebních prací je nutné jejich vytýčení

VÝŠKOVÝ SYSTÉM BpV

ZODPOVĚDNÝ PROJEKTANT		Ing. Macháčková		STUPĚŇ	DSP
KRAJ	MORAVSKOSLEZSKÝ	OBEC	OSTRAVA	DATUM	10/2015
INVESTOR				STATUTÁRNÍ MĚSTO OSTRAVA, Městský obvod Ostrava - Jih	MĚŘÍTKO
AKCE				REKONSTRUKCE AUTOBUSOVÉ SMYČKY KLÁŠTERSKÉHO ul. PROSKOVICKÁ, OSTRAVA - VÝŠKOVICE	FORMÁT
				SO 101 Stavební úprava smyčky	3xA4
					ZAK.ČÍSLO
VÝKRES				ČÁST DOKUMENTACE	
				C	
VZOROVÝ PŘÍČNÝ ŘEZ				PŘÍLOHA	SOUPRAVA
				4	