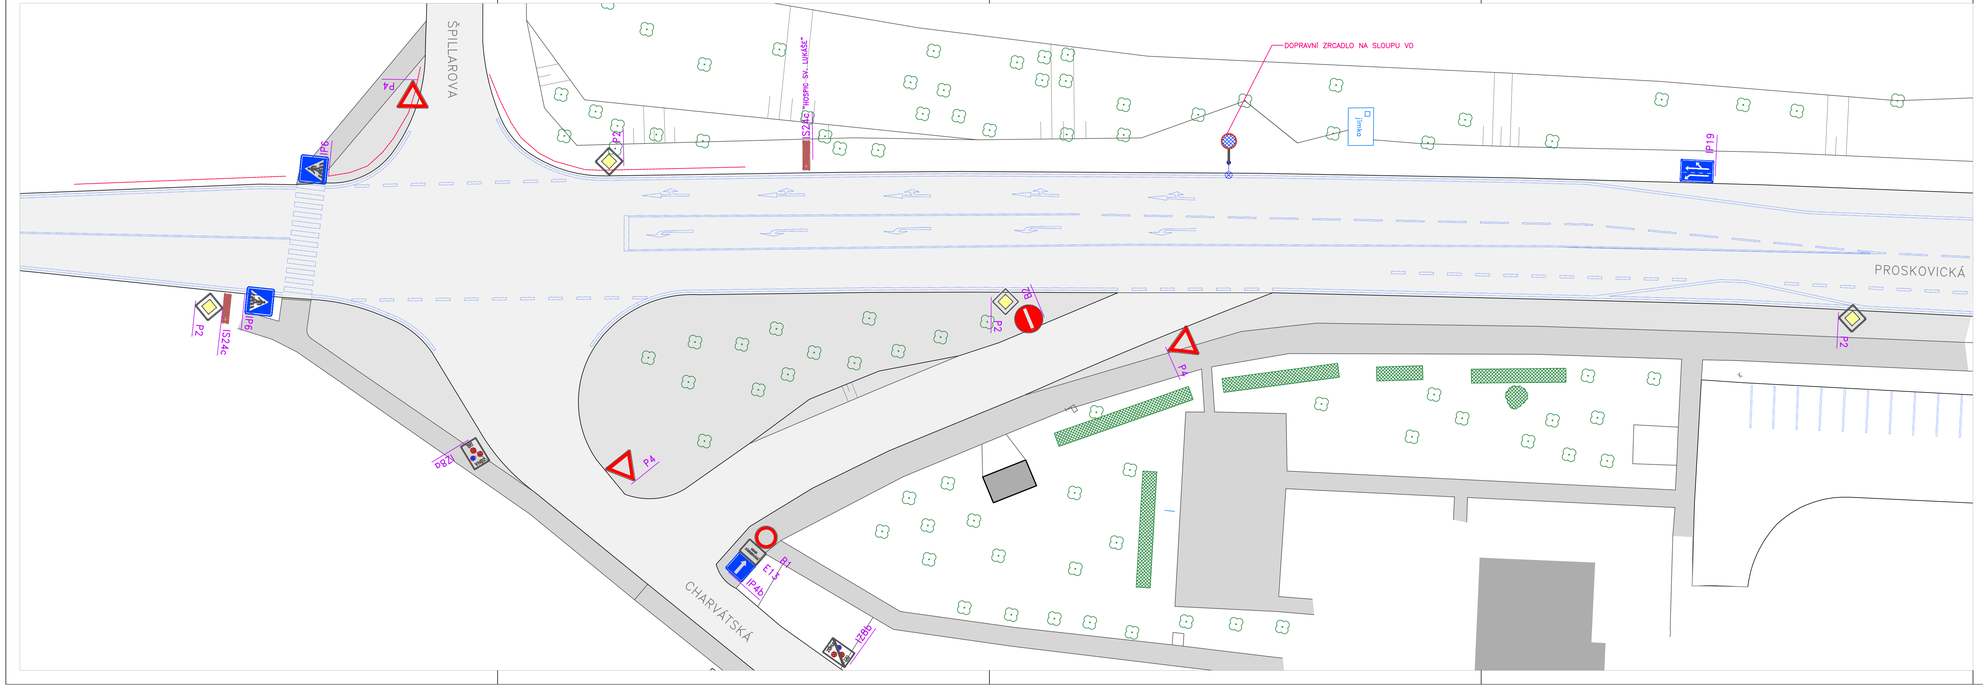

ZODPOVĚDNÝ PROJEKTANT		Ing. Macháčková		STUPEŇ	DSP
KRAJ	MORAVSKOSLEZSKÝ	OBEC	OSTRAVA	DATUM	10/2015
INVESTOR	STATUTÁRNÍ MĚSTO OSTRAVA, Městský obvod Ostrava - Jih			MĚŘÍTKO	1:250
AKCE	REKONSTRUKCE AUTOBUSOVÉ SMYČKY KLÁŠTERSKÉHO ul. PROSKOVICKÁ, OSTRAVA - VÝŠKOVICE			FORMÁT	5xA4
				ZAK.ČÍSLO	1408
	SO 104 Dopravní značení			ČÁST DOKUMENTACE	C
VÝKRES	SITUACE STÁVAJÍCÍHO DOPRAVNÍHO ZNAČENÍ			PŘÍLOHA	2
				SOUPRAVA	