


- LEGENDA POVRCHŮ:**
- čekárny pro cestující, zázemí pro řidiče
 - stávající plochy chodníků – asfalt
 - navržené plochy chodníků – betonová dlažba (šedá)
 - navržené plochy chodníků – betonová dlažba (červená)
 - navržené plochy chodníků – reliéfní dlažba (červená)
 - komunikace – betonová konstrukce vozovky
 - SOUVISEJÍCÍ STAVEBNÍ OBJEKTY

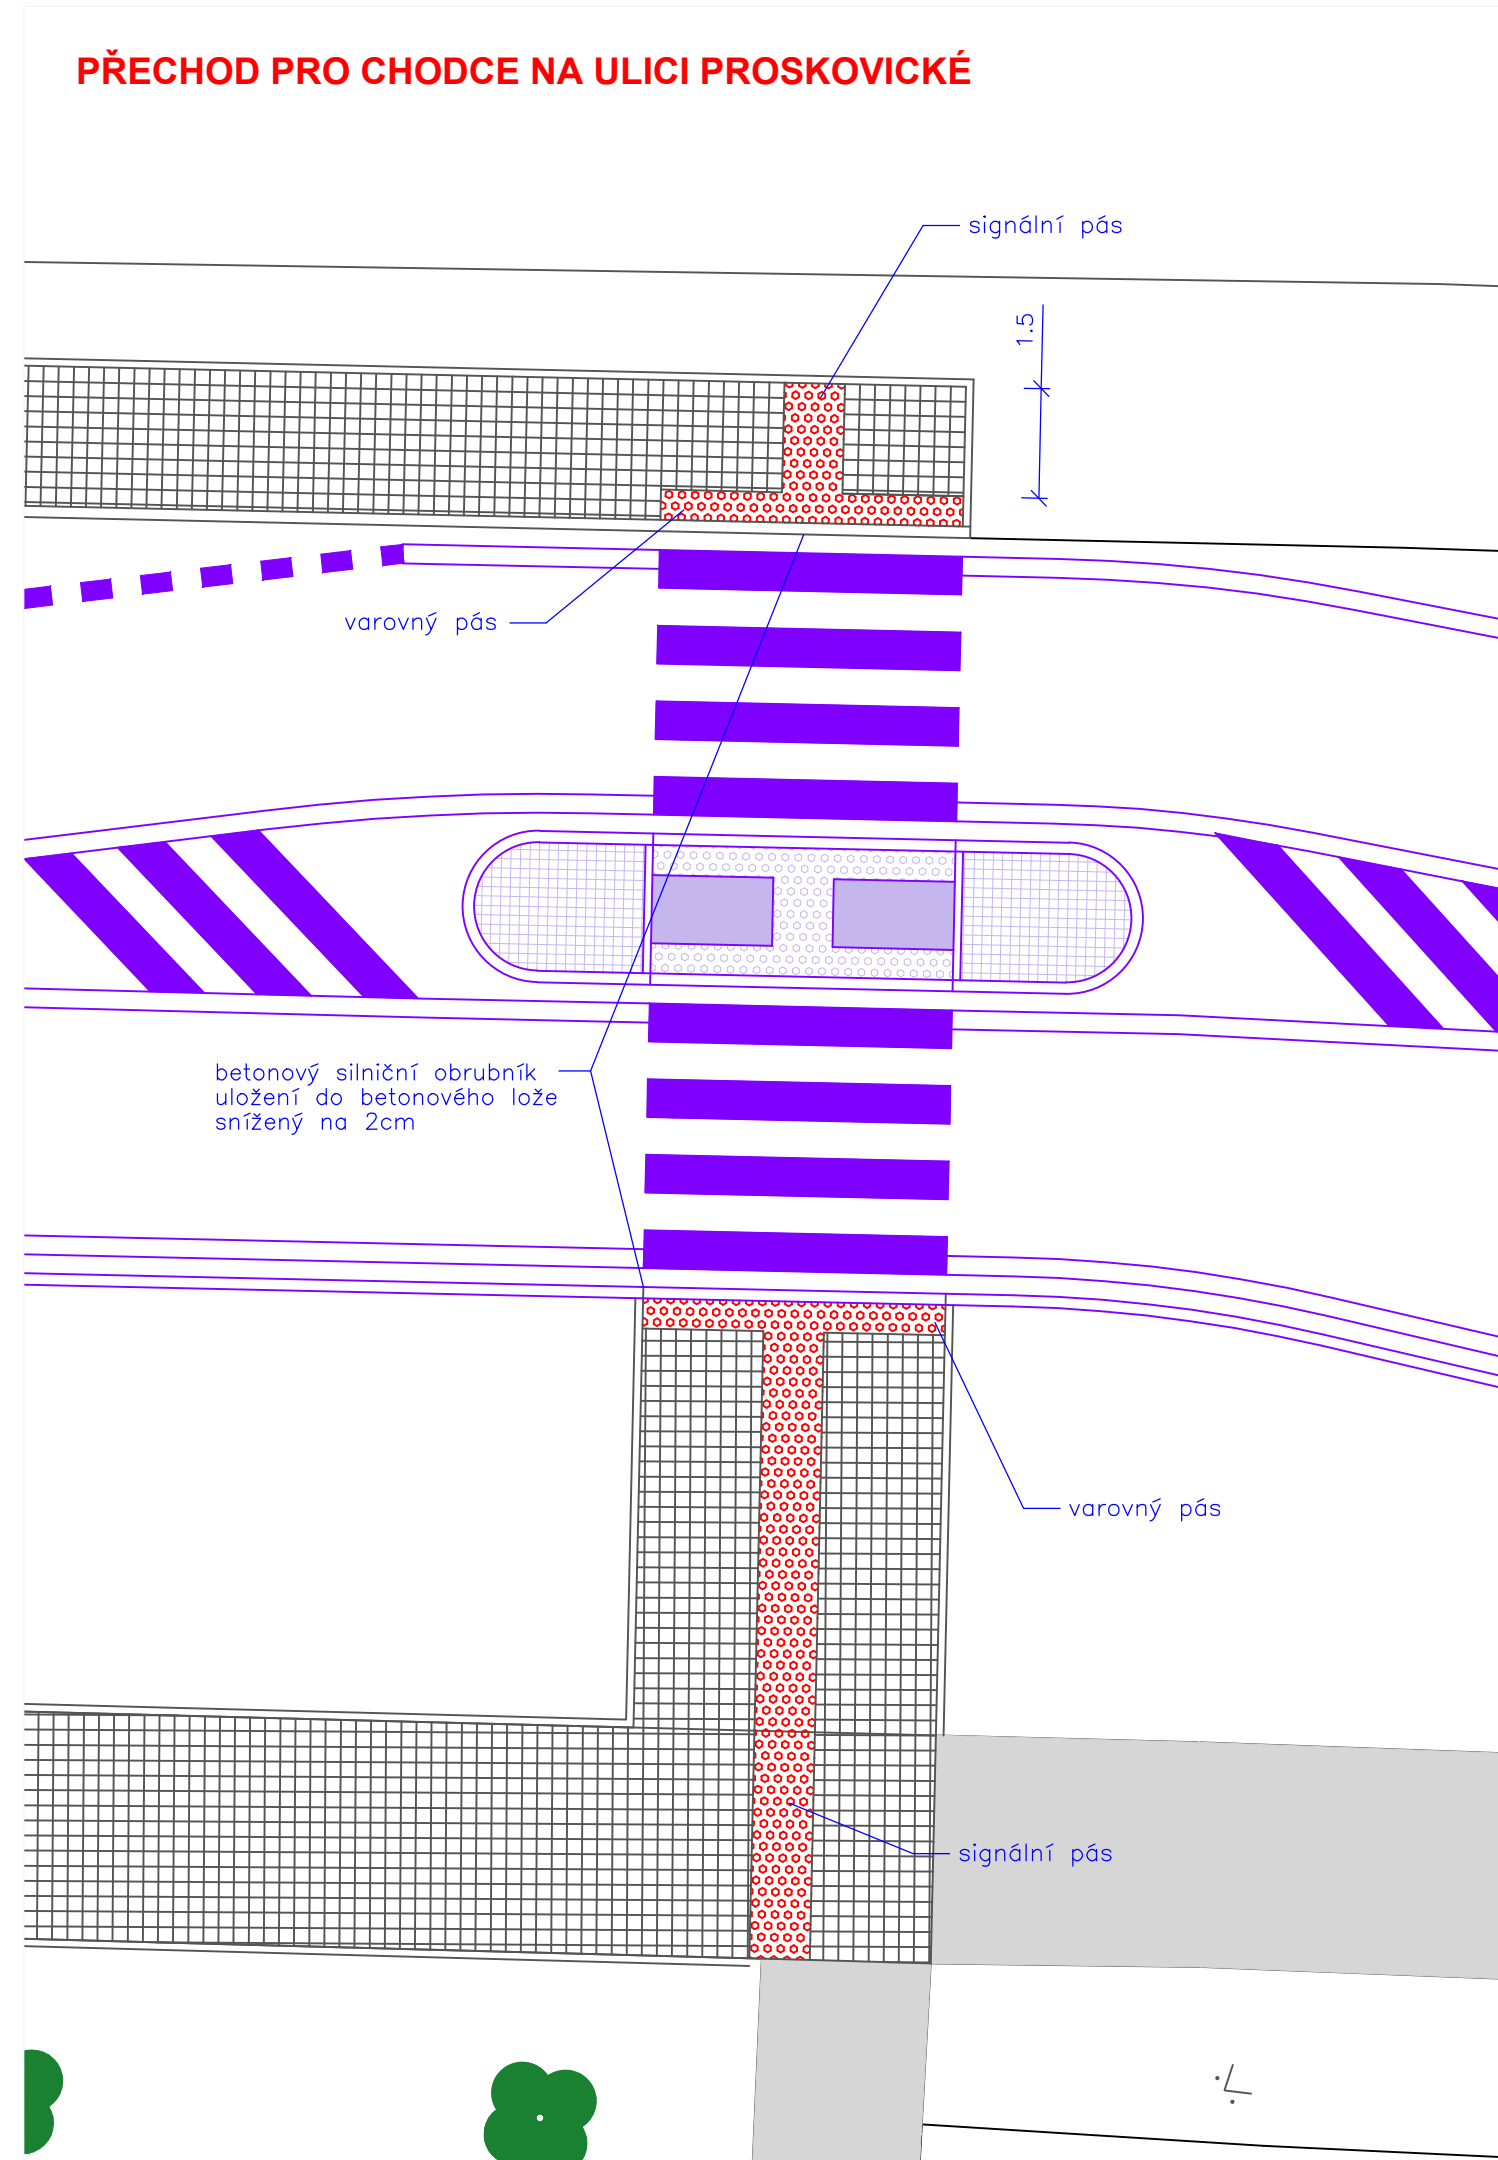

- LEGENDA POVRCHŮ:**
- čekárny pro cestující, zázemí pro řidiče
 - stávající plochy chodníků – asfalt
 - navržené plochy chodníků – betonová dlažba (šedá)
 - navržené plochy chodníků – betonová dlažba (červená)
 - navržené plochy chodníků – reliéfní dlažba (červená)
 - komunikace – betonová konstrukce vozovky
 - SOUVISEJÍCÍ STAVEBNÍ OBJEKTY

SOUŘADNICOVÝ SYSTÉM JTSK
VÝŠKOVÝ SYSTÉM BpV

ZODPOVĚDNÝ PROJEKTANT	Ing. Macháčková	Stupeň	DSP
KRAJ	MORAVSKOSLEZSKÝ	OBEC	OSTRAVA
INVESTOR	STATUTÁRNÍ MĚSTO OSTRAVA, Městský obvod Ostrava - Jih	DATUM	10/2015
AKCE	REKONSTRUKCE AUTOBUSOVÉ SMYČKY KLÁŠTERSKÉHO ul. PROSKOVICKÁ, OSTRAVA - VÝŠKOVICE	MĚŘITKO	1:100
		FORMÁT	5xA4
		ZAK.ČÍSLO	1408
		ČÁST DOKUMENTACE	C
VÝKRES	SO 103 Stavební úpravy na ul. Proskovické - chodník	PŘÍLOHA	SOUPRAVA
	BEZBARIÉROVÉ UŽÍVÁNÍ	6	