


# SCHÉMA ULOŽENÍ POTRUBÍ KG DN200

a) V KOMUNIKACI

b) VE VOLNÉM TERÉNU

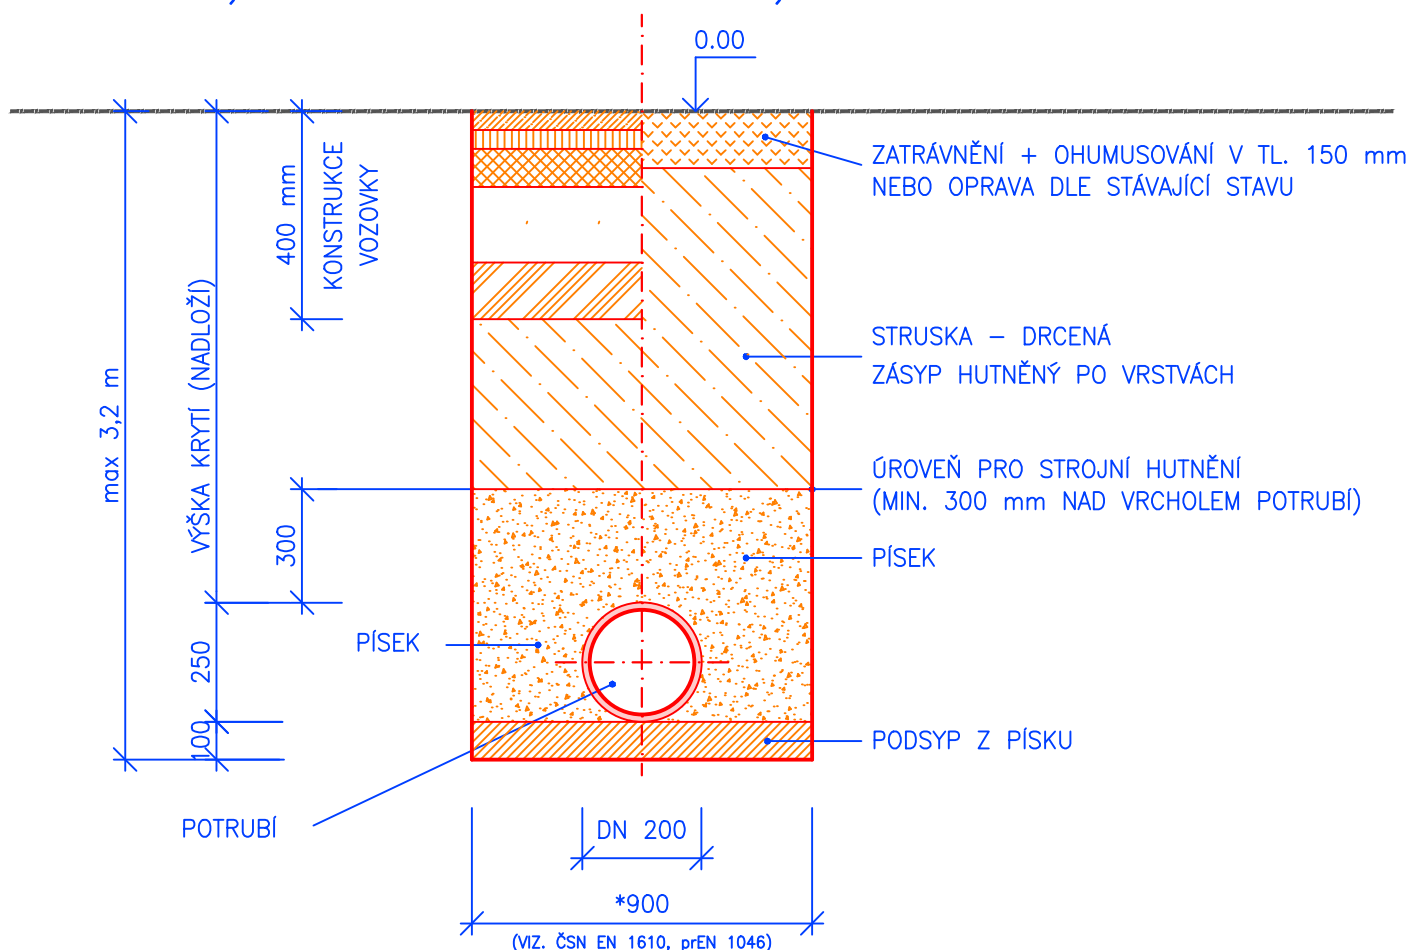

ZODPOVĚDNÝ PROJEKTANT		Ing. Macháčková		Macháčková	STUPEŇ	DSP
KRAJ	MORAVSKOSLEZSKÝ	OBEC	OSTRAVA		DATUM	10/2015
INVESTOR	STATUTÁRNÍ MĚSTO OSTRAVA, Městský obvod Ostrava - Jih				MĚŘÍTKO	schéma
AKCE  REKONSTRUKCE AUTOBUSOVÉ SMYČKY KLÁŠTERSKÉHO ul. PROSKOVICKÁ, OSTRAVA - VÝŠKOVICE  SO 301 Úprava dešťových vpustí a revizních šachtic kanalizace					FORMÁT	1xA4
					ZAK.ČÍSLO	1408
					ČÁST DOKUMENTACE	
					C	
VÝKRES					PŘÍLOHA	SOUPRAVA
ULOŽENÍ KANALIZAČNÍHO POTRUBÍ					5	