



VZOROVÝ PŘÍČNÝ ŘEZ V MÍSTĚ PŘECHODU

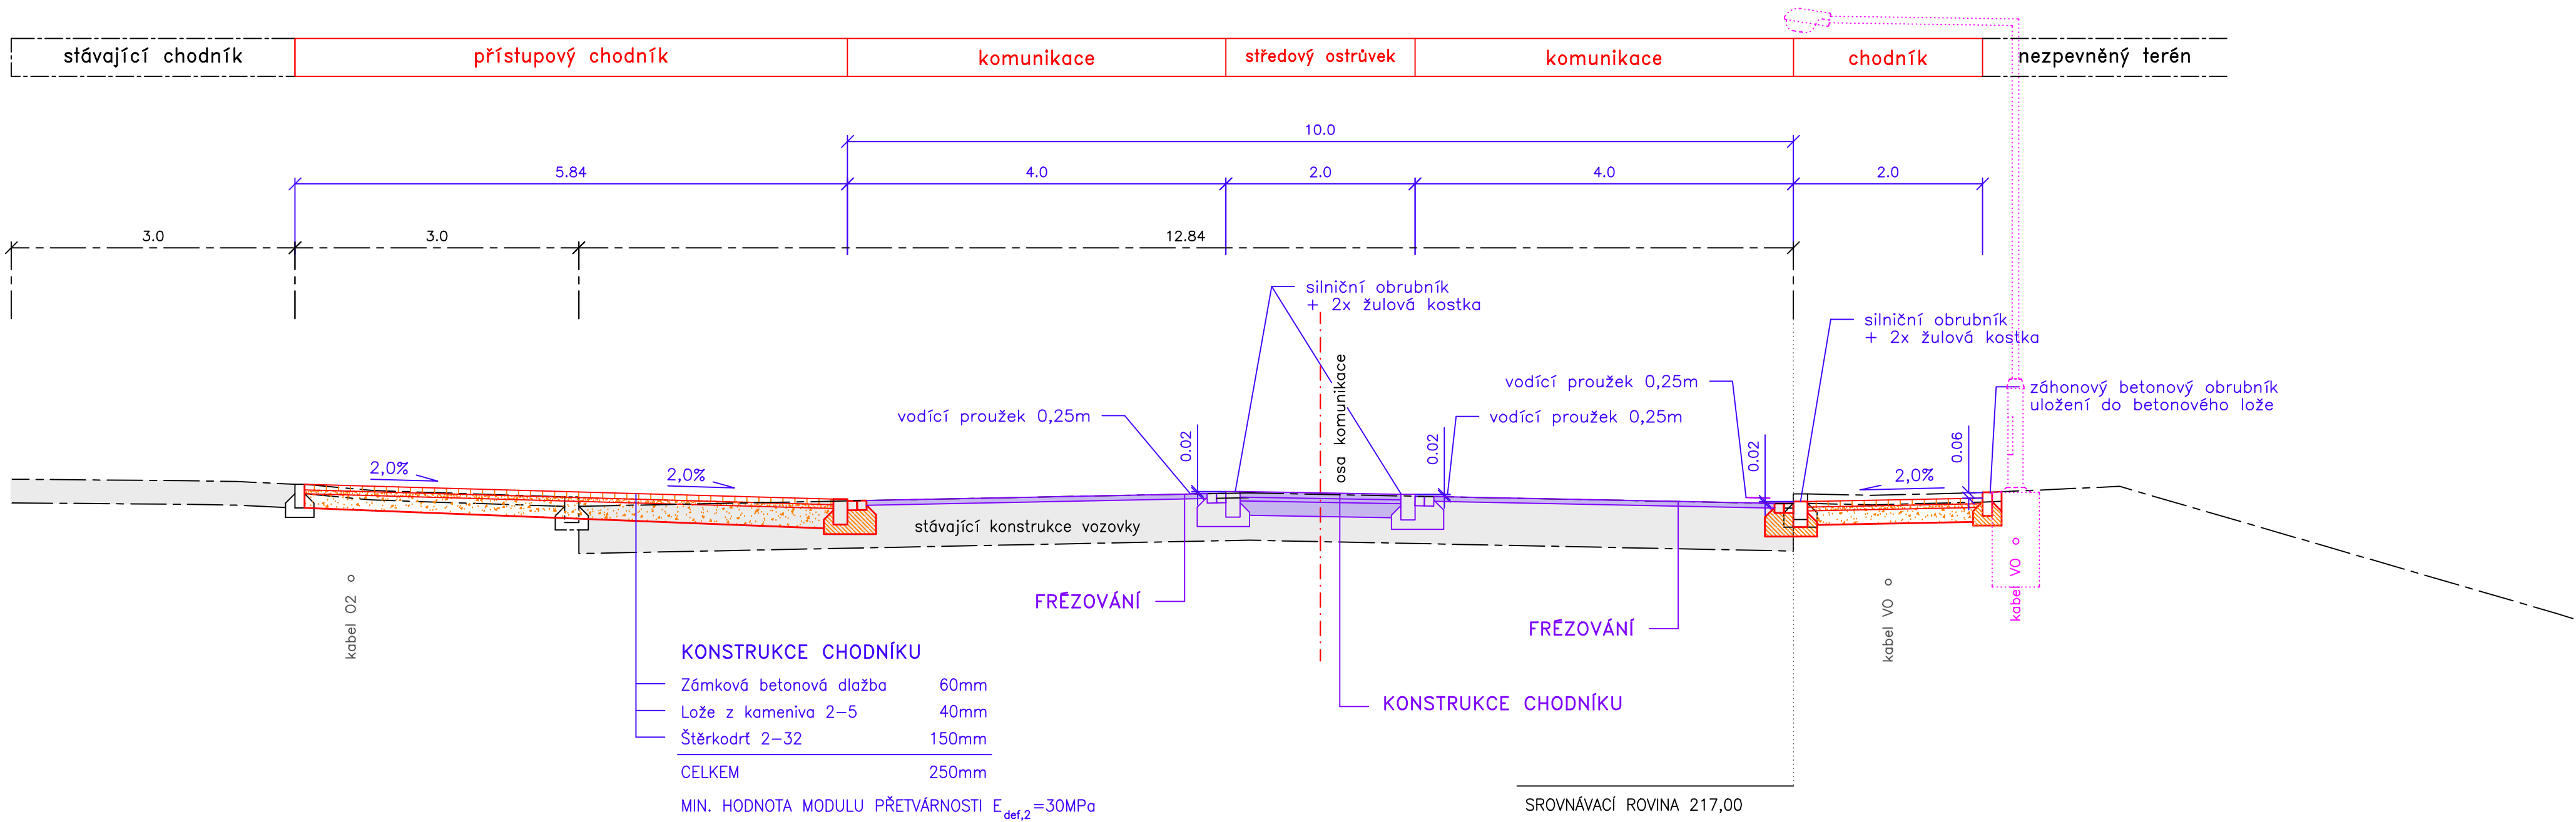

VZOROVÝ PŘÍČNÝ – AUTOBUSOVÁ ZASTÁVKA  
km 0,040 00

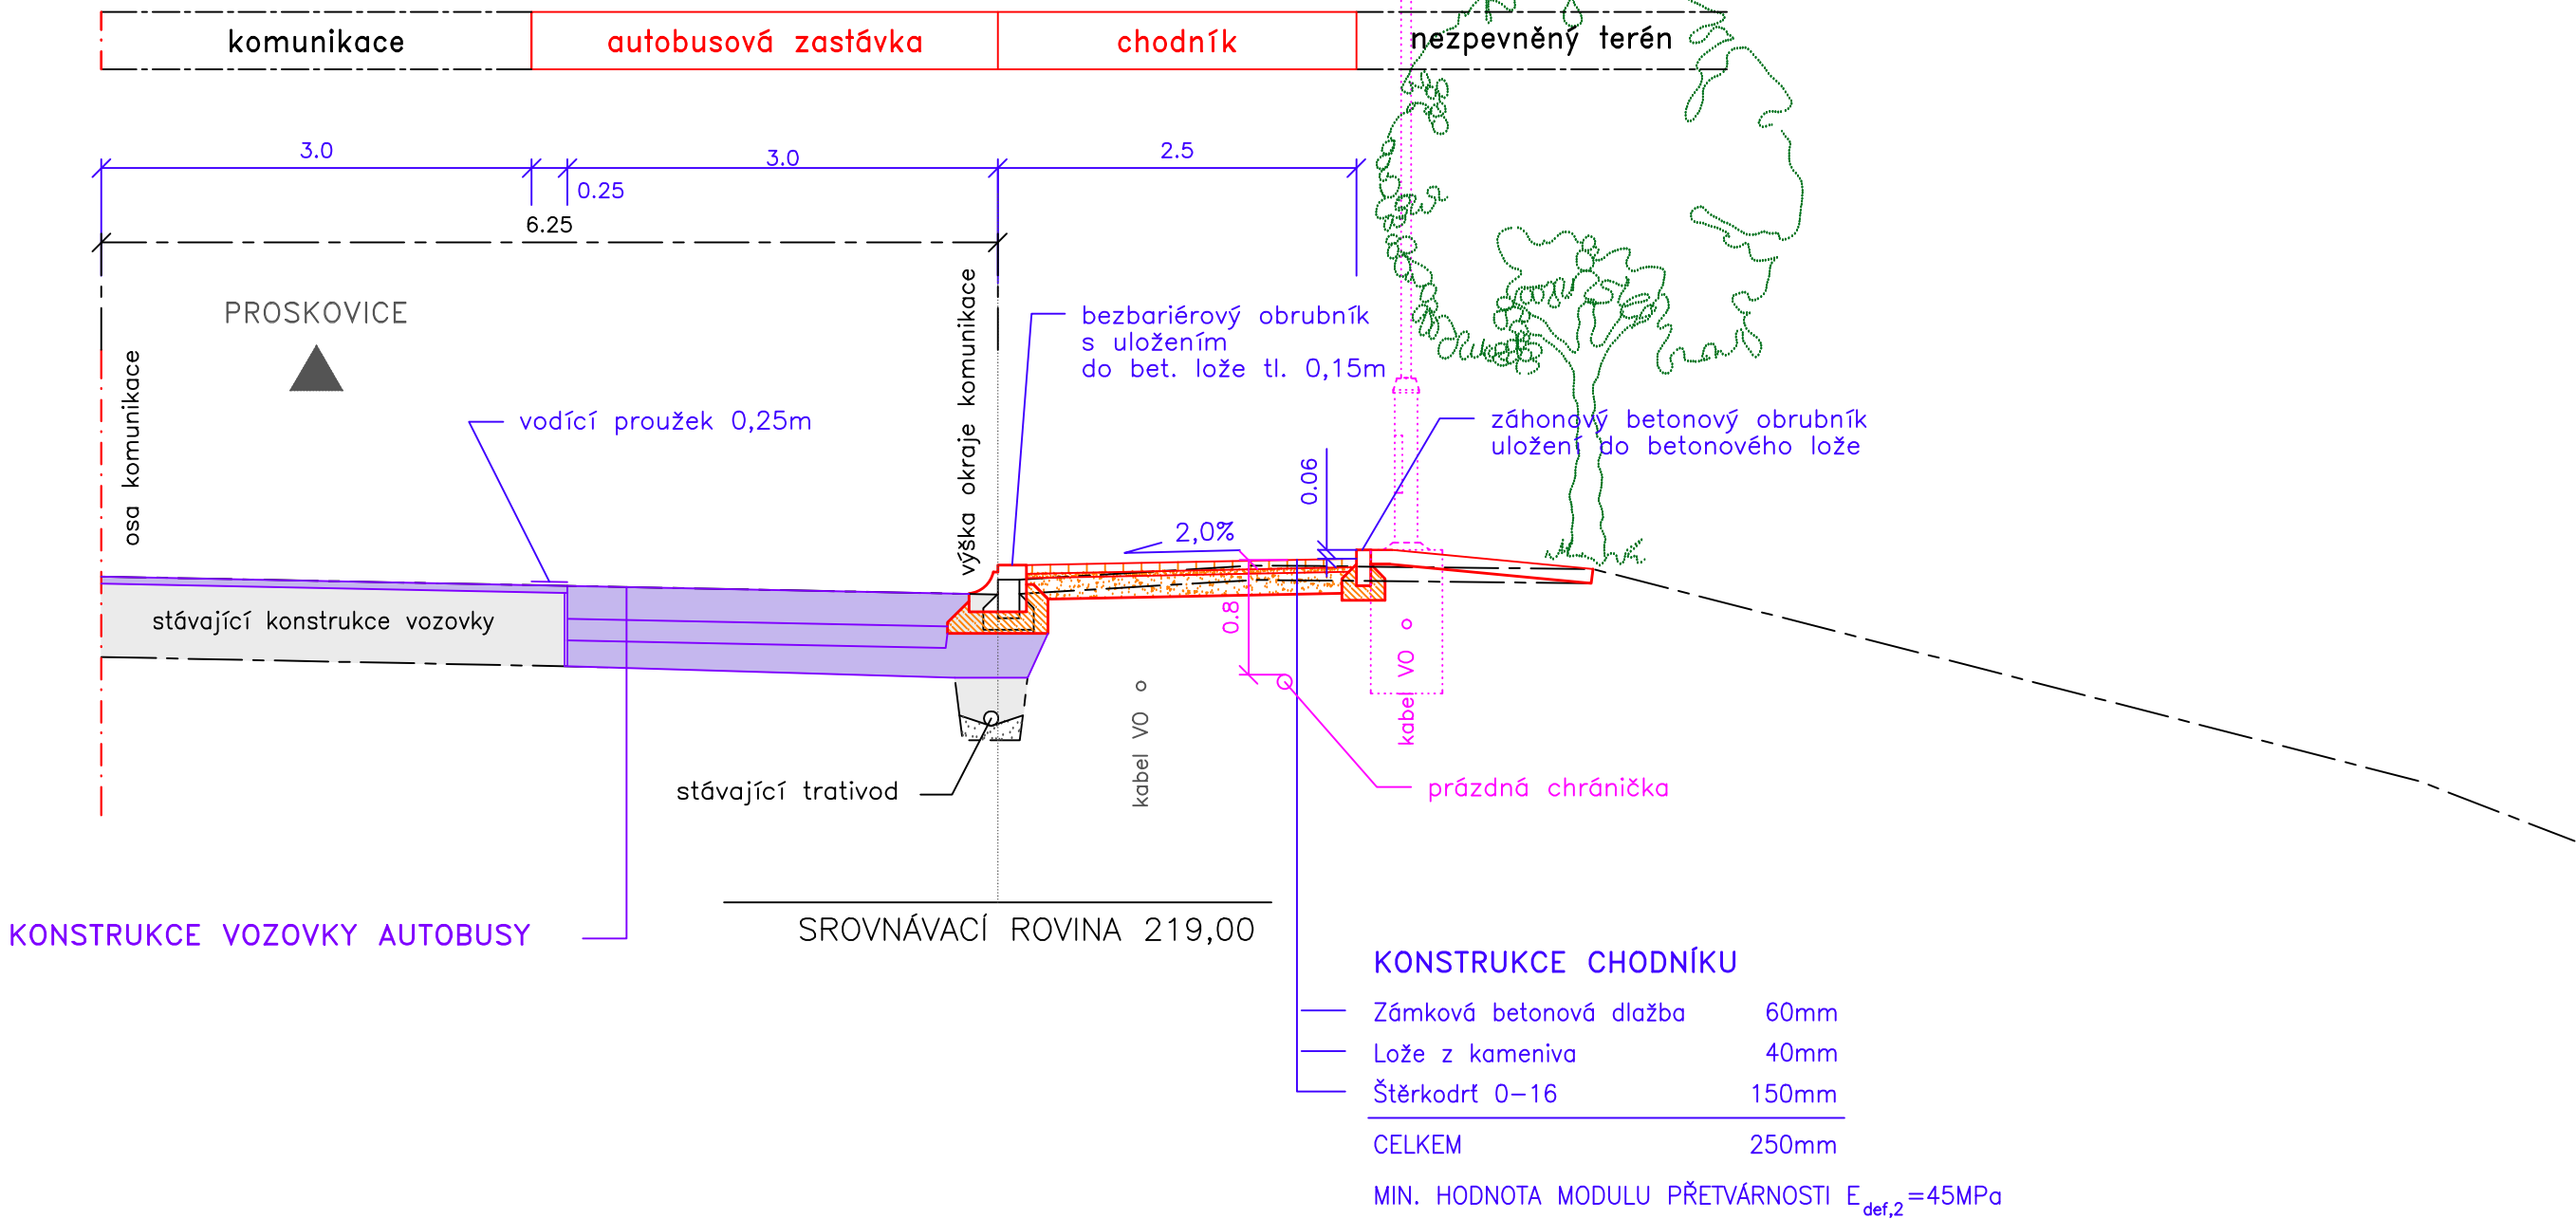

LEGENDA :

- SOUVISEJÍCÍ STAVEBNÍ OBJEKTY
- stávající konstrukce vozovky
- navržené konstrukční vrstvy vozovky
- frézování vozovky v šířce 0,50m
- orientační zakreslení stávajících inženýrských sítí

POZNÁMKA:

- konstrukce stávající vozovky byla zakreslena orientačně v tl. 0,50m
- stávající inženýrské sítě byly zakresleny dle vyjádření správce sítí před zahájením stavebních prací je nutné jejich vytýčení

VÝŠKOVÝ SYSTÉM BpV

ZODPOVĚDNÝ PROJEKTANT			Ing. Macháčková	<i>Macháčková</i>	STUPĚŇ	DSP
KRAJ	MORAVSKOSLEZSKÝ	OBEC	OSTRAVA		DATUM	10/2015
INVESTOR	STATUTÁRNÍ MĚSTO OSTRAVA, Městský obvod Ostrava - Jih				MĚŘÍTKO	1:100
AKCE	REKONSTRUKCE AUTOBUSOVÉ SMYČKY KLÁŠTERSKÉHO ul. PROSKOVICKÁ, OSTRAVA - VÝŠKOVICE				FORMÁT	6x4
					ZAK.ČÍSLO	1408
					ČÁST DOKUMENTACE	C
					SO 103 Stavební úpravy na ul. Proskovické - chodník	
VÝKRES	VZOROVÉ PŘÍČNÉ ŘEZY				PŘÍLOHA	SOUPRAVA
					4	