


SCHÉMA ULOŽENÍ POTRUBÍ KG DN 125

a) V KOMUNIKACI

b) VE VOLNÉM TERÉNU

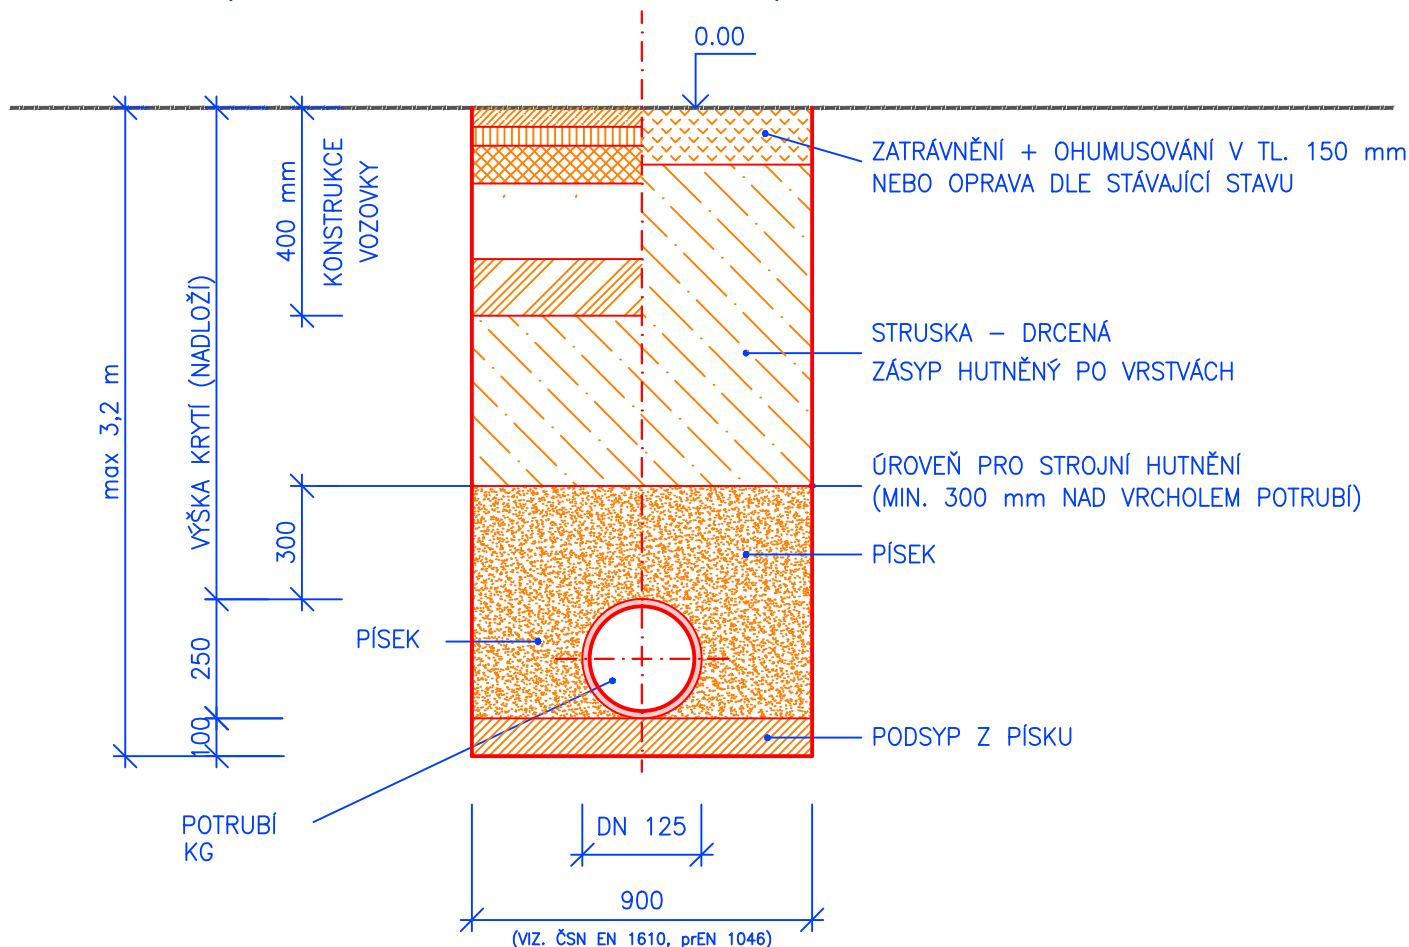

Vypracoval L.JERKASOVÁ	Zodp. projektant Ing. Macháčková <i>Macháčková</i>	Tech. kontrola Ing. Macháčková <i>Macháčková</i>	Lenka Jerkasová - projektce TZB Ostrava-Poruba, M.Majerové 1697 IČO 63307111
---------------------------	--	--	--

ZODPOVĚDNÝ PROJEKTANT		Ing. Macháčková		Macháčková		STUPEŇ	DSP
KRAJ	MORAVSKOSLEZSKÝ	OBEC	OSTRAVA			DATUM	10/2015
INVESTOR	STATUTÁRNÍ MĚSTO OSTRAVA, Městský obvod Ostrava - Jih					MĚŘÍTKO	schéma
AKCE REKONSTRUKCE AUTOBUSOVÉ SMYČKY KLÁŠTERSKÉHO ul. PROSKOVICKÁ, OSTRAVA - VÝŠKOVICE SO 701 Sociální zázemí pro řidiče DPO						FORMÁT	1xA4
						ZAK.ČÍSLO	1408
						ČÁST DOKUMENTACE	
VÝKRES PŘÍPOJKA KANALIZACE - ULOŽENÍ POTRUBÍ						PŘÍLOHA 9	SOUPRAVA