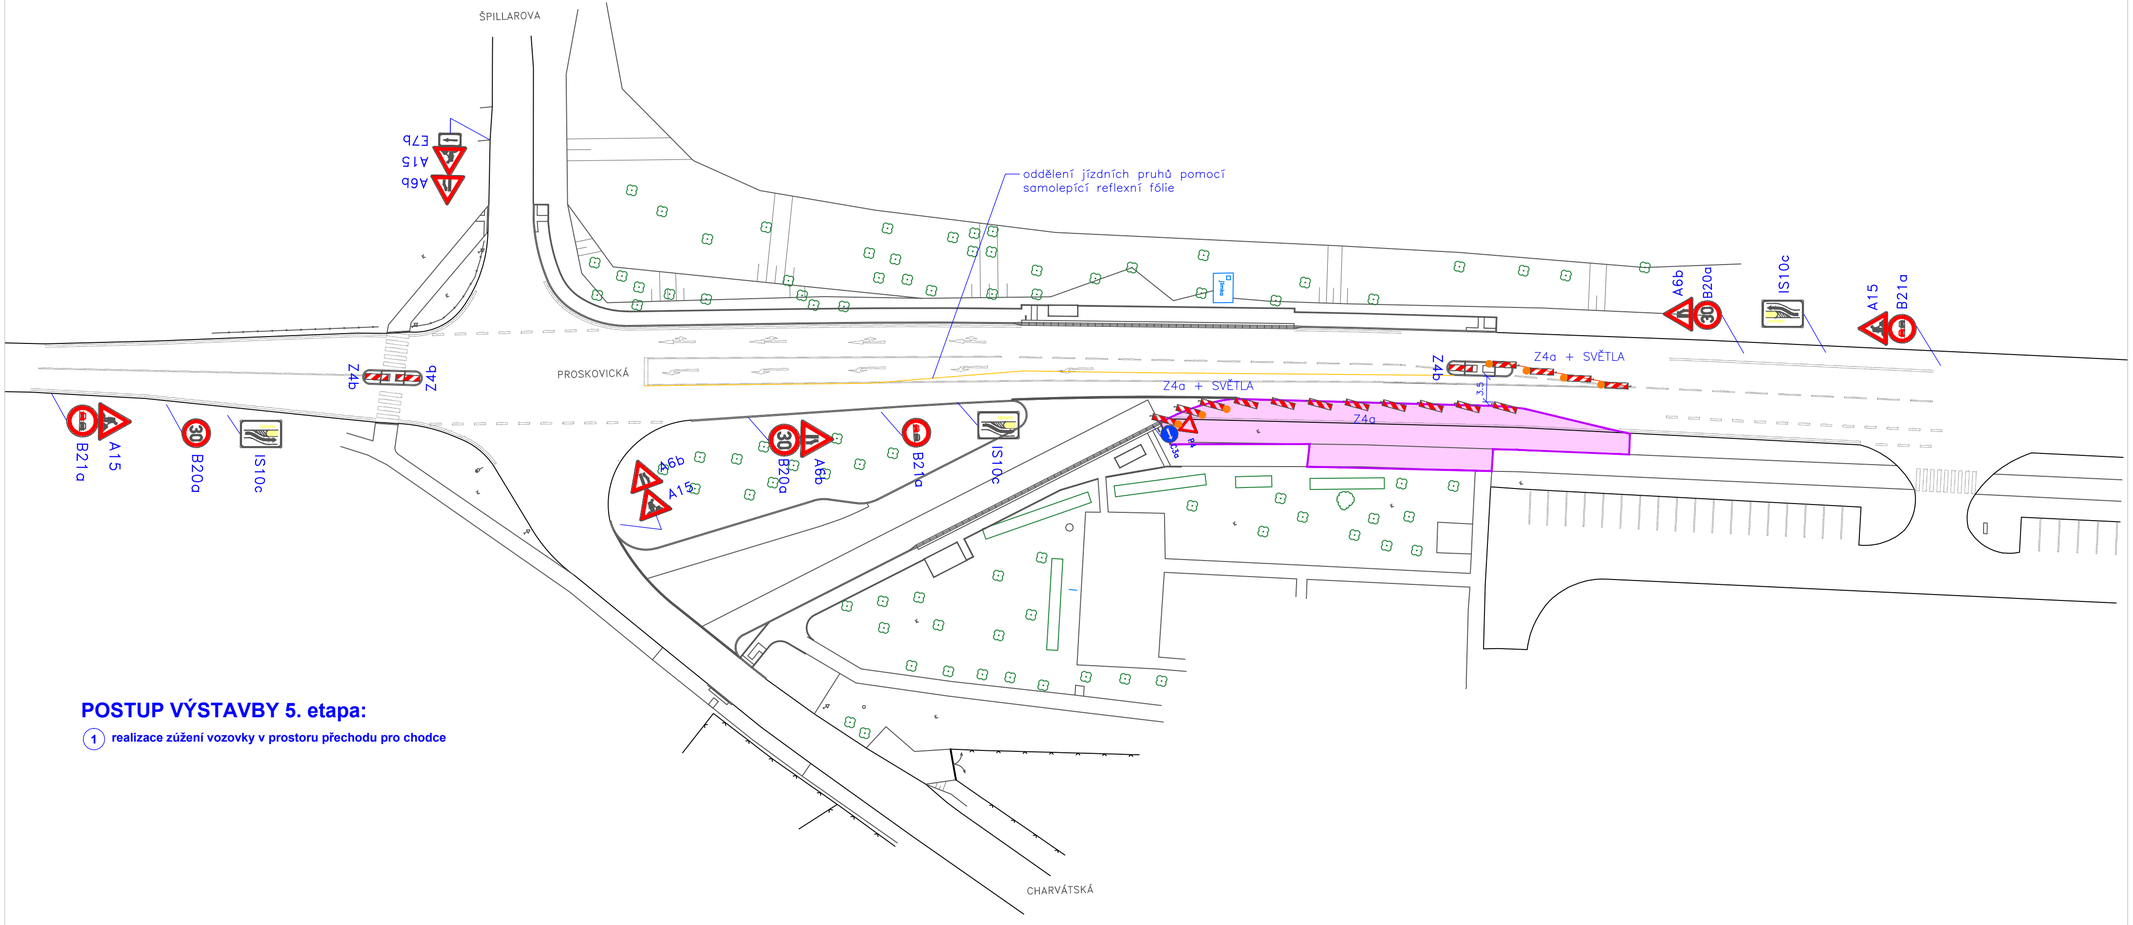

POSTUP VÝSTAVBY 5. etapa:

1 realizace zúžení vozovky v prostoru přechodu pro chodce