



OSVĚTLOVACÍ STOŽÁR BM8 SE SVÍTIDLEM (M 1:50)

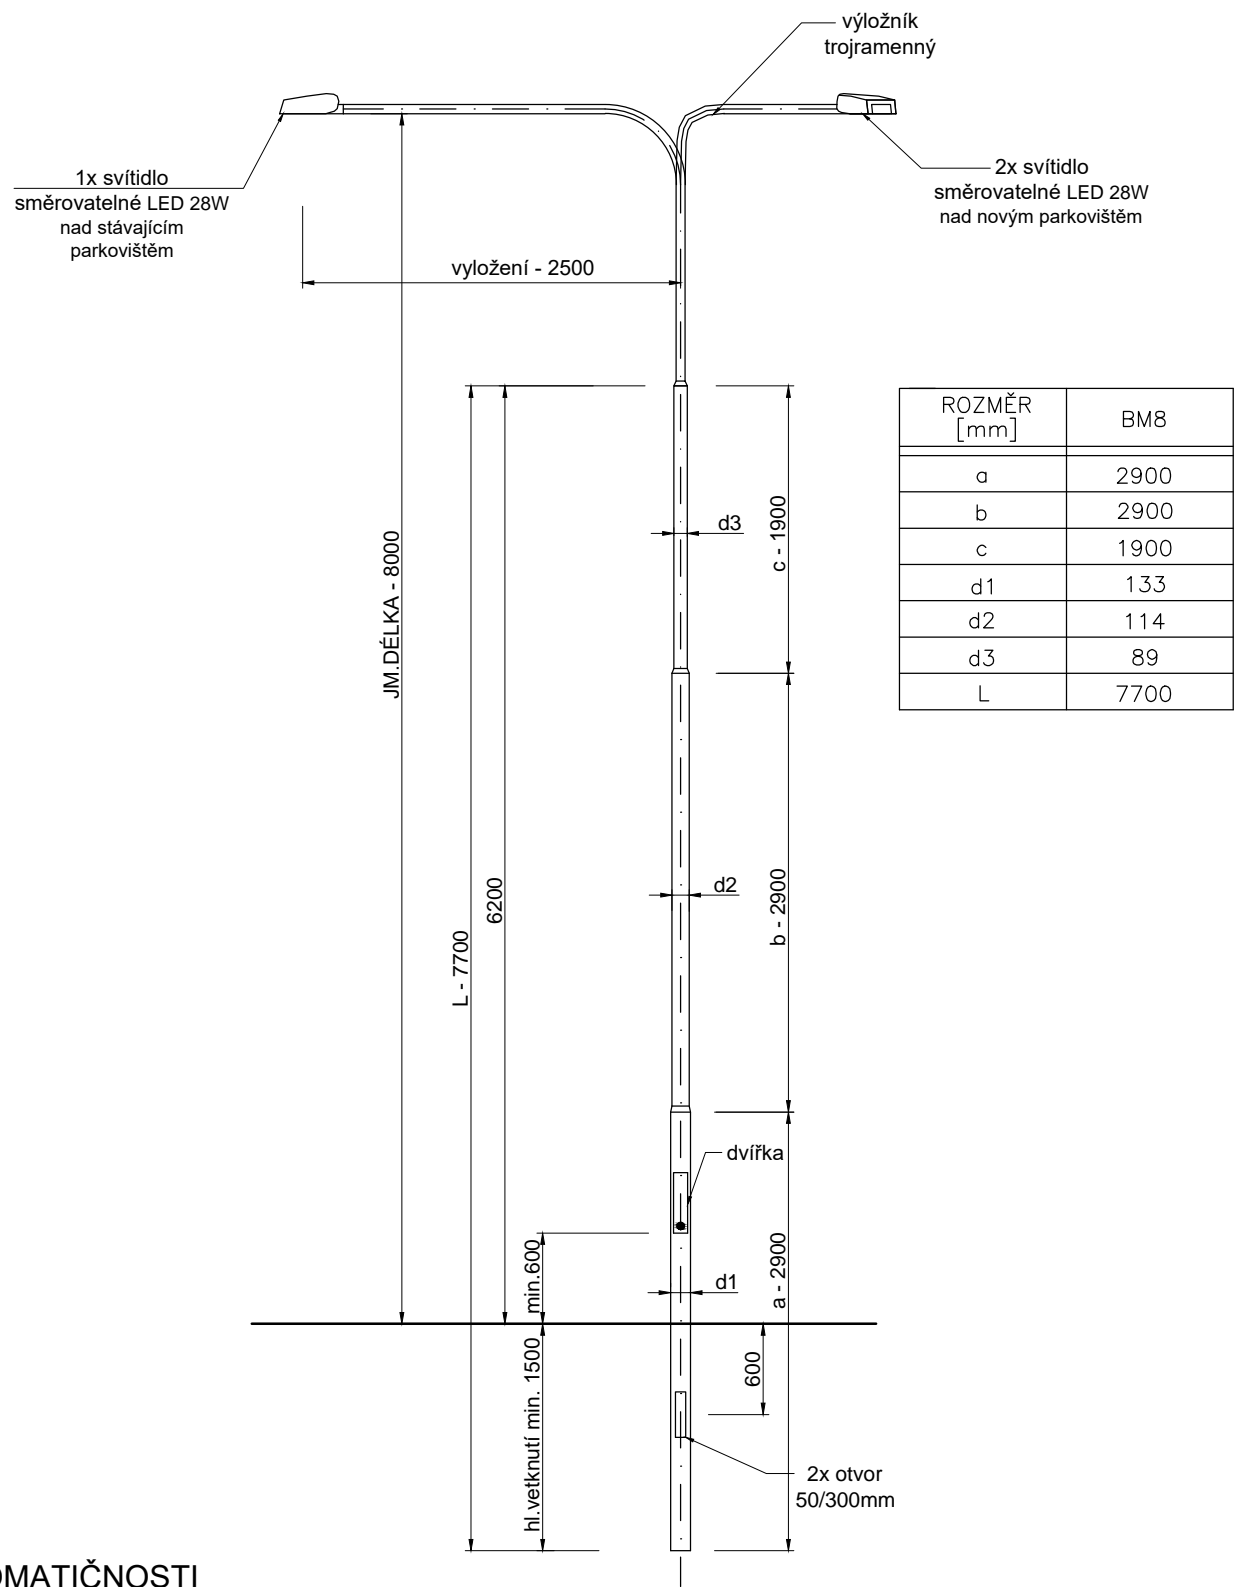

POZN.:
TEPLOTA CHROMATIČNOSTI
ZDROJE BUDE ČINIT 3000K

POHLED SHORA NA VÝLOŽNÍK SE
SVÍTIDLY (M 1:35)

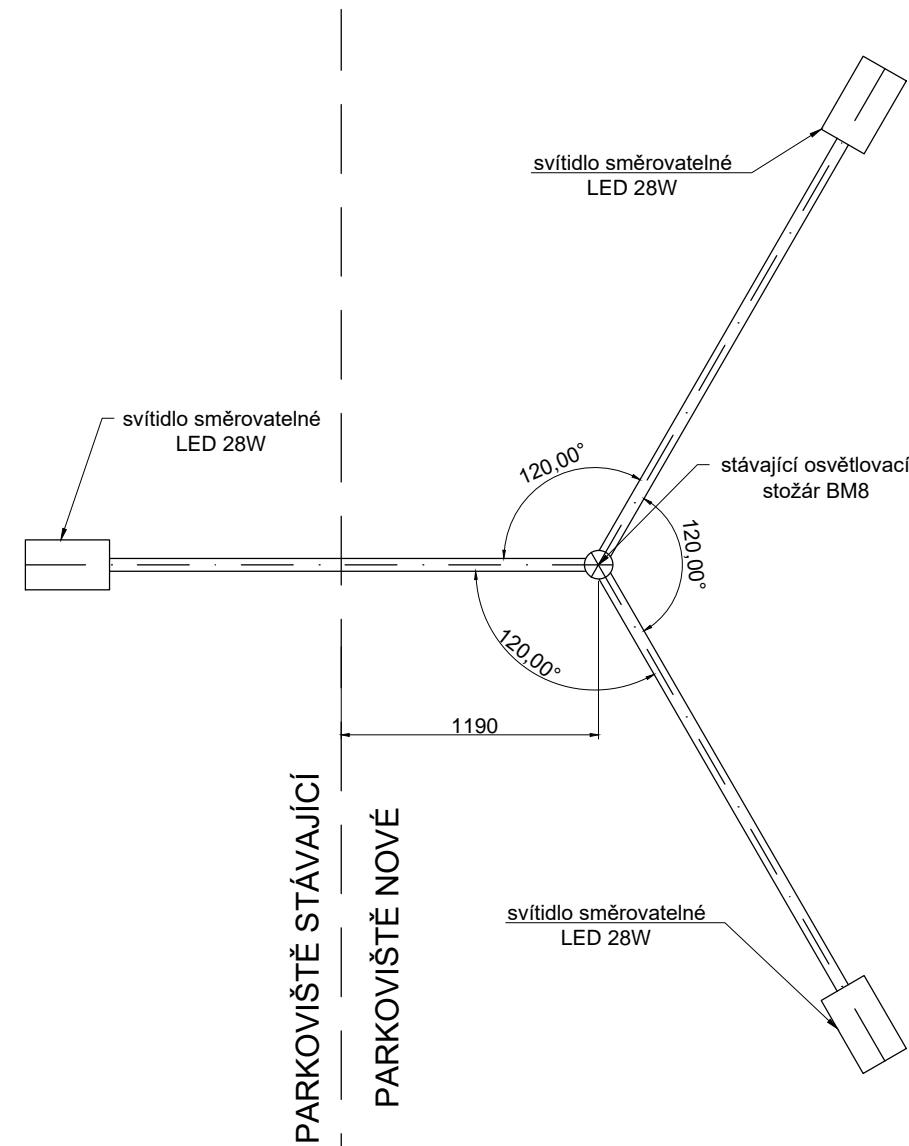

ZODP.PROJEKTANT	VYPRACOVAL	K.Ú	PARÉ Č.	RAZÍTKO:	
ING. ROMAN FILDÁN	ING. ROMAN FILDÁN	HRABŮVKA			
KRAJ: Moravskoslezský kraj		MÍSTO: ul.Aviatiků, Ostrava			
INVESTOR: Městský obvod Ostrava - Jih, Horní 791/3, 700 30 Ostrava-Hrabůvka				<div>FORMÁT: A3</div> <div>DATUM: 02/2018</div> <div>ÚČEL: DPS</div>	
AKCE: Parkoviště ul. Aviatiků, p.p.č.463/6, k.ú.Hrabůvka					
OBJEKT: SO 401 VEŘEJNÉ OSVĚTLENÍ					
OBSAH: STOŽÁR				MĚŘÍTKO: 1:50(35)	VÝKRES: C4.2.c