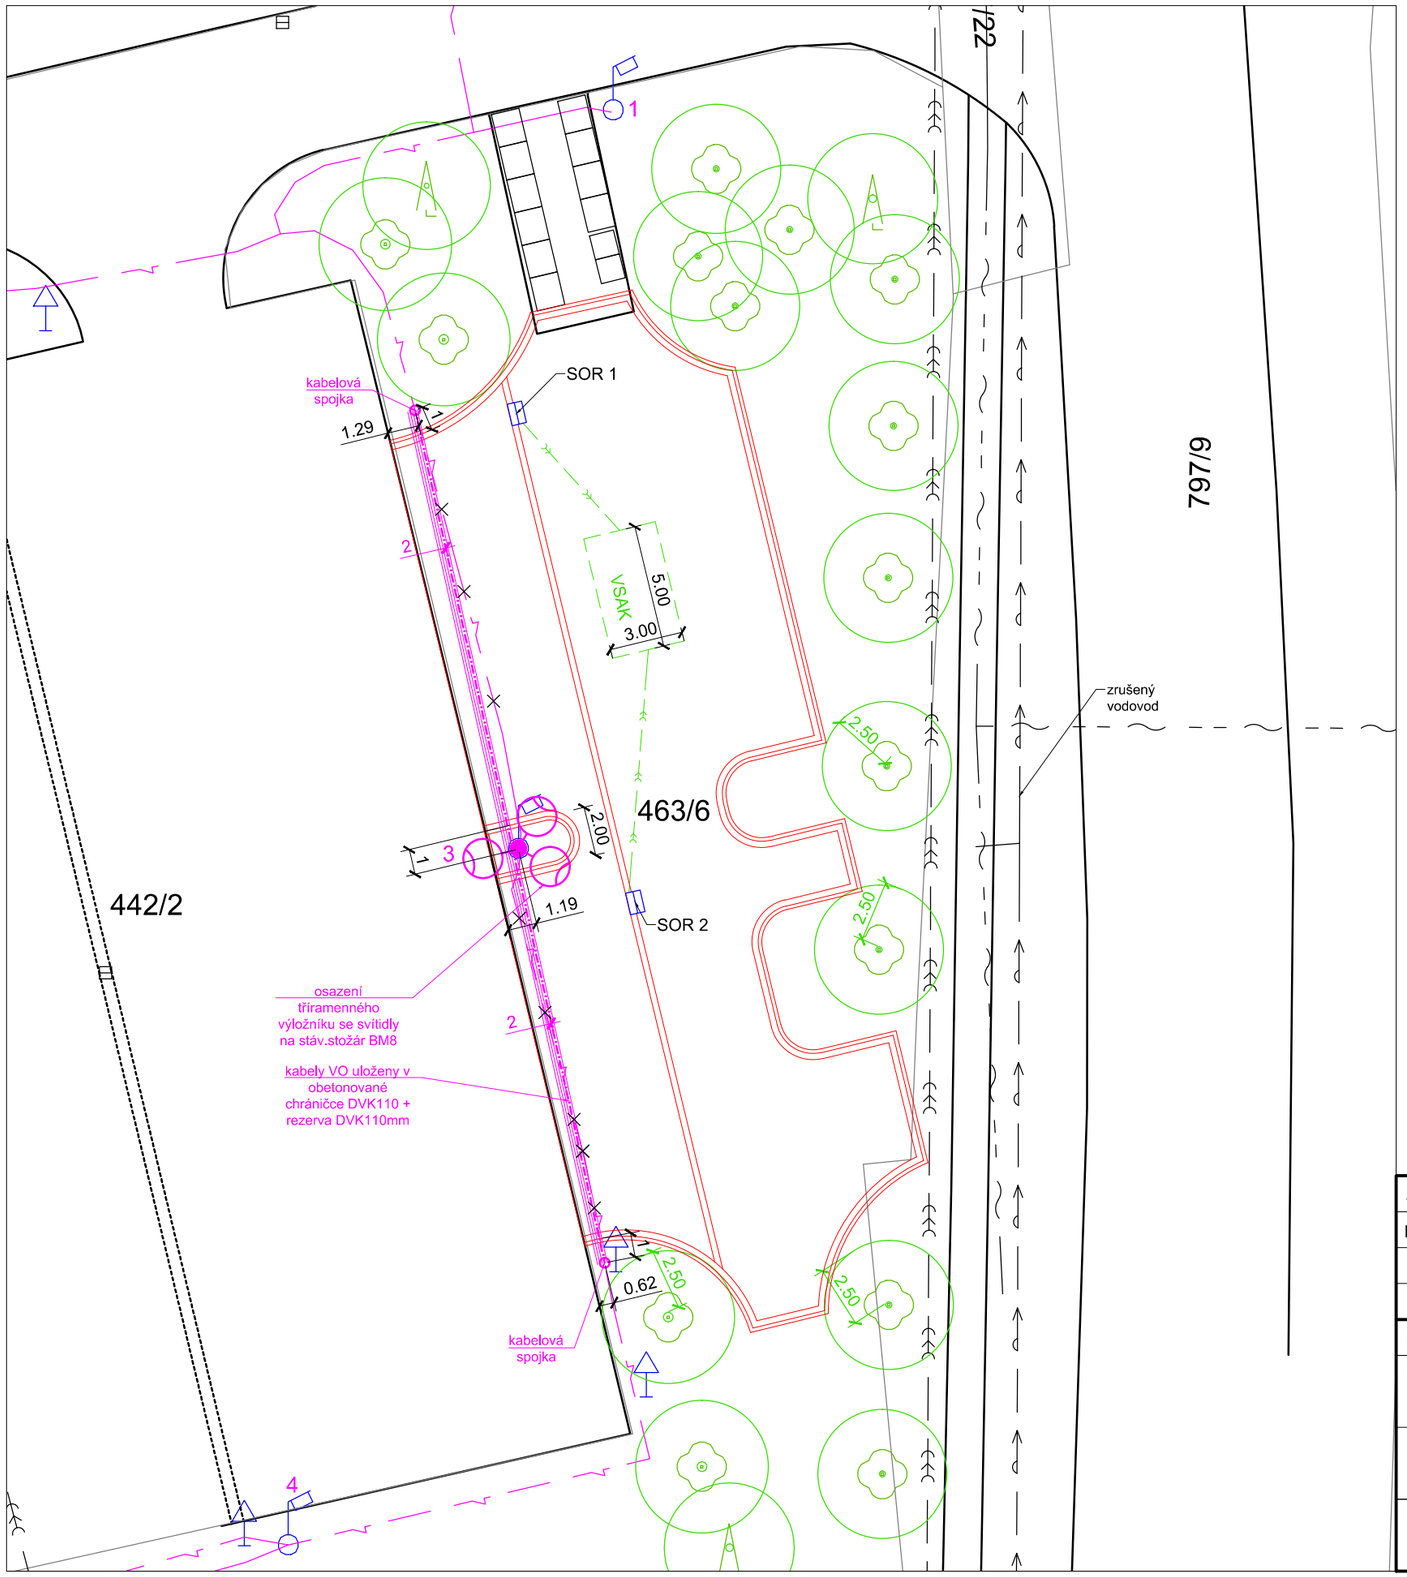

LEGENDA:

- HRANY NAVRŽENÝCH PLOCH
- VODOVODY STÁVAJÍCÍ
- KANALIZACE JEDNOTNÁ STÁVAJÍCÍ
- SDĚLOVACÍ VEDENÍ STÁVAJÍCÍ PODZ. CETIN, UPC
- PODZ.VEDENÍ VEŘEJNÉHO OSVĚTLENÍ STÁVAJÍCÍ
- PODZ.VEDENÍ VEŘEJNÉHO OSVĚTLENÍ RUŠENÉ
- KANALIZACE DEŠŤOVÁ NAVRŽENÁ

OSA VÝKOPOVÉ RÝHY 50/120cm (ULOŽENÍ KABELU VE VJEZDECH) KABELY V OBETONOVANÝCH KORUG.CHRÁNIČKÁCH HDPE/LDPE Ø110 (S UVEDENÍM POČTU CHRÁNIČEK), KAŽDÝ KABEL V SAMOSTATNÉ CHRÁNIČCE, NA PODKLADOVÉM BETONU, NAD CHRÁNIČKAMI VÝSTRAŽNÁ ČERVENÁ FÓLIE, NA DNĚ VÝKOPU ZEMNIČ

SILNIČNÍ OCELOVÝ STOŽÁR JMEN.VÝŠKY 8m S TŘÍRAMENNÝM VÝLOŽNÍKEM (VYLOŽENÍ 2,5m) S LED SVÍTIDLY (SPECIFIKACE V TZ), ELEKTROVÝZBROJ (min. IP2X) S POJISTKOU 6A/gG, 3x SVOD CYKY-J 3x1,5

- STROMY STÁVAJÍCÍ
- HRANY KATASTRU
- HRANY STÁVAJÍCÍCH PLOCH A OBJEKTŮ
- STÁVAJÍCÍ ULIČNÍ VPUST
- NOVÁ ULIČNÍ VPUST
- STÁVAJÍCÍ STOŽÁR VEŘ.OSVĚTLENÍ

S

ZODP.PROJEKTANT	VYPRACOVAL	K.Ú	PARÉ Č.:
ING. ROMAN FILDÁN	ING. ROMAN FILDÁN	HRABŮVKA	
KRAJ: Moravskoslezský kraj		MÍSTO: ul.Aviatiků, Ostrava	

INVESTOR: Městský obvod Ostrava - Jih, Horní 791/3, 700 30 Ostrava-Hrabůvka

AKCE: Parkoviště ul. Aviatiků, p.p.č.463/6, k.ú.Hrabůvka

SO 401 VEŘEJNÉ OSVĚTLENÍ

OBSAH: SITUACE

RAZÍTKO:

FORMÁT:	A3
DATUM:	02/2018
ÚČEL:	DPS
MĚŘÍTKO: 1:250	VÝKRES: C4.2.a