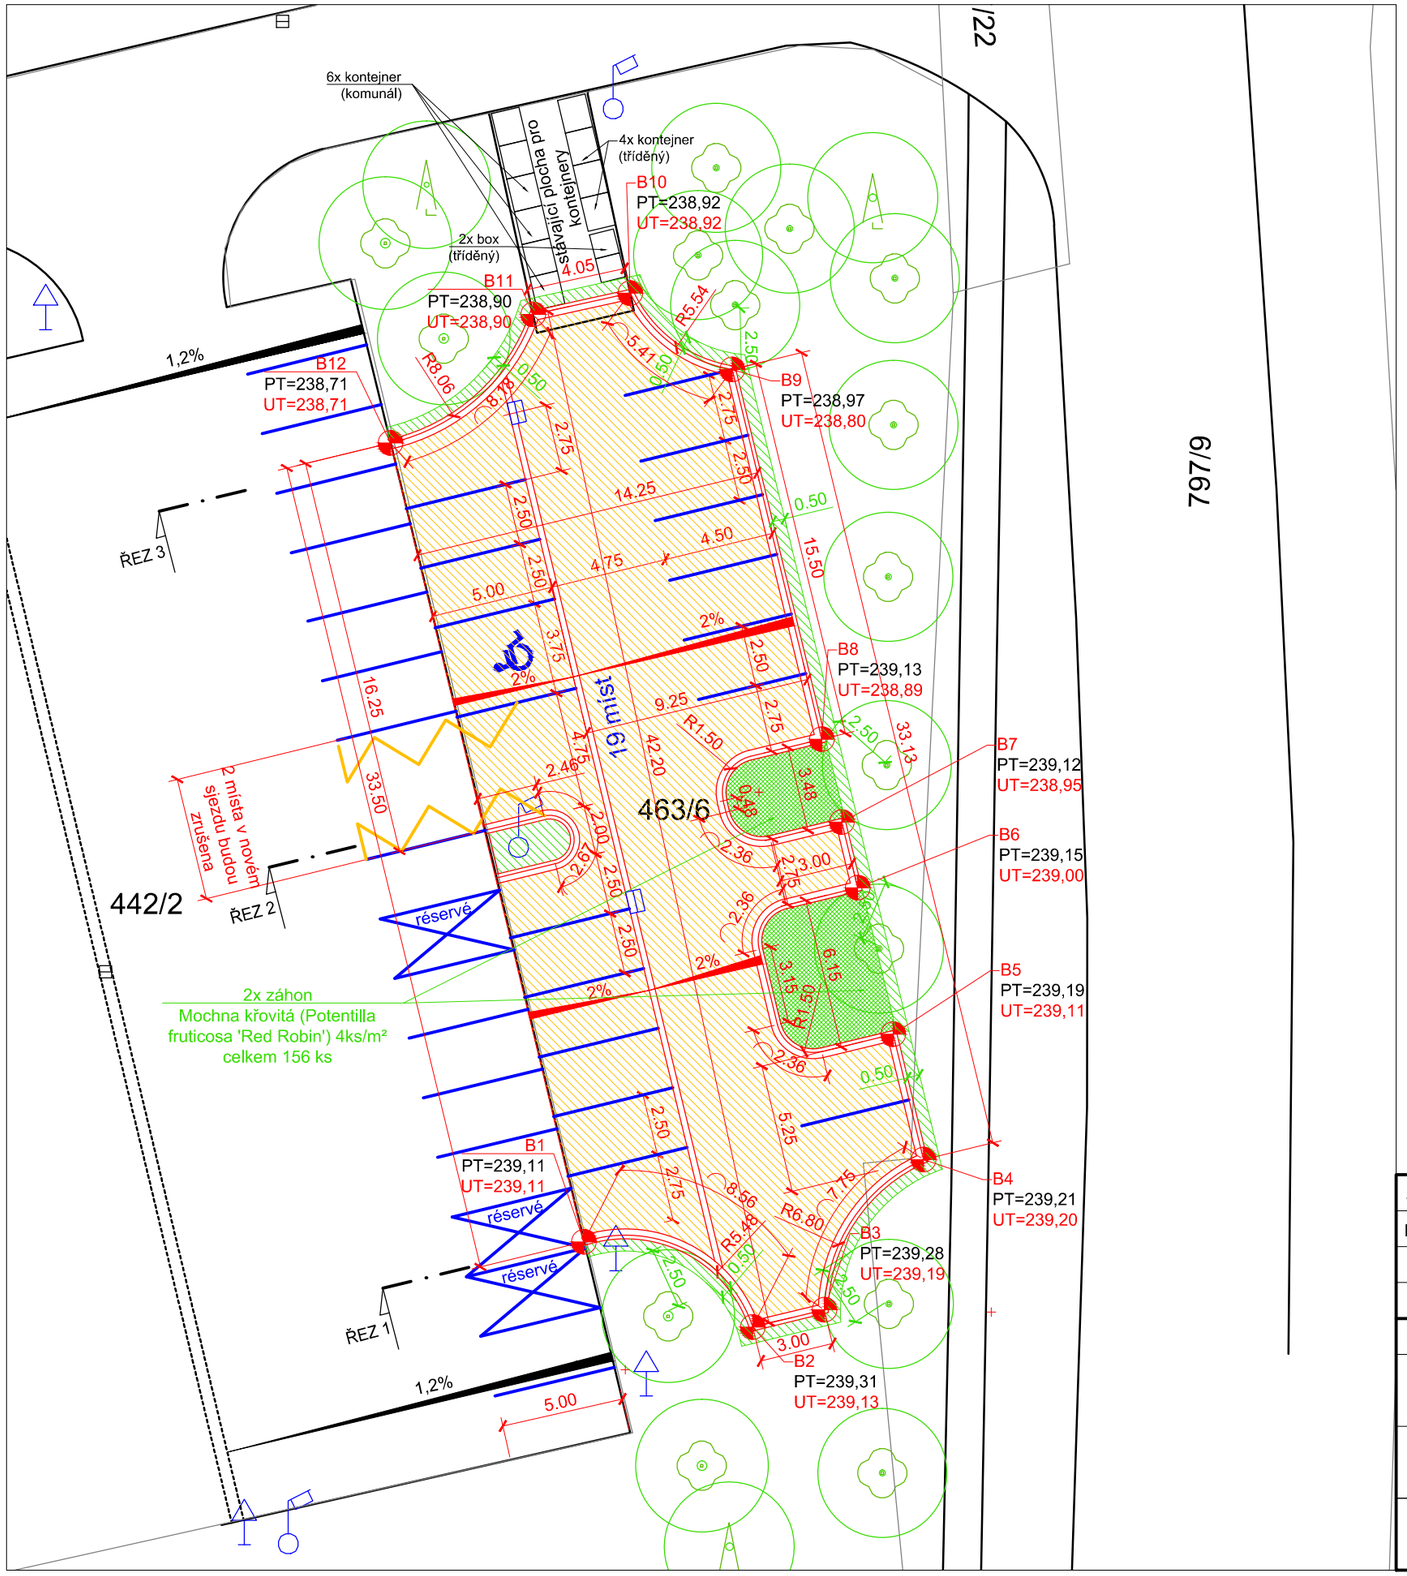

LEGENDA:

- HRANY NAVRŽENÝCH PLOCH
- NOVÉ ASFALTOVÉ PARKOVIŠTĚ (484 m²)
- TRÁVNÍK (41 m²)
- KEŘE (39 m²)
- STROMY STÁVAJÍCÍ
- HRANY KATASTRU
- HRANY STÁVAJÍCÍCH PLOCH A OBJEKTŮ
- STÁVAJÍCÍ ULIČNÍ VPUST
- NOVÁ ULIČNÍ VPUST
- STÁVAJÍCÍ STOŽÁR VEŘ.OSVĚTLENÍ

S

ZODP.PROJEKTANT	VYPRACOVAL	K.Ú	PARÉ Č.:
ING. ROMAN FILDÁN	ING. ROMAN FILDÁN	HRABŮVKA	
KRAJ: Moravskoslezský kraj		MÍSTO: ul.Aviatiků, Ostrava	

INVESTOR: Městský obvod Ostrava - Jih, Horní 791/3, 700 30 Ostrava-Hrabůvka

AKCE:

Parkoviště ul. Aviatiků, p.p.č.463/6, k.ú.Hrabůvka

Rozšíření parkoviště

OBSAH:

SITUACE POZEMNÍ KOMUNIKACE

RAZÍTKO:

FORMÁT:	A3
DATUM:	02/2018
ÚČEL:	DPS
MĚŘÍTKO: 1:250	VÝKRES: B1.2.1