


KATASTR		HRABŮVKA
PARCELNÍ ČÍSLO	463/6	
DRUH POVRCHU		ASFALT
VZDÁLENOSTI (m)	5,87	


SO 301 DEŠŤOVÁ KANALIZACE  
PŘIPOJENÍ K SOR1 - 5,87 m

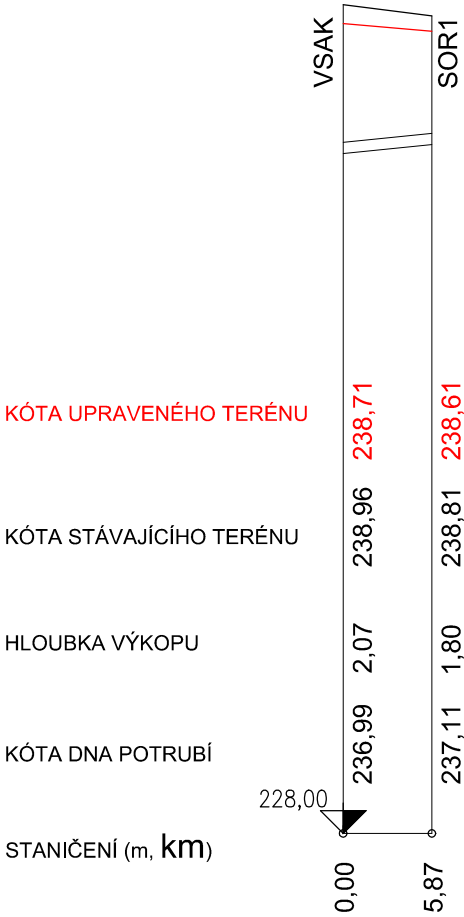

PROFIL (mm) - MATERIÁL - DÉLKA (m)	DN150 - PVC KG - 5,87
SKLON (promile) - DÉLKA (m)	20 - 5,87
ULOŽENÍ	PÍSKOVÉ LOŽE

KATASTR	HRABŮVKA
PARCELNÍ ČÍSLO	463/6
DRUH POVRCHU	ASFALT
VZDÁLENOSTI (m)	9,93

SO 301 DEŠŤOVÁ KANALIZACE  
PŘIPOJENÍ K SOR2 - 9,93 m

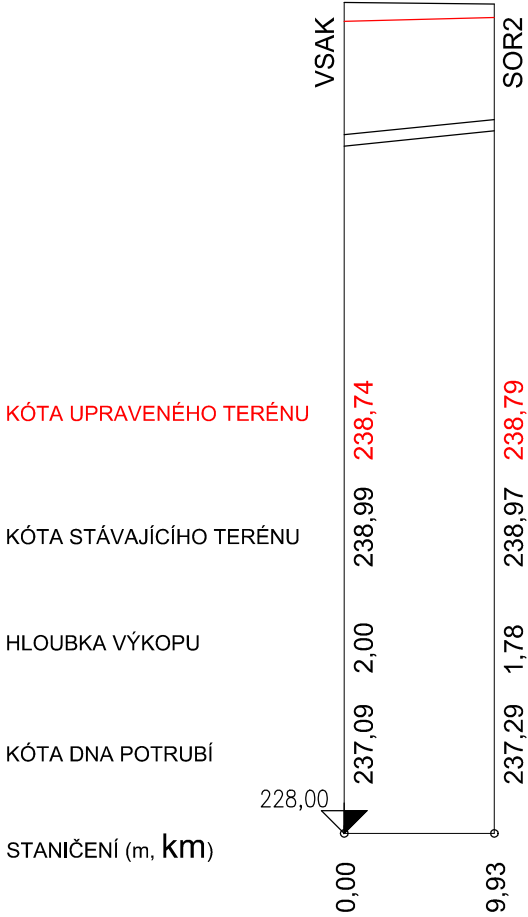

PROFIL (mm) - MATERIÁL - DÉLKA (m)	DN150 - PVC KG - 9,93
SKLON (promile) - DÉLKA (m)	20 - 9,93
ULOŽENÍ	PÍSKOVÉ LOŽE

LEGENDA

PŮVODNÍ TERÉN

UPRAVENÝ TERÉN

ZODP.PROJEKTANT	VYPRACOVAL	K.Ú	PARÉ Č.:	RAZÍTKO:	
ING. ROMAN FILDÁN	ING. ROMAN FILDÁN	HRABŮVKA			
KRAJ: Moravskoslezský kraj		MÍSTO: ul.Aviatiků, Ostrava			
INVESTOR: Městský obvod Ostrava - Jih, Horní 791/3, 700 30 Ostrava-Hrabůvka					
AKCE: Parkoviště ul. Aviatiků, p.p.č.463/6, k.ú.Hrabůvka					
OBJEKT:  SO 301 DEŠŤOVÁ KANALIZACE				FORMÁT:	A3
				DATUM:	02/2018
OBSAH:  PODÉLNÉ PROFILY				ÚČEL:	DPS
				MĚŘÍTKO: 1:500(100)	VÝKRES: D1.1.b.4