P5

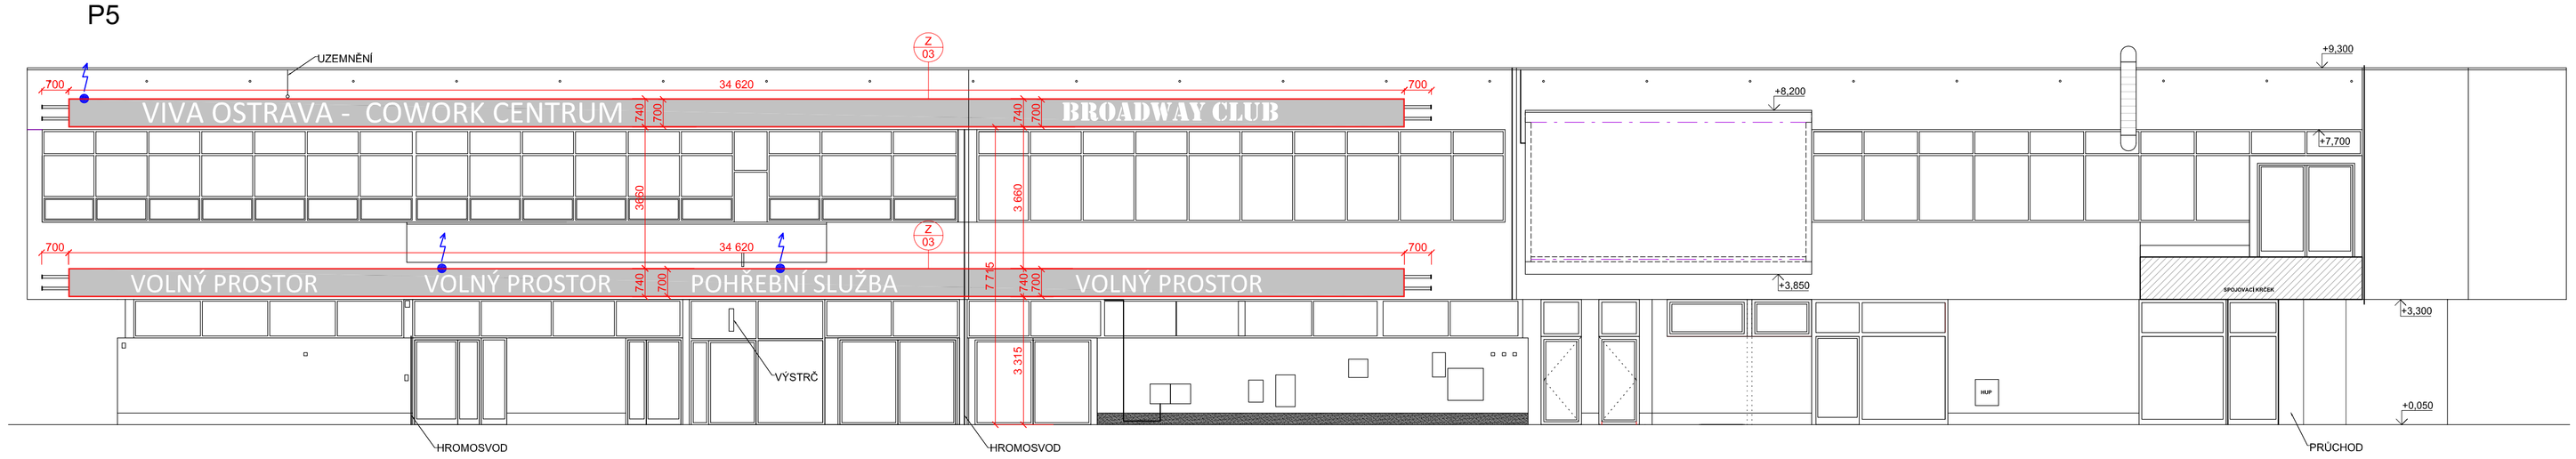

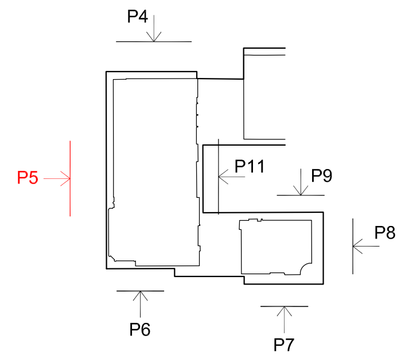

LEGENDA

NOVÝ PŘÍVOD NN PRO OZNAČENÍ PROVOZOVEN (REALIZACE V RÁMCI STAVBY REVITALIZACE FASÁD DOMU SLUŽEB)

Z 03 ZÁM.PRVEK - POUTAČ DÉLKY 34,62 m

OZNAČENÍ REVIZE	PŘEDMĚT REVIZE	DATUM REVIZE	REVIZI PROVEDL

Souřadný systém : JTSK

Výškový systém : BpV

± 0,000 = xxx

PROJEKTSTUDIO EUCZ, s.r.o. - nositel veškerých majetkových autorských práv. Obsah tohoto dokumentu, vyobrazená a návrhy řešená na nich zobrazená požívají jako autorské dílo ochrany dle zákona č. 121/2000 Sb. (autorský zákon). Originál tohoto dokumentu, vyobrazená a návrhy řešené na něm zobrazená (dále jen "autorské dílo") jsou majetkem PROJEKTSTUDIO EUCZ, s.r.o. Předmětné autorské dílo ani jeho části nesmí být žádným způsobem v rozporu s ustanoveními autorského zákona a bez udělení licence ze strany nositele majetkových autorských práv či v rozporu s podmínkami takové licence užito ani poskytnuto třetí osobě.

ZODPOVĚDNÝ PROJEKTANT	MANAŽER PROJEKTU ING.ARCH. DAVID KOTEK	PROJEKTANT ING. ARCH. ZUZANA SÝKOROVÁ
	HLAVNÍ INŽENÝR PROJEKTU ING. PAVEL NITRA	VYPRACOVAL ING. ARCH. ZUZANA SÝKOROVÁ
	ZODPOVĚDNÝ PROJEKTANT ING. PAVEL NITRA	KONTROLOVAL ING. PAVEL NITRA

GENERÁLNÍ PROJEKTANT (ZHOTOVITEL)

PROJEKTSTUDIO EUCZ, s.r.o.
Opavská 6230/29A, 708 00 Ostrava
tel./fax: 596 911 126
e-mail: info@projektstudio.cz
IČ: 27787443
www.PROJEKTSTUDIO.cz

ZPRACOVATEL ČÁSTI PD

STAVEBNÍK (OBJEDNATEL)
SMO - Úmob Ova Jih, Ul. Horní 3, 700 30, OSTRAVA - HRABŮVKA

MÍSTO STAVBY
K.Ú. HRABŮVKA p.č. st.1800/9, UL.HORNÍ 1492/55, OSTRAVA - HRABŮVKA

NÁZEV STAVBY (DÍLO)
POUTAČE OZNAČENÍ PROVOZOVEN NA OBJEKTU DOMU SLUŽEB
UL.HORNÍ 1492/55, OSTRAVA - HRABŮVKA

DATUM 02.2018
ZAKÁZKA č. PŠ 18 24
FORMÁT 4 x A4

STAVEBNÍ OBJEKT (SO)
SO 01 - DILATAČNÍ CELKY H, I, J

STUPEŇ PD **DPS**
PARÉ

ČÁST DOKUMENTACE
D.1.1. ARCHITEKTONICKÉ A STAVEBNĚ TECHNICKÉ ŘEŠENÍ

MĚŘÍTKO 1 : 100

DOKUMENT
POHLED 5 - POUTAČE Z 03

ČÍSLO DOKUMENTU **D.1.1-102**