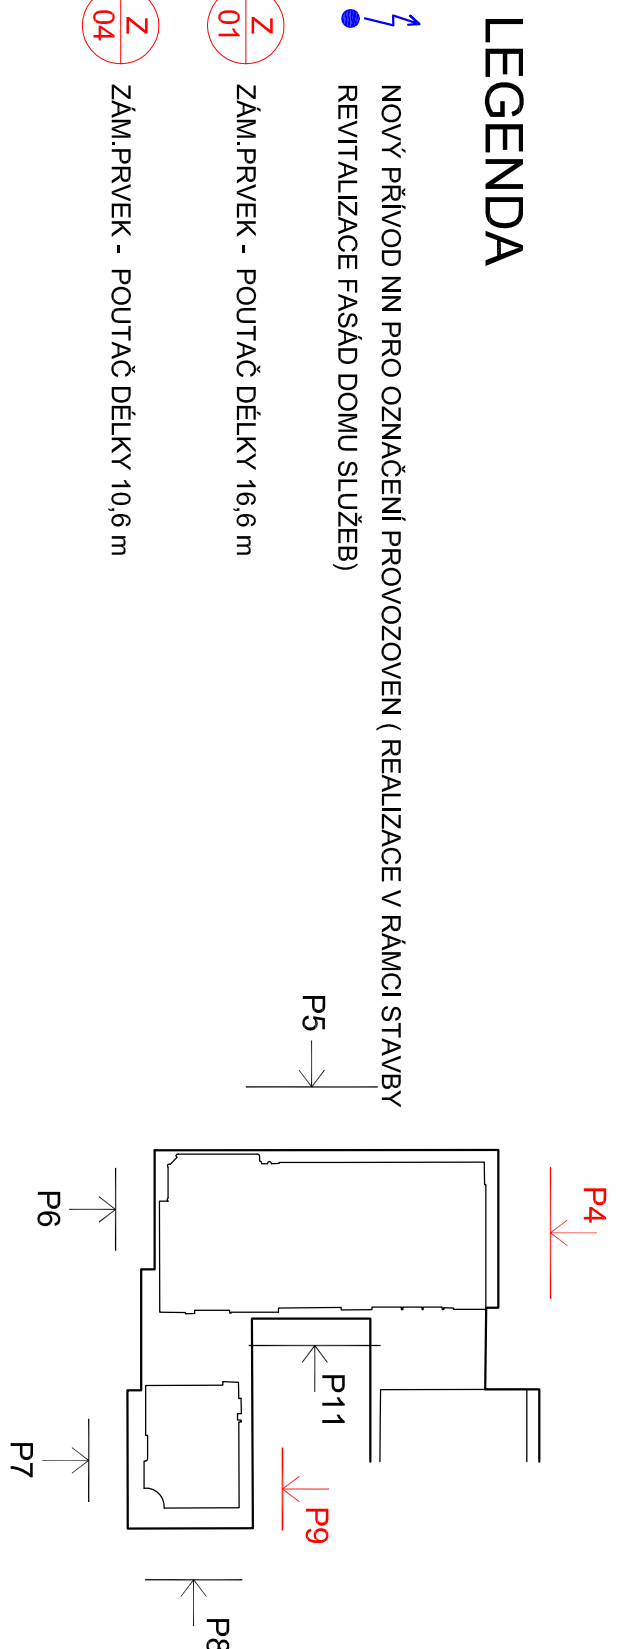


LEGENDA

- NOVÝ PŘÍVOD NN PRO OZNAČENÍ PROVOZOVEN (REALIZACE V RÁMCÍ STAVBY
REVITALIZACE FASÁD DOMU SLUŽEB)

ZÁM.PRVEK - POUTAČ DÉLKY 16,6 m

ZÁM. PRVEK - POUTAČ DÉLKY 10,6 m

[illegible]