P11

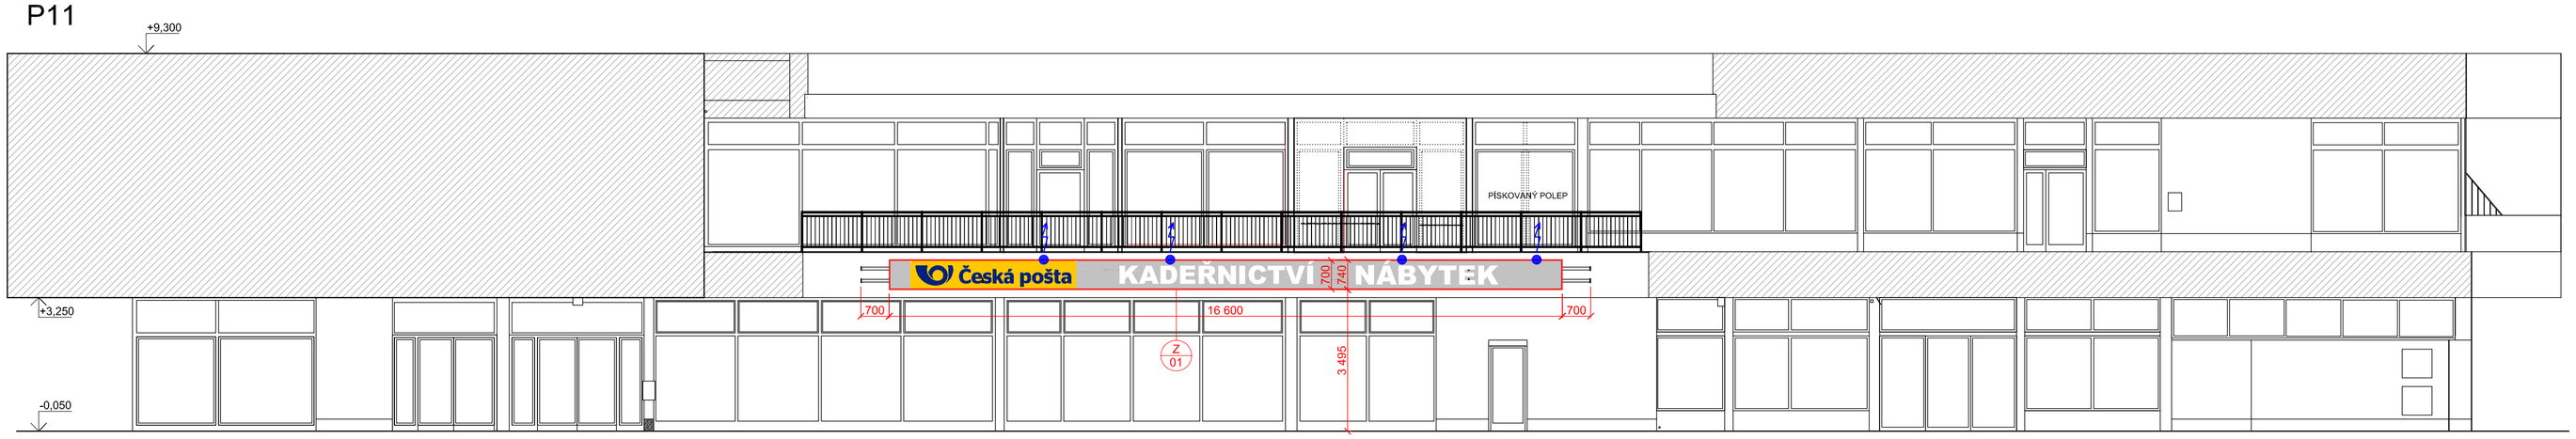

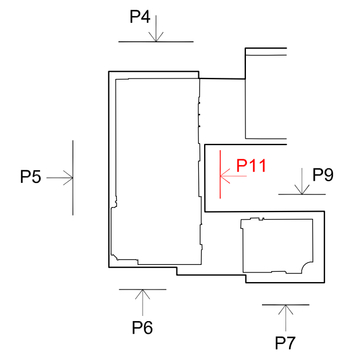

OZNAČENÍ REVIZE	PŘEDMĚT REVIZE	DATUM REVIZE	REVIZI PROVEDL

Souřadný systém : JTSK

Výškový systém : BpV

± 0,000 = xxx

LEGENDA

NOVÝ PŘÍVOD NN PRO OZNAČENÍ PROVOZOVEN (REALIZACE V RÁMCI STAVBY REVITALIZACE FASÁD DOMU SLUŽEB)

Z 01 ZÁM.PRVEK - POUTAČ DÉLKY 16,6 m

PROJEKTSTUDIO EUCZ, s.r.o. - nositel veškerých majetkových autorských práv. Obsah tohoto dokumentu, vyobrazení a návrhy řešení na nich zobrazená podléhají jako autorská díla ochrany dle zákona č. 121/2000 Sb. (autorský zákon). Originál tohoto dokumentu, vyobrazení a návrhy řešení na něm zobrazená (dále jen "autorská díla") jsou majetkem PROJEKTSTUDIO EUCZ, s.r.o. Předmětná autorská díla ani jeho části nesmí být žádným způsobem v rozporu s ustanoveními autorského zákona a bez udělení licence ze strany nositele majetkových autorských práv či v rozporu s podmínkami takové licence užita ani poskytnuta třetí osobě.

GENERÁLNÍ PROJEKTANT (ZHOTOVITEL)

PROJEKTSTUDIO®
PROJEKTSTUDIO EUCZ, s.r.o.
Opavská 6230/29A, 708 00 Ostrava
tel./fax: 596 911 126
e-mail: info@projektstudio.cz
IČ: 27787443
www.**PROJEKT**STUDIO.cz

ZODPOVĚDNÝ PROJEKTANT	MANAŽER PROJEKTU	PROJEKTANT
	ING.ARCH. DAVID KOTEK	ING. ARCH. ZUZANA SÝKOROVÁ
	HLAVNÍ INŽENÝR PROJEKTU	VYPRACOVAL
	ING. PAVEL NITRA	ING. ARCH. ZUZANA SÝKOROVÁ
	ZODPOVĚDNÝ PROJEKTANT	KONTROLOVAL
	ING. PAVEL NITRA	ING. PAVEL NITRA

ZPRACOVATEL ČÁSTI PD

STAVEBNÍK (OBJEDNATEL)
SMO - Úmob Ova Jih, Ul. Horní 3, 700 30, OSTRAVA - HRABŮVKA

MÍSTO STAVBY
K.Ú. HRABŮVKA p.č. st.1800/9, UL.HORNÍ 1492/55, OSTRAVA - HRABŮVKA

NÁZEV STAVBY (DÍLO)
POUTAČE OZNAČENÍ PROVOZOVEN NA OBJEKTU DOMU SLUŽEB
UL.HORNÍ 1492/55, OSTRAVA - HRABŮVKA

DATUM 02.2018
ZAKÁZKA č. PS 18 24
FORMÁT 4 x A4

STAVEBNÍ OBJEKT (SO)
SO 01 - DILATAČNÍ CELKY H, I, J

STUPEŇ PD **DPS**

PARÉ

ČÁST DOKUMENTACE
D.1.1. ARCHITEKTONICKÉ A STAVEBNĚ TECHNICKÉ ŘEŠENÍ

MĚŘÍTKO 1 : 100

DOKUMENT
POHLED 1 - ZÁM. PRVEK Z 01

ČÍSLO DOKUMENTU **D.1.1-105**