




POHLED ZÁPADNÍ

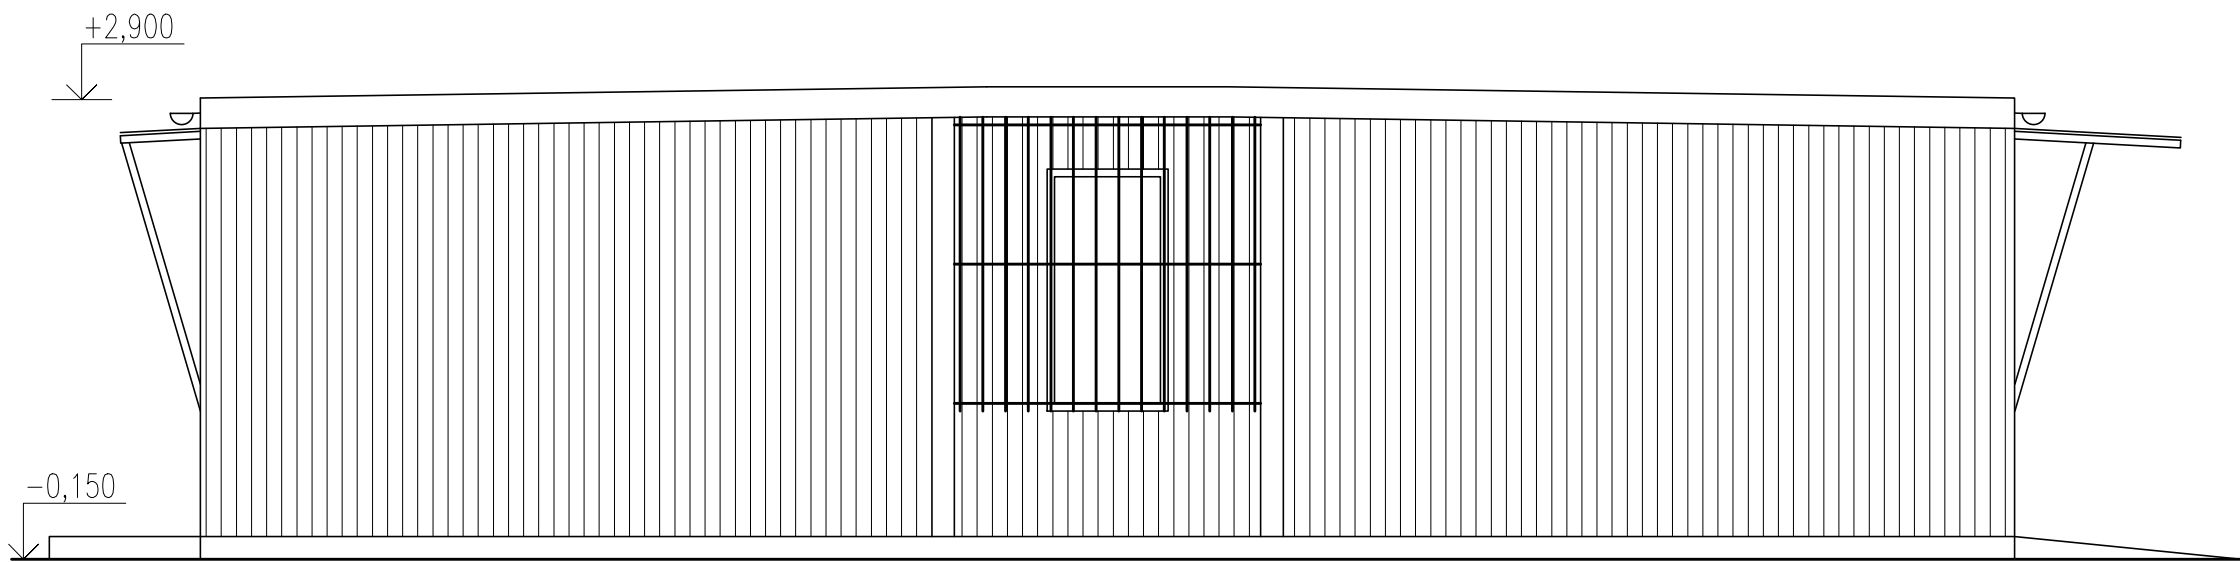


POHLED VÝCHODNÍ

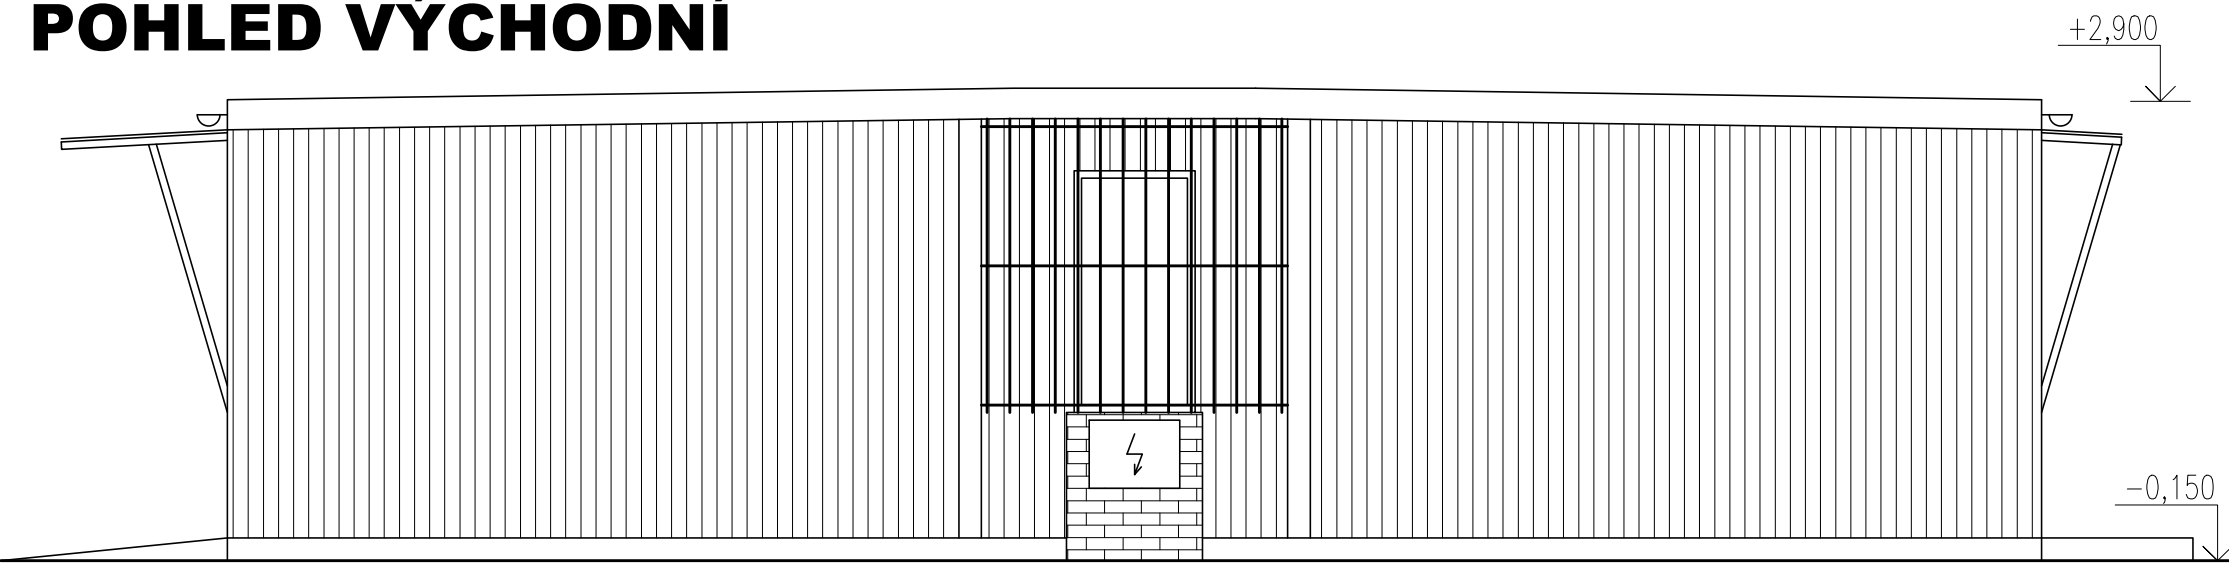

POHLED SEVERNÍ

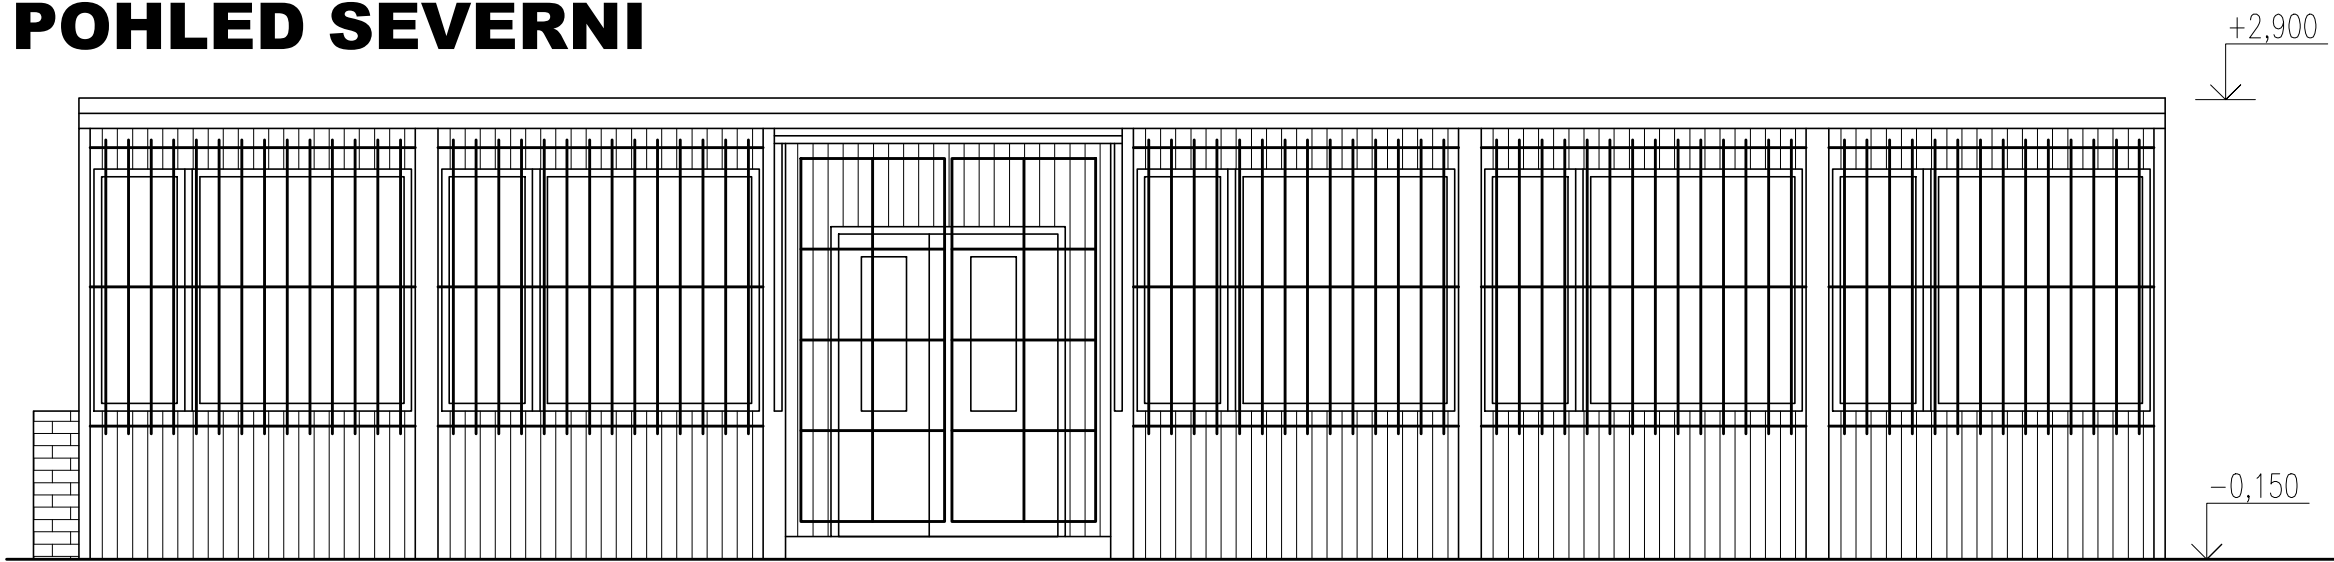

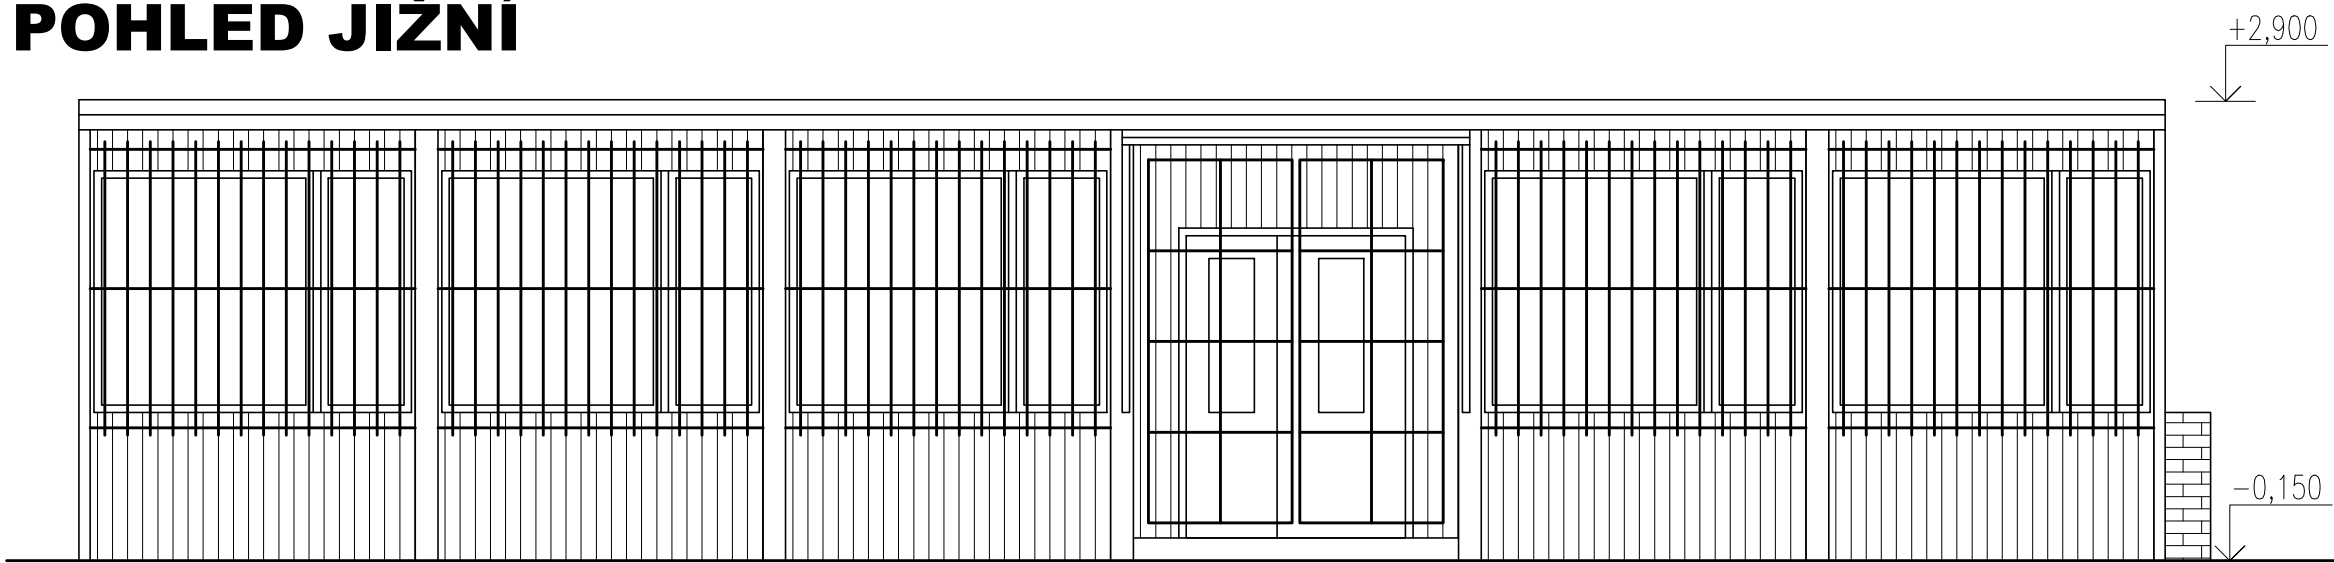


POHLED JIŽNÍ



LEGENDA GRAFICKÉHO ZNAČENÍ

- DŘEVĚNÝ OBKLAD
- CIHELNÉ ZDIVO

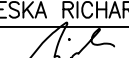Stupeň projektové dokumentace: DOKUMENTACE BOURACÍCH PRACÍ			Projektant stavby:	
Nositel úkolu			<div><div>DaF-PROJEKTS.r.o. Hornopolská 131/12 702 00 Ostrava— Moravská Ostrava tel: 605 297 445 605 297 446 dvorsky@daf-projekt.cz lancova@daf-projekt.cz</div></div>	
Projektant. profese				
Vypracoval				
ING. DVORSKÝ VĚZSLAV			MIKESKA RICHARD	
				
Investor stavby:		Statutární město Ostrava, městský obvod Ostrava—Jih		
Místo stavby:		Tylova č.p. 3168, ostrava—Zábřeh		
Název zakázky:				
BOURACÍ PRÁCE OBJEKTU A VENKOVNÍ ZPEVNĚNÉ PLOCHY NA UL. TYLOVA Č.P. 3168, OSTRAVA-ZÁBŘEH, PARC.Č. ST. 6081, 6082, V K.Ú. ZÁBŘEH NAD ODROU				
Výkres:				
POHLEDY				
Datum			3/2020	
Č. zakázky			210/21	
Měřítko			1:50	
Č. výkresu			Paré č.	
03				