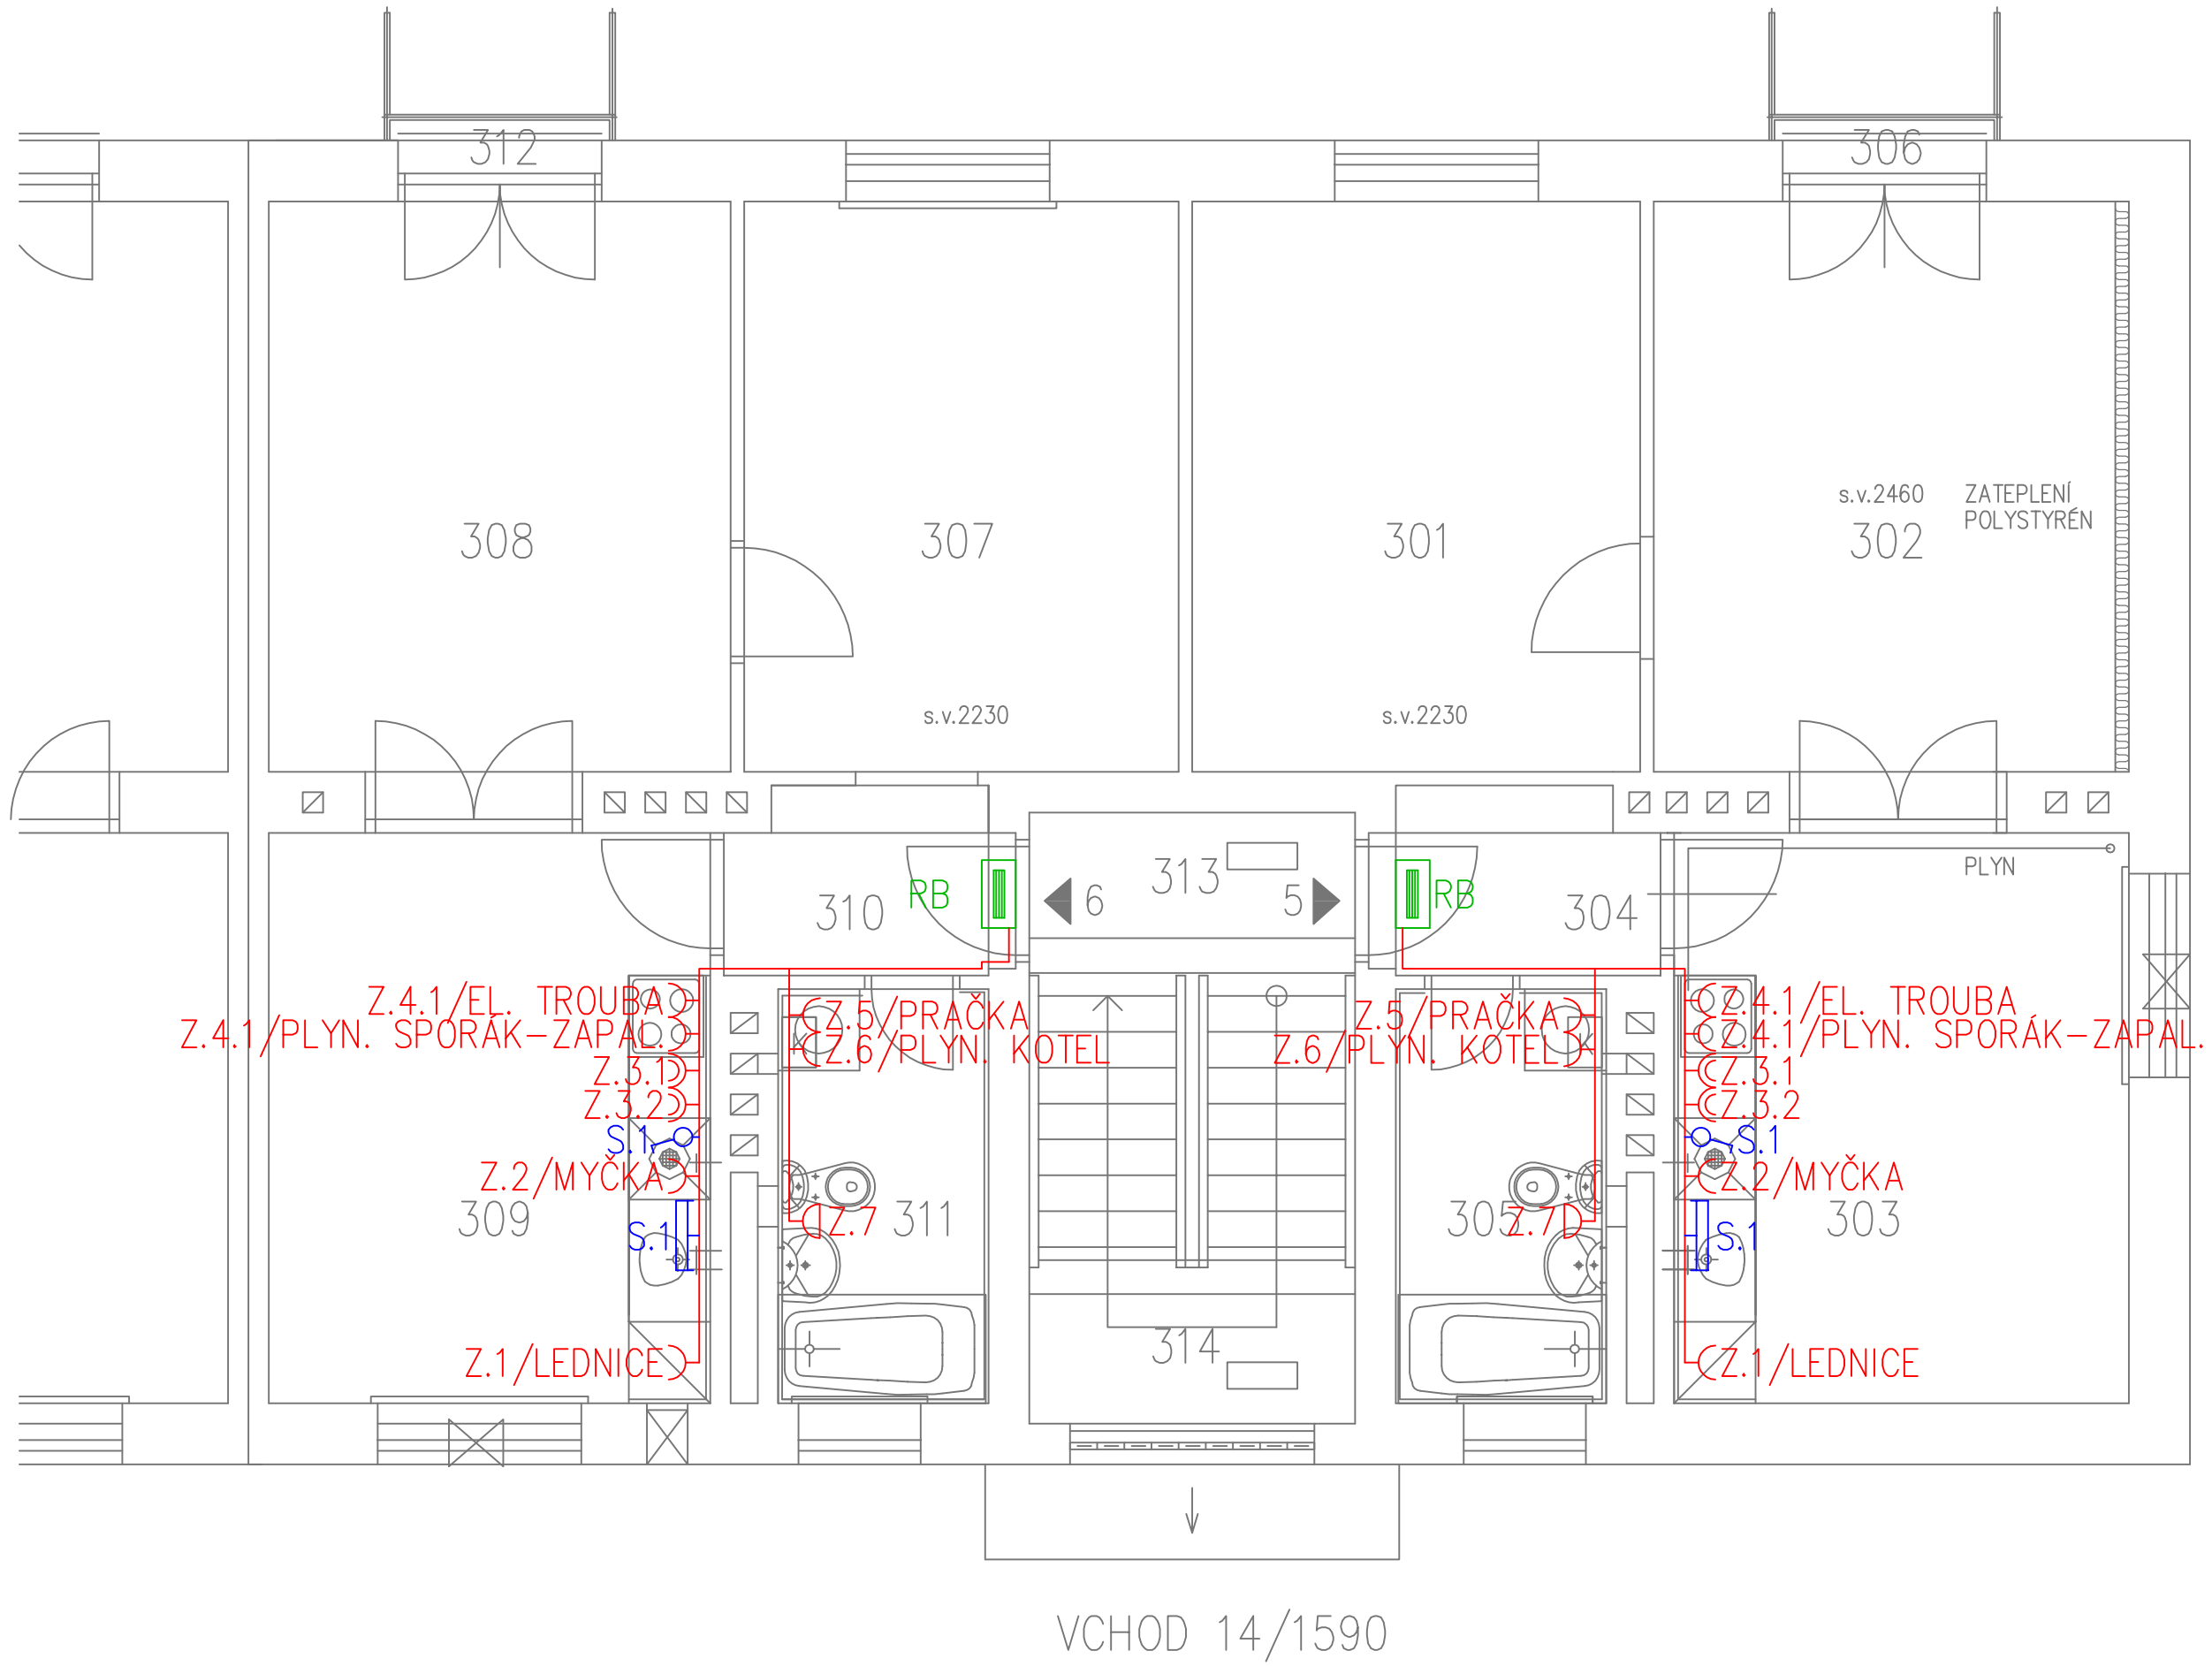

LEGENDA MÍSTNOSTI VCHOD È.14/1590

Č.M	ÚČEL MÍSTNOSTI	PL. (M2)
	BYT Č.5–2+1 – 50,82m2 + konzola f.okna 0,44m2	
301	LOŽNICE	13,86
302	OBÝVACÍ POKOJ	15,45
303	KUCHYNĚ	14,07
304	CHODBA	2,71
305	WC + KOUPELNA	4,73
306	KONZOLA FRANC.OKNA	0,44
	BYT Č.6–2+1 – 49,46m2 + konzola f.okna 0,44m2	
307	LOŽNICE	13,44
308	OBÝVACÍ POKOJ	15,03
309	KUCHYNĚ	13,65
310	CHODBA	2,61
311	WC + KOUPELNA	4,73
312	KONZOLA FRANC.OKNA	0,44
	SPOLEČNÉ PROSTORY	10,80m2
313	CHODBA	3,24
314	SCHODIŠTĚ	7,56

LEGENDA

	Zásuvka jednoduchá 230V(16A), IP20
	Zásuvka do vlhka 230V(16A), IP44
	Zásuvka dvojitá 230V(16A), IP20
	Zářivkové svítidlo int. s vyp.
	Jednopólový vypínač – řaz.1
	Doplňující pospojování
	Rozvaděč / rozvodnice

VED.PROJEKTU	ZODP.PROJEKTANT	SPOLUAUTOR	MÍSTO STAVBY
ING.I.HOLÍNKA			OSTRAVA–ZÁBŘEH UL.ABRAMOVOVA 14/1590
ZODP.PROJ.SPEC.	PROJEKTANT	KONTROLOVAL	INVESTOR
	MGR.V.LACKO	ING.I.HOLÍNKA	STATUT.MĚSTO OSTRAVA MĚSTSKÝ OBVOD O–JIH

idea atelier SPOL.S R.O.
INVESTICE · DESIGN · ARCHITEKTURA
UL.STRMÁ 12 709 00 OSTRAVA

ZMĚNA VYTÁPĚNÍ BYTŮ NA PLYNOVÉ ETÁŽOVÉ TOPENÍ, VČETNĚ VÝMĚNY ROZVODŮ VODOINSTALACE A ZAŘIZOVACÍCH PŘEDMĚTŮ
ABRAMOVOVA 14 OSTRAVA–ZÁBŘEH

ELEKTROINSTALACE – 3.NP

FORMÁT	630x297
DATUM	ČERVEN 2017
STUPEŇ P.D.	DSP+DPS
Z.ČÍSLO	29–6/17
MĚŘÍTKO	1:50
ČÍSLO VÝKRESU	E–03