


ŘEZ A-A

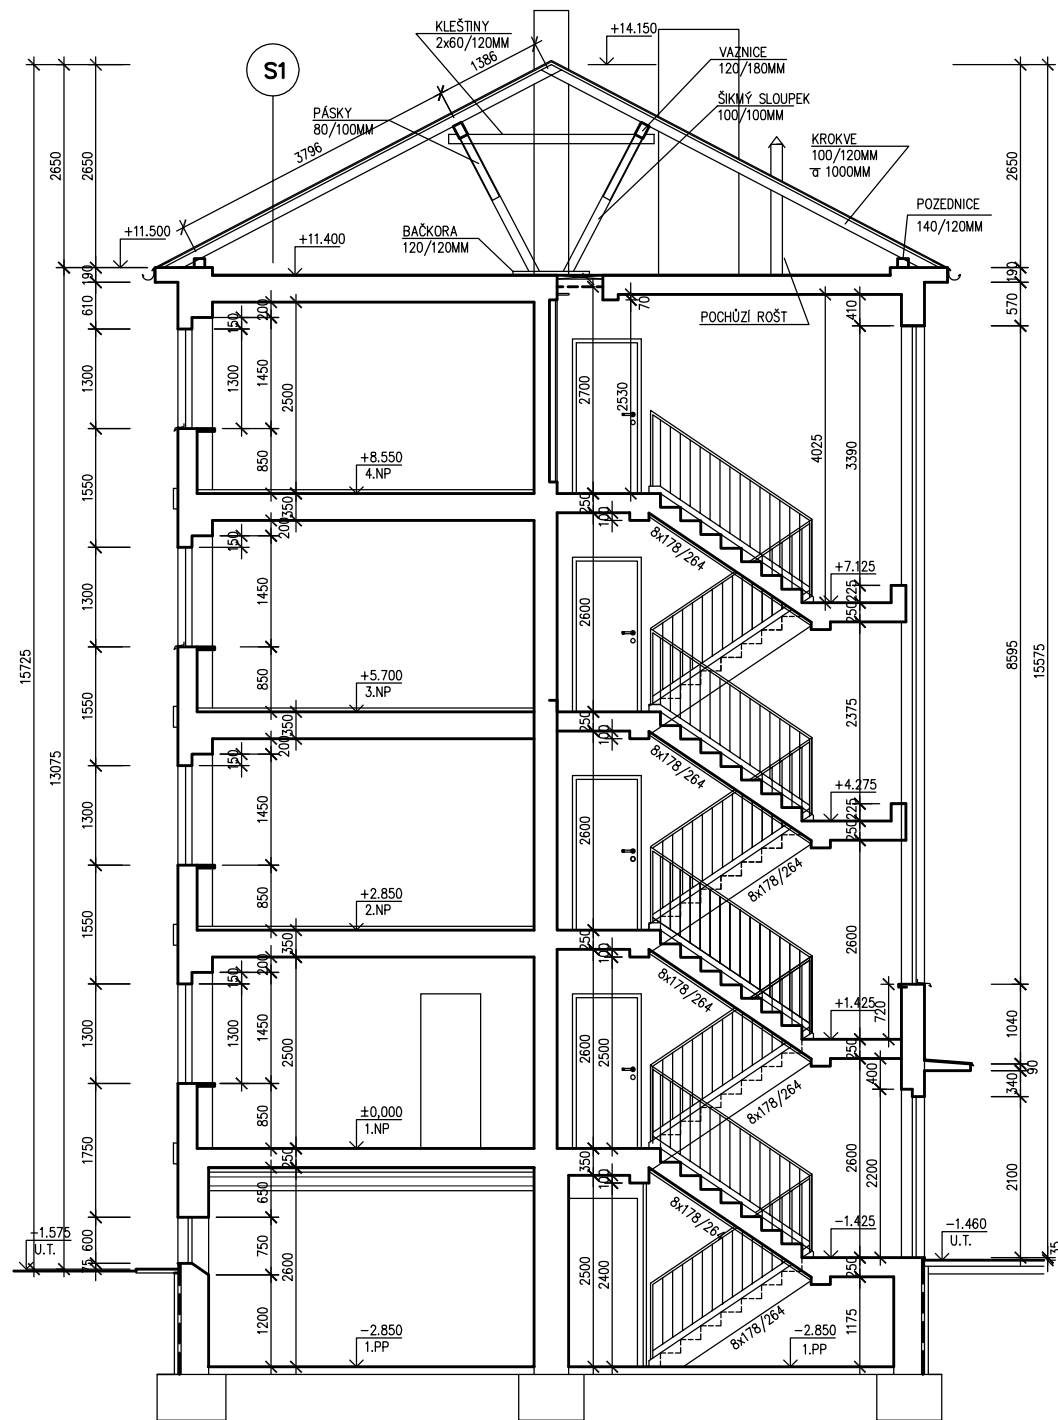

SKLADBA STŘEŠNÍHO PLÁŠTĚ – STÁVAJÍCÍ STAV

- S1
- PLECHOVÁ STŘEŠNÍ KRYTINA
 - LEPENKA
 - STŘEŠNÍ LAŤ 35/50MM a 150MM
 - DŘEVĚNÉ KROKVE 100/100MM a 1000MM
 - PŮDNÍ PROSTOR
 - BETONOVÁ STROPNÍ KONSTRUKCE

LEGENDA MATERIÁLU

STÁVAJÍCÍ KONSTRUKCE

ARCHITEKTONICKO–STAVEBNÍ ŘEŠENÍ

VED.PROJEKTU	ZODP.PROJEKTANT	AUTOR	MÍSTO STAVBY	<div>idea atelier</div> <div>SPOL.S R.O.</div> <div>INVESTICE • DESIGN • ARCHITEKTURA</div> <div>UL.STRMÁ 12 709 00 OSTRAVA</div>	
ING.I.HOLÍNK			OSTRAVA–ZÁBŘEH		
UL.ABRAMOVOVA 14/1590			UL.ABRAMOVOVA 14/1590		
ZODP.PROJ.SPEC.	PROJEKTANT	KONTROLOVAL	INVESTOR		
		ING.I.HOLÍNK	STATUT.MĚSTO OSTRAVA	FORMÁT	615x390
		MĚSTSKÝ OBLVOD 0–JIH	MĚSTSKÝ OBLVOD 0–JIH	DATUM	ČERVEN 2017
ZMĚNA VYTÁPĚNÍ BYTŮ NA PLYNOVÉ ETÁŽOVÉ TOPENÍ, VČETNĚ VÝMĚNY ROZVODŮ VODOINSTALACE A ZAŘÍZOVACÍCH PŘEDMĚTŮ ABRAMOVOVA 14 OSTRAVA–ZÁBŘEH				STUPEŇ P.D.	DSP+DPS
				Z.ČÍSLO	29–6/17
				MĚŘÍTKO	Č.V.
				1:50	105
ŘEZ A-A' STÁVAJÍCÍ STAV					