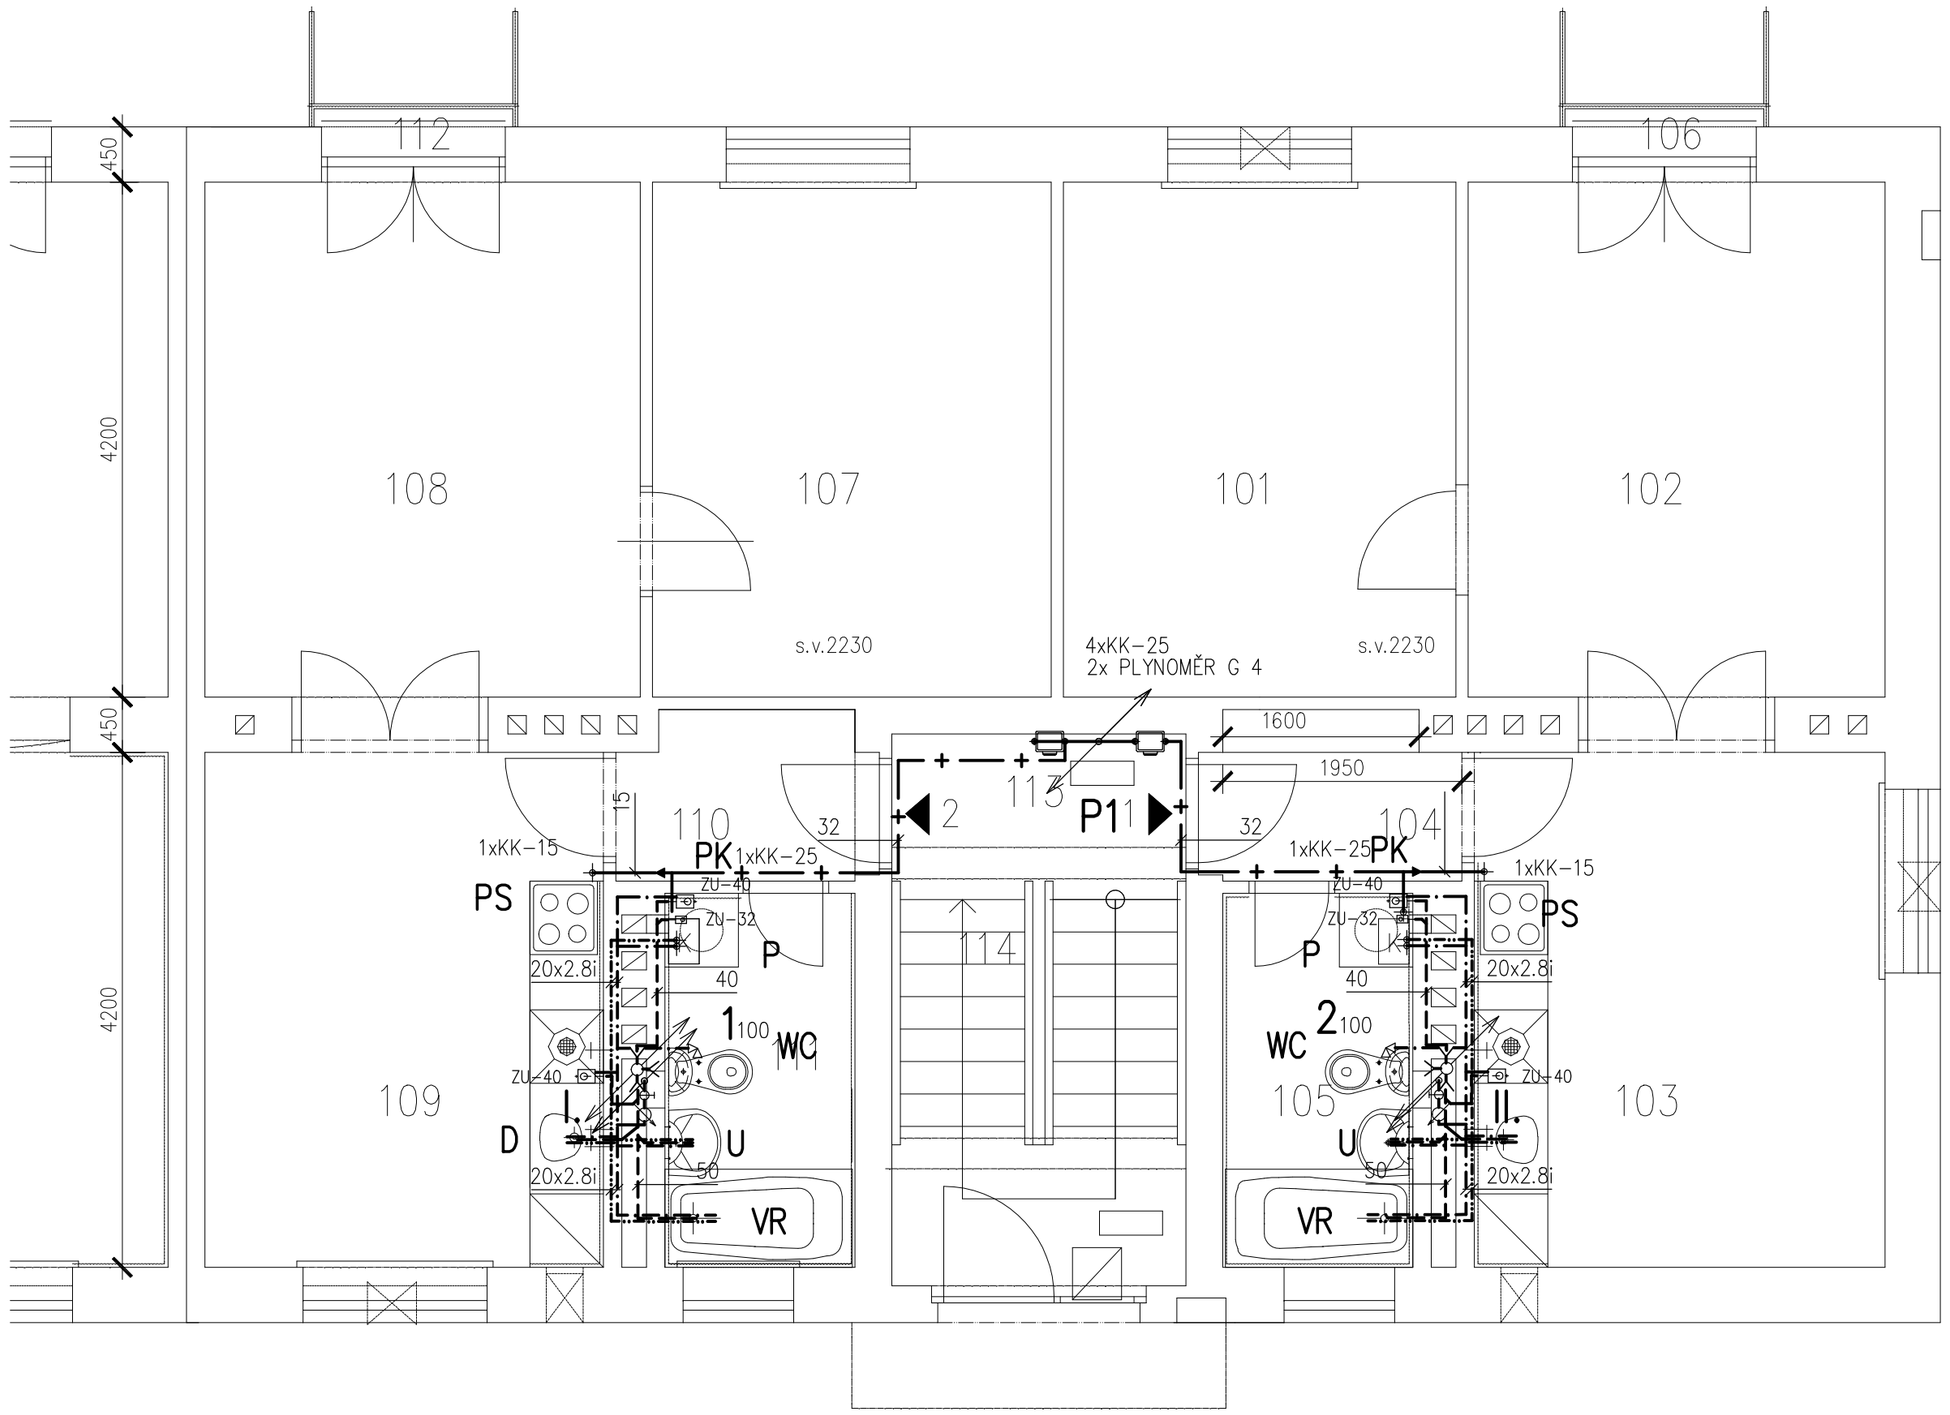


VCHOD 14/1590

## LEGENDA ZAŘIZOVACÍCH PŘEDMĚTŮ

| | |
|---|---|
| WC | KLOZET KOMBI KERAMICKÝ SE ZADNÍM ODPADEM VODOROVNÝM S KLOZETOVÝM SEDÁTKEM A ROHOVÝM VENTILEM |
| U | UMÝVADLO KERAMICKÉ, ZÁPACHOVÁ UZÁVĚRKA UMÝVADLOVÁ, BATERIE UMÝVADLOVÁ STOJÁNKOVÁ |
| VR | VANA AKRYLÁTOVÁ dl: 1500mm, SE ZÁPACHOVOU UZÁVĚRKOU VANOVOU A BATERIÍ VANOVOU NÁSTĚNNOU + SPRCHOVÝ SET |
| D | DŘEZ NEREZOVÝ ( SOUČÁST KUCHYŇSKÉ LINKY), ZÁPACHOVÁ UZÁVĚRKA DŘEZOVÁ, BATERIE DŘEZOVÁ STOJÁNKOVÁ |
| M | ZÁPACHOVÁ UZÁVĚRKA PODOMÍTKOVÁ PRO MYČKU + PRAČKOVÝ VENTIL |
| P | ZÁPACHOVÁ UZÁVĚRKA PODOMÍTKOVÁ PRO PRAČKU + PRAČKOVÝ VENTIL |
| PK | PLYNOVÝ ZÁVĚSNÝ KONDENZAČNÍ KOTEL S PŘÍRAVOU TV Q= 3,18 m3/h |
| PS | STÁVAJÍCÍ PLYNOVÝ SPORÁK |

## LEGENDA POTRUBÍ

- NOVÉ STOUPACÍ A PŘÍPOJOVACÍ POTRUBÍ –PP
- ROZVOD STUDENÉ VODY PPR 16
- ROZVOD TEPLÉ VODY PPR 16
- ROZVOD PLYNU–OCEL

## LEGENDA MÍSTNOSTI VCHOD Č.14/1590

| Č.M | ÚČEL MÍSTNOSTI | PL. (M2) | PODLAHA | STĚNY | STROP | OBKLADY |
|---|---|---|---|---|---|---|
| | BYT Č.1–2+1 – 49,88m2 + konzola f.okna 0,44m2 | | | | | |
| 101 | LOŽNICE | 13,44 | PVC | ŠO,DL | ŠO | |
| 102 | OBÝVACÍ POKOJ | 15,03 | PVC | ŠO,DL | ŠO | |
| 103 | KUCHYNĚ | 14,07 | PVC | ŠO,DL,KO | ŠO | KO–ZA LINKOU |
| 104 | CHODBA | 2,61 | KD | ŠO,KS | ŠO | |
| 105 | WC + KOUPELNA | 4,73 | KD | ŠO.KO | ŠO | KO–1350 |
| 106 | KONZOLA FRANC.OKNA | 0,44 | PL | – | – | |
| | BYT Č.2–2+1 – 50,30m2 + konzola f.okna 0,44m2 | | | | | |
| 107 | LOŽNICE | 13,65 | PVC | ŠO,DL | ŠO | |
| 108 | OBÝVACÍ POKOJ | 15,66 | DP | ŠO,DL | ŠO | |
| 109 | KUCHYNĚ | 13,65 | DP | ŠO,DL,KO | ŠO | KO–ZA LINKOU |
| 110 | CHODBA | 2,61 | DP | ŠO,DL | ŠO | |
| 111 | WC + KOUPELNA | 4,73 | KD | ŠO.KO | ŠO | KO–1350 |
| 112 | KONZOLA FRANC.OKNA | 0,44 | PL | – | – | |
| | SPOLEČNÉ PROSTORY 10,80m2 | | | | | |
| 113 | CHODBA | 3,24 | TD | ŠO,TS | ŠO | |
| 114 | SCHODIŠTĚ | 7,56 | T | ŠO,TS | ŠO | |

## ZDRAVOTECHNICKÉ ÍNSTALCE

| VED.PROJEKTU | ZODP.PROJEKTANT | AUTOR | MÍSTO STAVBY |
|---|---|---|---|
| ING.I.HOLÍNKA | | | OSTRAVA–ZÁBŘEH UL.ABRAMOVOVA 14/1590 |
| ZODP.PROJ.SPEC. | PROJEKTANT | KONTROLOVAL | INVESTOR |
| L.JERAKASOVÁ | | ING.I.HOLÍNKA | STATUT.MĚSTO OSTRAVA MĚSTSKÝ OBVOD O–JIH |

idea atelíér SPOL.S R.O.
INVESTICE · DESIGN · ARCHITEKTURA
UL.STRMÁ 12 709 00 OSTRAVA

ZMĚNA VYTÁPĚNÍ BYTŮ NA PLYNOVÉ ETÁŽOVÉ TOPENÍ, VČETNĚ VÝMĚNY ROZVODŮ VODOINSTALACE A ZAŘIZOVACÍCH PŘEDMĚTŮ
ABRAMOVOVA 14 OSTRAVA–ZÁBŘEH

| | |
|---|---|
| FORMÁT | 615x390 |
| DATUM | ČERVEN 2017 |
| STUPEŇ P.D. | DSP+DPS |
| Z.ČÍSLO | 29–6/17 |

PŮDORYS 1.NP

| MĚŘÍTKO | Č.V. |
|---|---|
| 1:50 | 403 |