


LEGENDA MÍSTNOSTI VCHOD E.14/1590

Č.M	ÚČEL MÍSTNOSTI	P _L (M2)
BYT Č.3-2+1 – 50,82m2 + konzola f. okna 0,44m2		
201	LOŽNICE	13,86
202	OBÝVACÍ POKOJ	15,45
203	KUCHYŇE	14,07
204	CHODBA	2,71
205	WC + KOUPELNA	4,73
206	KONZOLA FRANCOKNA	0,44
BYT Č.4-2+1 – 49,46m2 + konzola f. okna 0,44m2		
207	LOŽNICE	13,44
208	OBÝVACÍ POKOJ	15,03
209	KUCHYŇE	13,65
210	CHODBA	2,61
211	WC + KOUPELNA	4,73
212	KONZOLA FRANCOKNA	0,44
SPOLEČNÉ PROSTORY		
213	CHODBA	3,24
214	SCHODIŠTĚ	7,56

LEGENDA

	Zásuvka jednoúčelné 230V(16A), IP20
	Zásuvka do vlnka 230V(16A), IP44
	Zásuvka dvojitá 230V(16A), IP20
	Zetřikové svítidlo int. s vyp.
	Jednotlivý vypínač – fáz.1
	Doplňující pospojování
	Rozvaděč / rozvednice

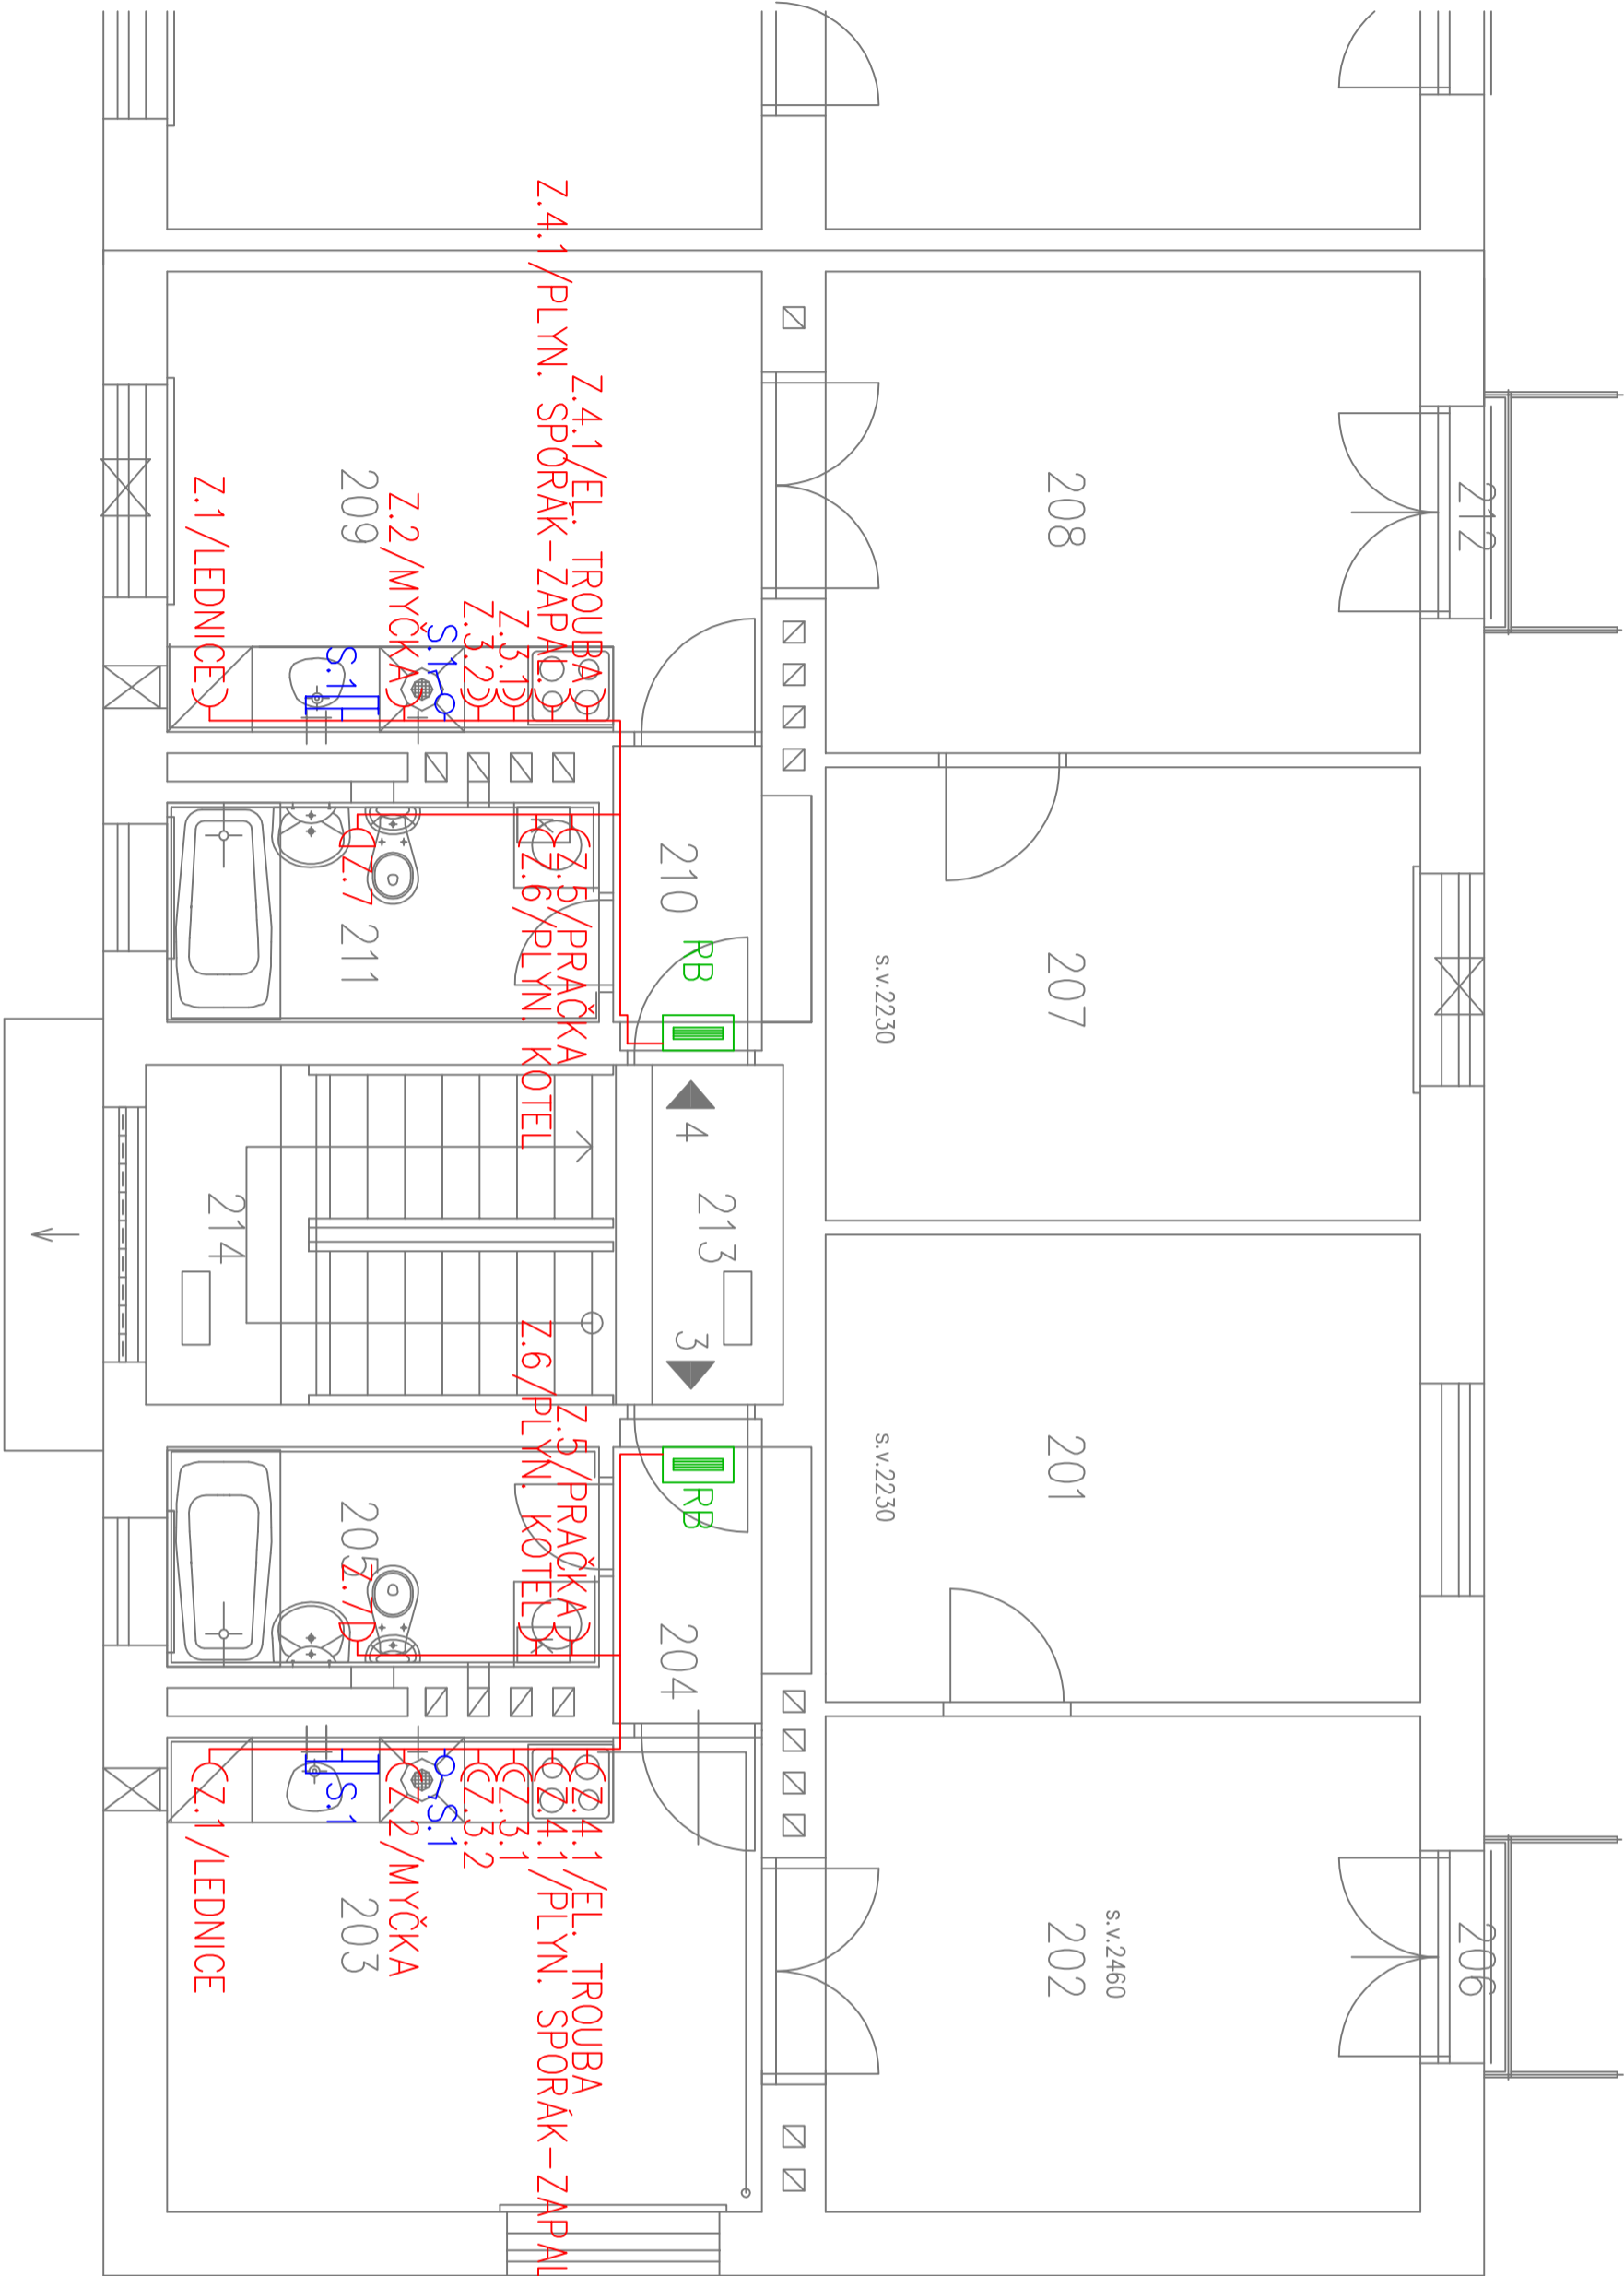

VCHOD 14/1590

VED.PROJEKTU	ZODP.PROJEKTANT	SPOLUAUTOR	MÍSTO STAVBY	<div><div>atel'ér</div><div>SPOL.S R.O.</div><div>INVESTICE · DESIGN · ARCHITEKTURA</div><div>UL.STŘMA 12 709 00 OSTRAVA</div></div>
ING.I.HOLINKA			OSTRAVA-ZABŘEH UL.ABRAMOVOVA 14/1590	
ZODP.PROJ.SPEC.	PROJEKTANT	KONTROLOVAL	INVESTOR	
	MGR.V.LAČKO	ING.I.HOLINKA	STATUT.MÍSTO OSTRAVA MĚSTSKÝ OBVOD 0-JIH	
ZMĚNA VYTÁPĚNÍ BYTŮ NA PLYNOVÉ ETÁŽOVÉ TOPENÍ, VČETNĚ VÝMĚNY RÓZVODŮ VODOINSTALACE A ZARIZOVACÍCH PŘEDMĚTŮ ABRAMOVOVA 14 OSTRAVA-ZABŘEH				
ELEKTROINSTALACE – 2.NP				FORMÁT 630x297
				DATAUM ČERVEN 2017
				STUPEŇ P.D. DSP+DPS
				Z.ČÍSLO 29-6/17
				MĚŘÍTKO ČÍSLO VÝKRESU
				1: 50 E-02