


ROZVADĚČ RB - ROZŠÍŘENÍ

IP 40/20

L1 1NPE, 230V, 50Hz, TN-S

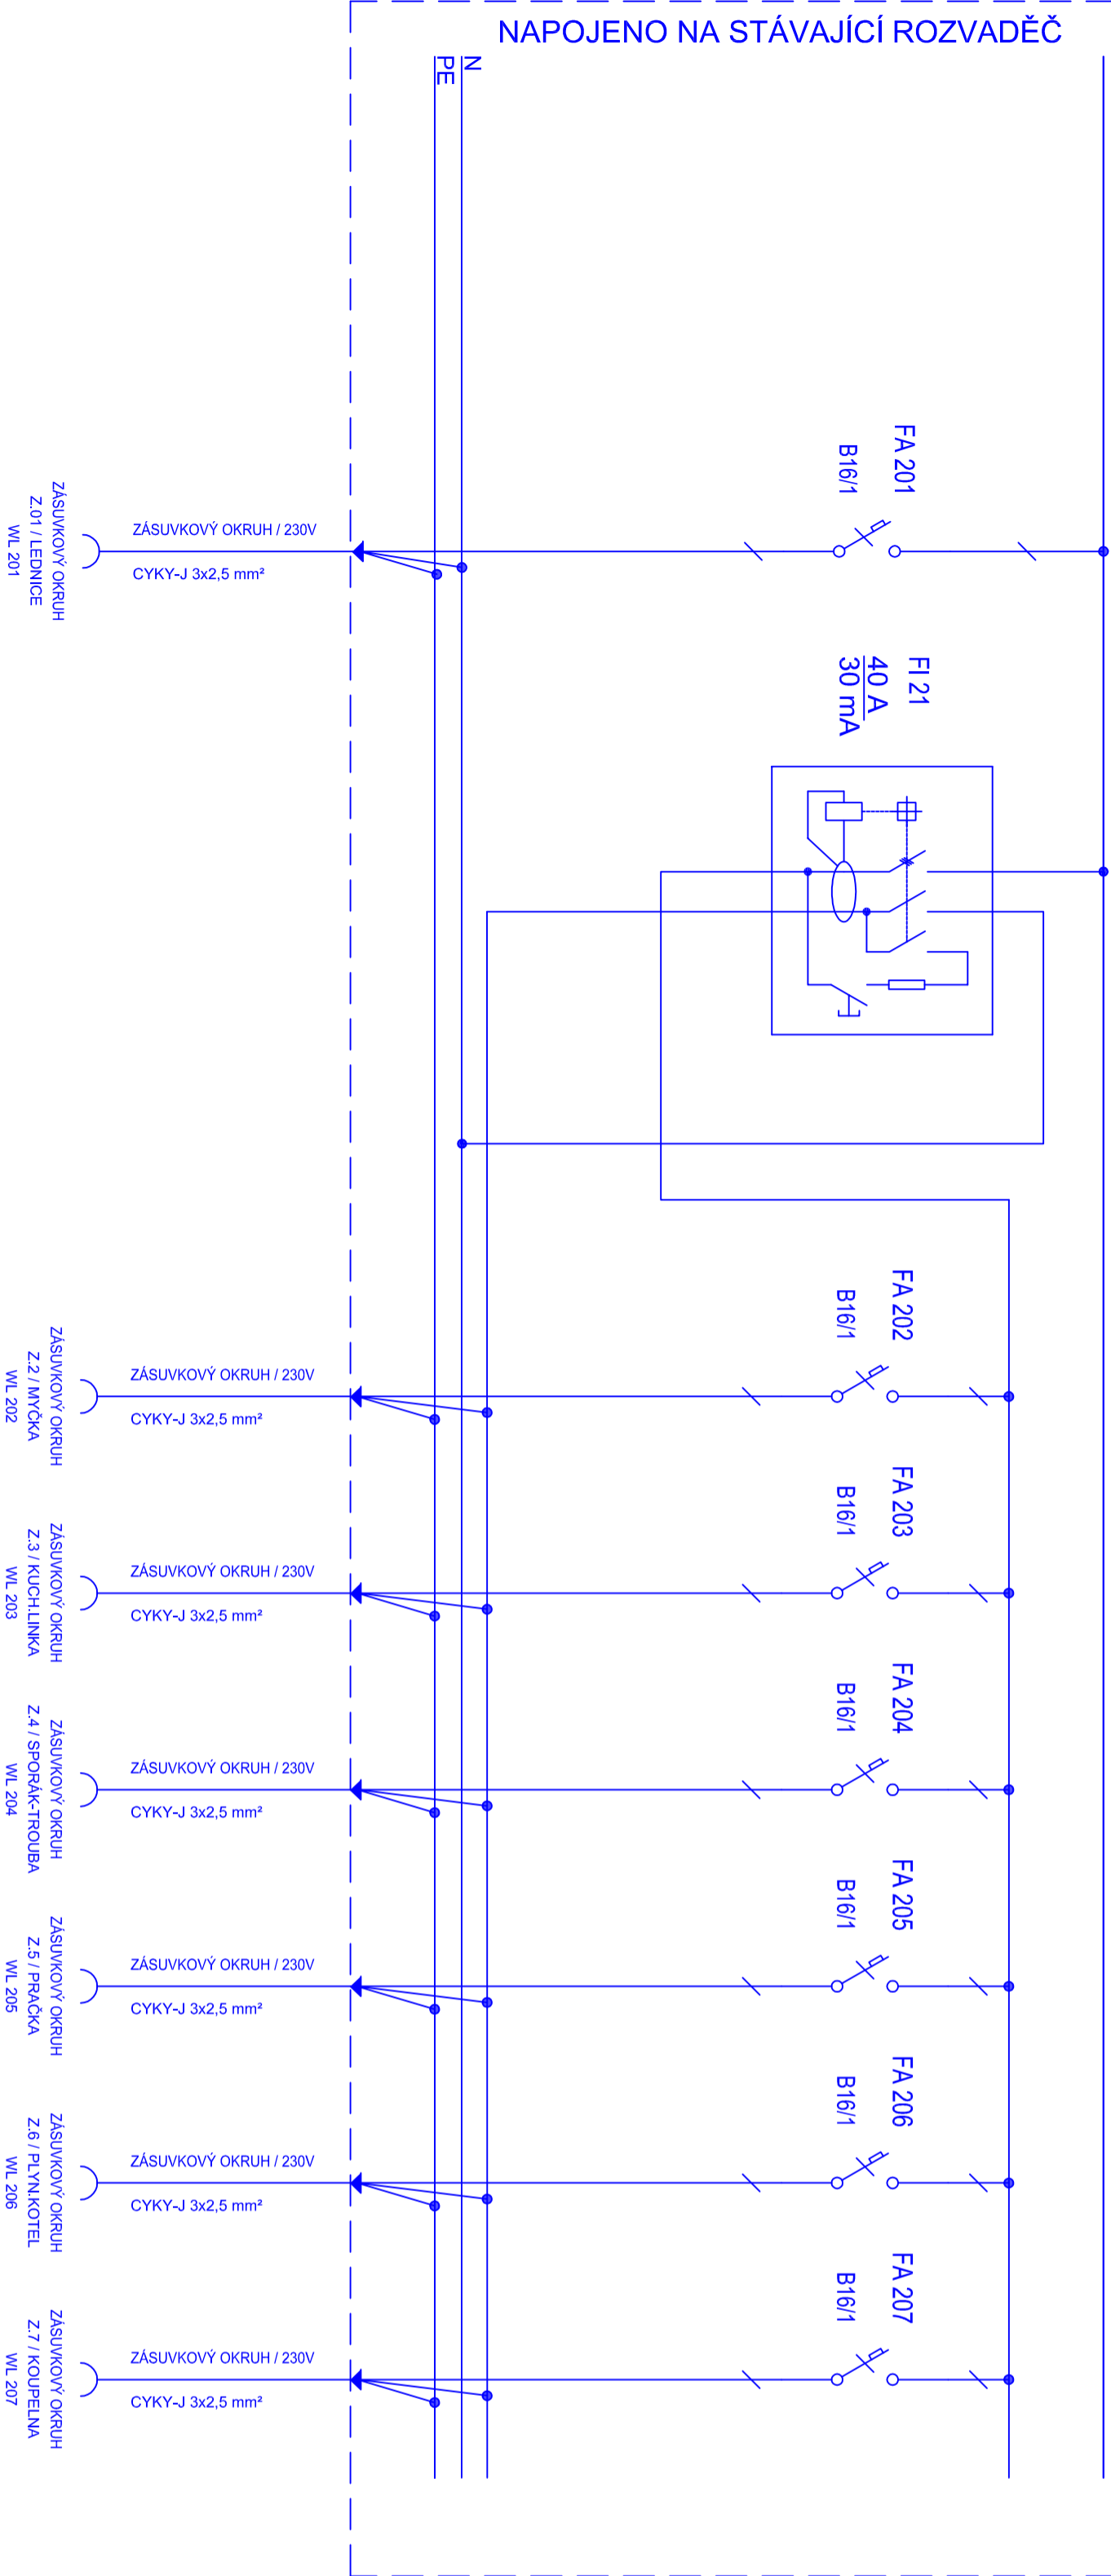

ROZVADĚČ RB - ROZŠÍŘENÍ

- plastová nástěnná rozvodnice, otvírání levé/pravé, dvířka
- min. 9 mod.
(např. RZG-N-1S14, 14 mod., 362x250x104 mm)

| | | | |
|--|-----------------|---------------|---|
| VED.PROJEKTU | ZODP.PROJEKTANT | SPOLUAUTOR | MÍSTO STAVBY |
| ING.I.HOLINKA | | | OSTRAVA–ZÁBRĚH UL.ABRAMOVOVA 14/1590 |
| ZODP.PROJ.SPEC. | PROJEKTANT | KONTROLOVAL | INVESTOR |
| | MGR.V.LAČKO | ING.I.HOLINKA | STATUT.MÍSTO OSTRAVA MĚSTSKÝ OBVOD 0–JiH |
| ZMĚNA VYTÁPĚNÍ BYTŮ NA PLYNOVÉ ETÁŽOVÉ TOPENÍ, VČETNĚ VÝMĚNY RŮZVODŮ VODOINSTALACE A ZARÍZOVACÍCH PŘEDMĚTŮ ABRAMOVOVA 14 OSTRAVA–ZÁBRĚH | | | |
| ROZVADĚČ RB – ROZŠÍŘENÍ | | FORMÁT | 630x297 |
| | | datum | červen 2017 |
| | | stupeň P.D. | DSP+DPS |
| | | Z.ČÍSLO | 29–6/17 |
| | | MĚŘÍTKO | ČÍSLO VÝKRESU |
| | | 1:50 | E–05 |