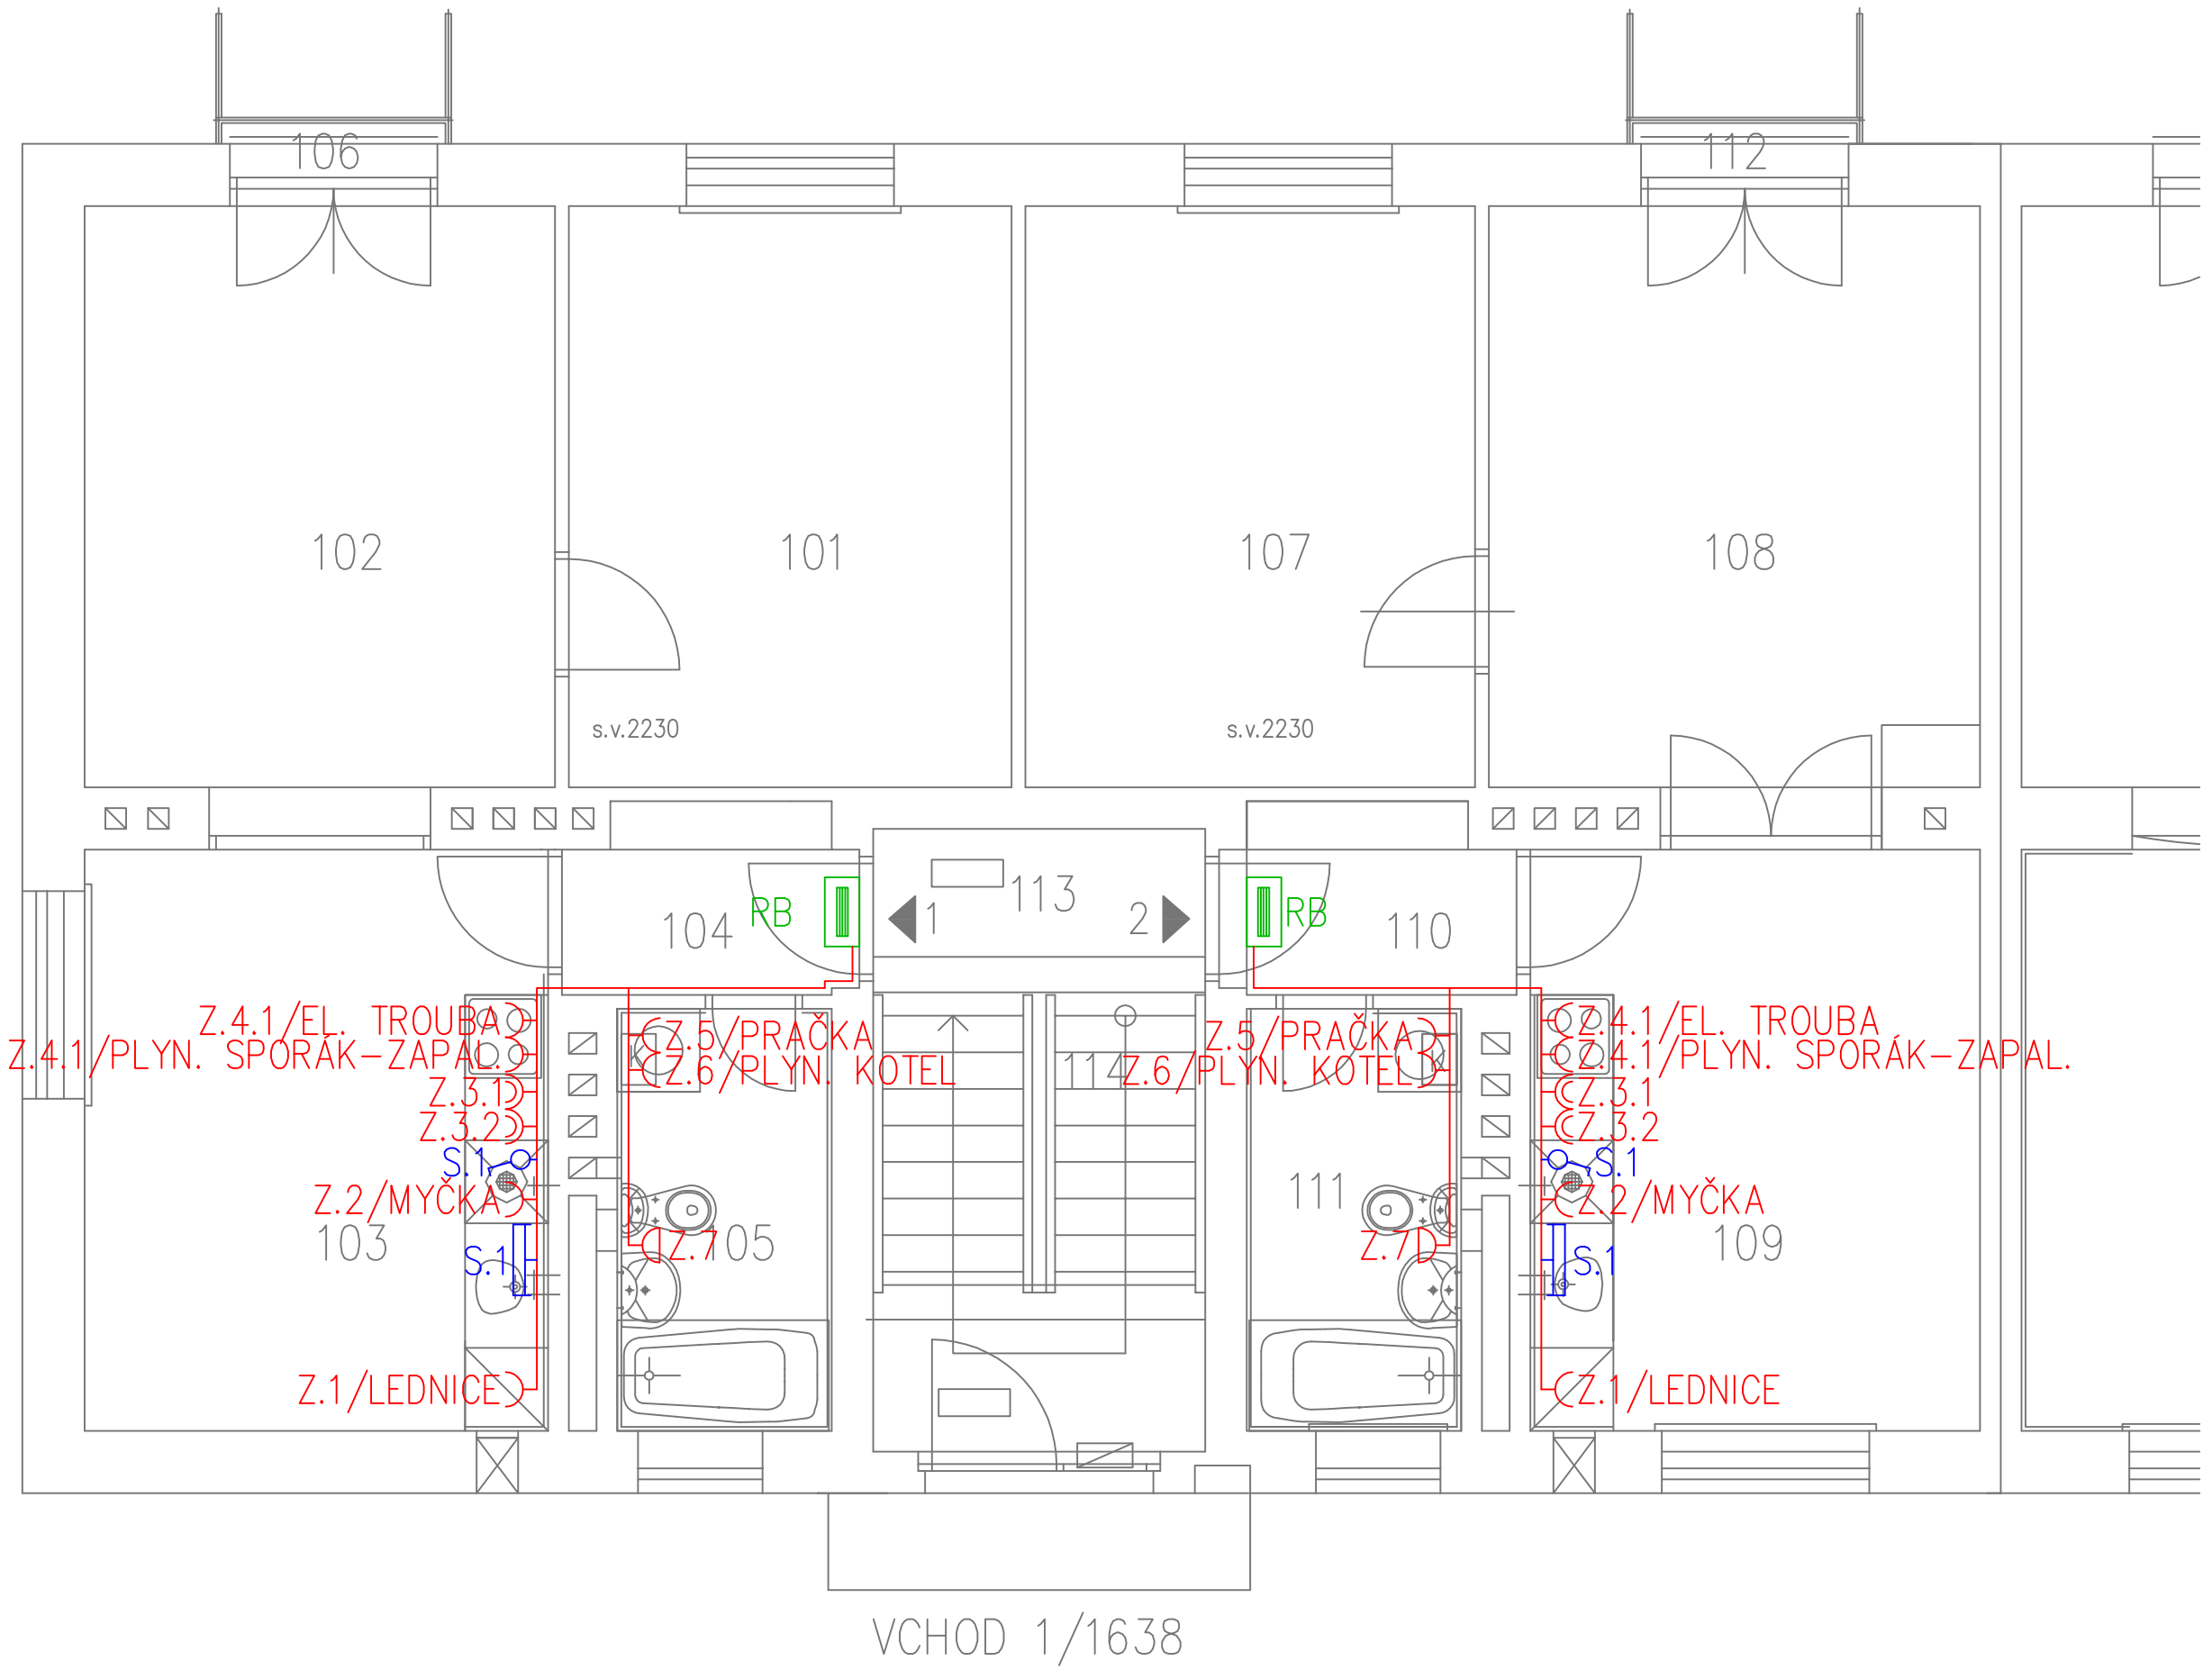

LEGENDA MÍSTNOSTI VCHOD È.1/1638

Č.M	ÚČEL MÍSTNOSTI	PL. (M2)
	BYT Č.1-2+1 - 49,88m2 + konzola f.okna 0,44m2	
101	LOŽNICE	13,44
102	OBÝVACÍ POKOJ	15,03
103	KUCHYNĚ	14,07
104	CHODBA	2,61
105	WC + KOUPELNA	4,73
106	KONZOLA FRANC.OKNA	0,44
	BYT Č.2-2+1 - 50,30m2 + konzola f.okna 0,44m2	
107	LOŽNICE	13,65
108	OBÝVACÍ POKOJ	15,66
109	KUCHYNĚ	13,65
110	CHODBA	2,61
111	WC + KOUPELNA	4,73
112	KONZOLA FRANC.OKNA	0,44
	SPOLEČNÉ PROSTORY	10,80m2
113	CHODBA	3,24
114	SCHODIŠTĚ	7,56

LEGENDA

	Zásuvka jednoduché 230V(16A), IP20
	Zásuvka do vlhka 230V(16A), IP44
	Zásuvka dvojitá 230V(16A), IP20
	Zářivkové svítidlo int. s vyp.
	Jednopólový vypínač - řaz.1
	Doplňující pospojování
	Rozvaděč / rozvodnice

Napěťová soustava v objektu:
3 NPE, AC 50 Hz, 400 V / 230 V, TN-C-S, TN-S
1 NPE, AC 50Hz, 230V, TN-S

II. napěťové pásmo pro střídavé napětí ve smyslu ČSN IEC 449

Ochrana před úrazem elektrickým proudem podle ČSN 33 2000-4-41 ed.2
412. ochrana před dotykem živých částí nebo základní ochrana
412.1-ochrana izolováním živých částí
412.2-ochrana zábranami nebo kryty
412.5-doplňková ochrana proudovými chrániči
413. ochrana před dotykem neživých částí nebo ochrana při poruše
413.1-ochrana samočinným odpojením napájení
413.2-ochrana použitím zařízení třídy ochrany II

VED.PROJEKTU	ZODP.PROJEKTANT	SPOLUAUTOR	MÍSTO STAVBY
ING.I.HOLÍNKA			OSTRAVA-ZÁBŘEH UL.SMIRNOVOVA 1/1638
ZODP.PROJ.SPEC.	PROJEKTANT	KONTROLOVAL	INVESTOR
	MGR.V.LACKO	ING.I.HOLÍNKA	STATUT.MĚSTO OSTRAVA MĚSTSKÝ OBVOD O-JIH

idea atelier SPOL.S R.O.
INVESTICE · DESIGN · ARCHITEKTURA
UL.STRMÁ 12 709 00 OSTRAVA

ZMĚNA VYTÁPĚNÍ BYTŮ NA PLYNOVÉ ETÁŽOVÉ TOPENÍ, VČETNĚ VÝMĚNY ROZVODŮ VODOINSTALACE A ZAŘIZOVACÍCH PŘEDMĚTŮ
SMIRNOVOVA 1 OSTRAVA-ZÁBŘEH

ELEKTROINSTALACE - 1.NP

FORMÁT	630x297
DATUM	ČERVEN 2017
STUPEŇ P.D.	DSP+DPS
Z.ČÍSLO	28-6/17
MĚŘÍTKO	1:50
ČÍSLO VÝKRESU	E-01