


ŘEZ A-A

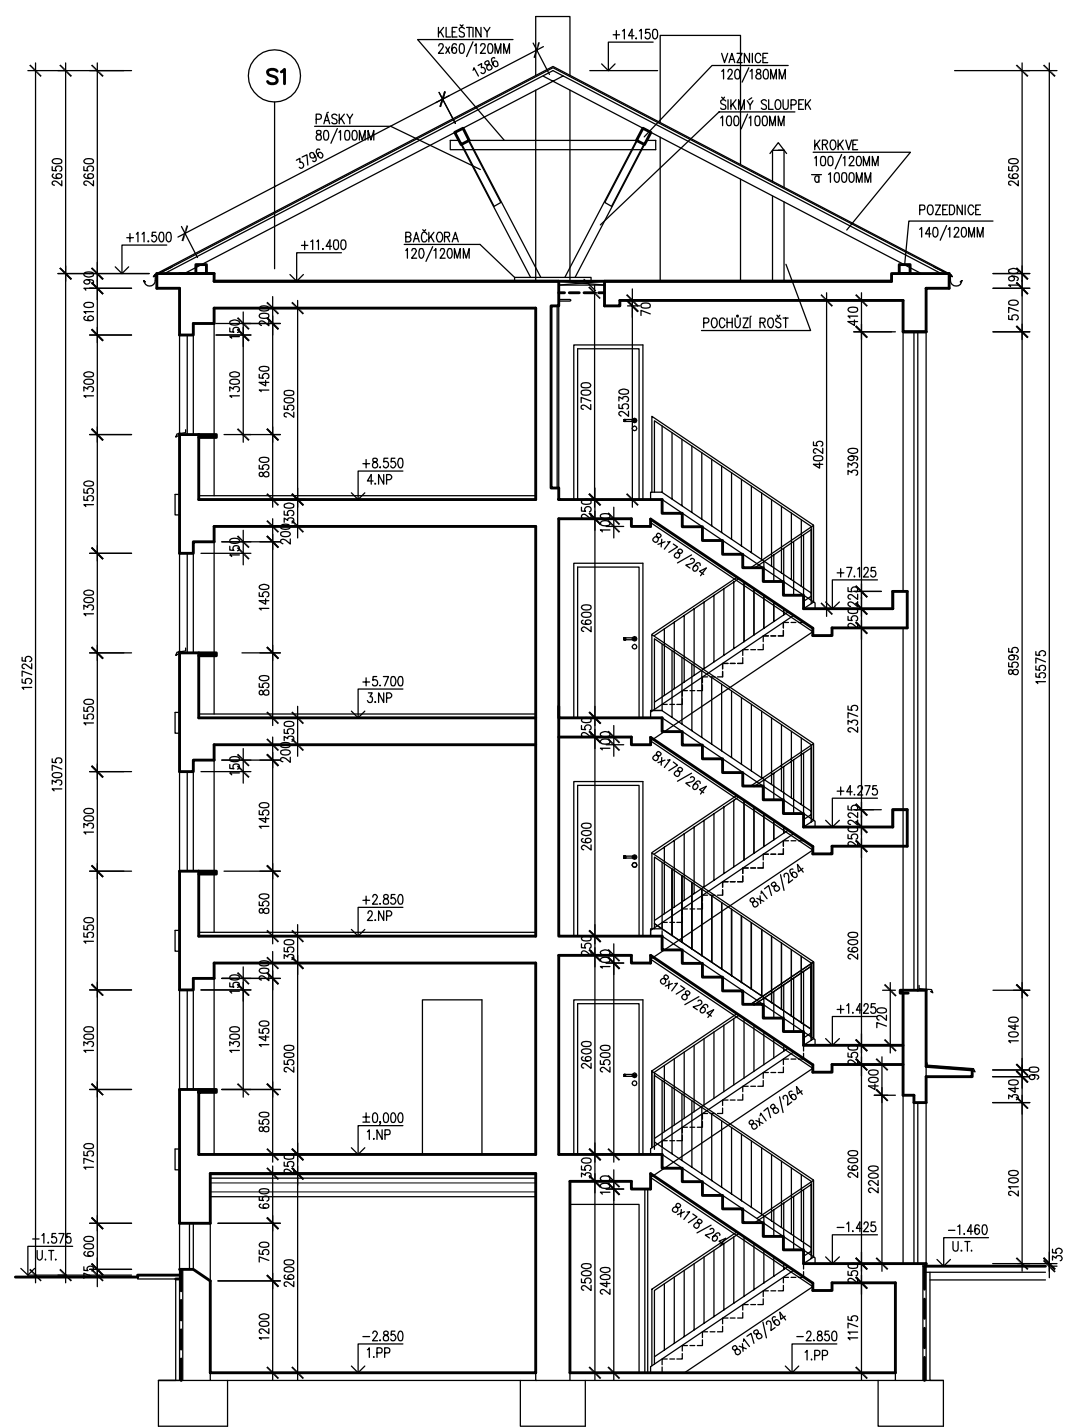

SKLADBA STŘEŠNÍHO PLÁŠTĚ – STÁVAJÍCÍ STAV

- S1
- PLECHOVÁ STŘEŠNÍ KRYTINA
 - LEPENKA
 - STŘEŠNÍ LAŤ 35/50MM a 150MM
 - DŘEVĚNÉ KROKVE 100/100MM a 1000MM
 - PŮDNÍ PROSTOR
 - BETONOVÁ STROPNÍ KONSTRUKCE

LEGENDA MATERIÁLU

STÁVAJÍCÍ KONSTRUKCE

ARCHITEKTONICKO–STAVEBNÍ ŘEŠENÍ

VED.PROJEKTU	ZODP.PROJEKTANT	AUTOR	MÍSTO STAVBY	<div><i>idea</i></div> <div><i>atelier</i></div> <div>SPOL.S R.O.</div> <div>INVESTICE · DESIGN · ARCHITEKTURA</div> <div>UL.STRMÁ 12 709 00 OSTRAVA</div>	
ING.I.HOLÍNK			OSTRAVA–ZÁBŘEH UL.SMIRNOVOVA 1/1638		
ZODP.PROJ.SPEC.	PROJEKTANT	KONTROLOVAL	INVESTOR		
	K.GERYCHOVÁ	ING.I.HOLÍNK	STATUT.MĚSTO OSTRAVA MĚSTSKÝ OBLVOD O–JH		
ZMĚNA VYTÁPĚNÍ BYTŮ NA PLYNOVÉ ETÁŽOVÉ TOPENÍ, VČETNĚ VÝMĚN ROZVODŮ VODOINSTALACE A ZAŘÍZOVACÍCH PŘEDMĚTŮ SMIRNOVOVA 1 OSTRAVA–ZÁBŘEH				FORMÁT	615x390
				DATUM	ČERVEN 2017
				STUPEŇ P.D.	DSP+DPS
				Z.ČÍSLO	28–6/17
				MĚŘÍTKO	Č.V.
ŘEZ A–A’ STÁVAJÍCÍ STAV				1:100	105