


ROZVADĚČ RB - ROZŠÍŘENÍ

IP 40/20

L1 1NPE, 230V, 50Hz, TN-S

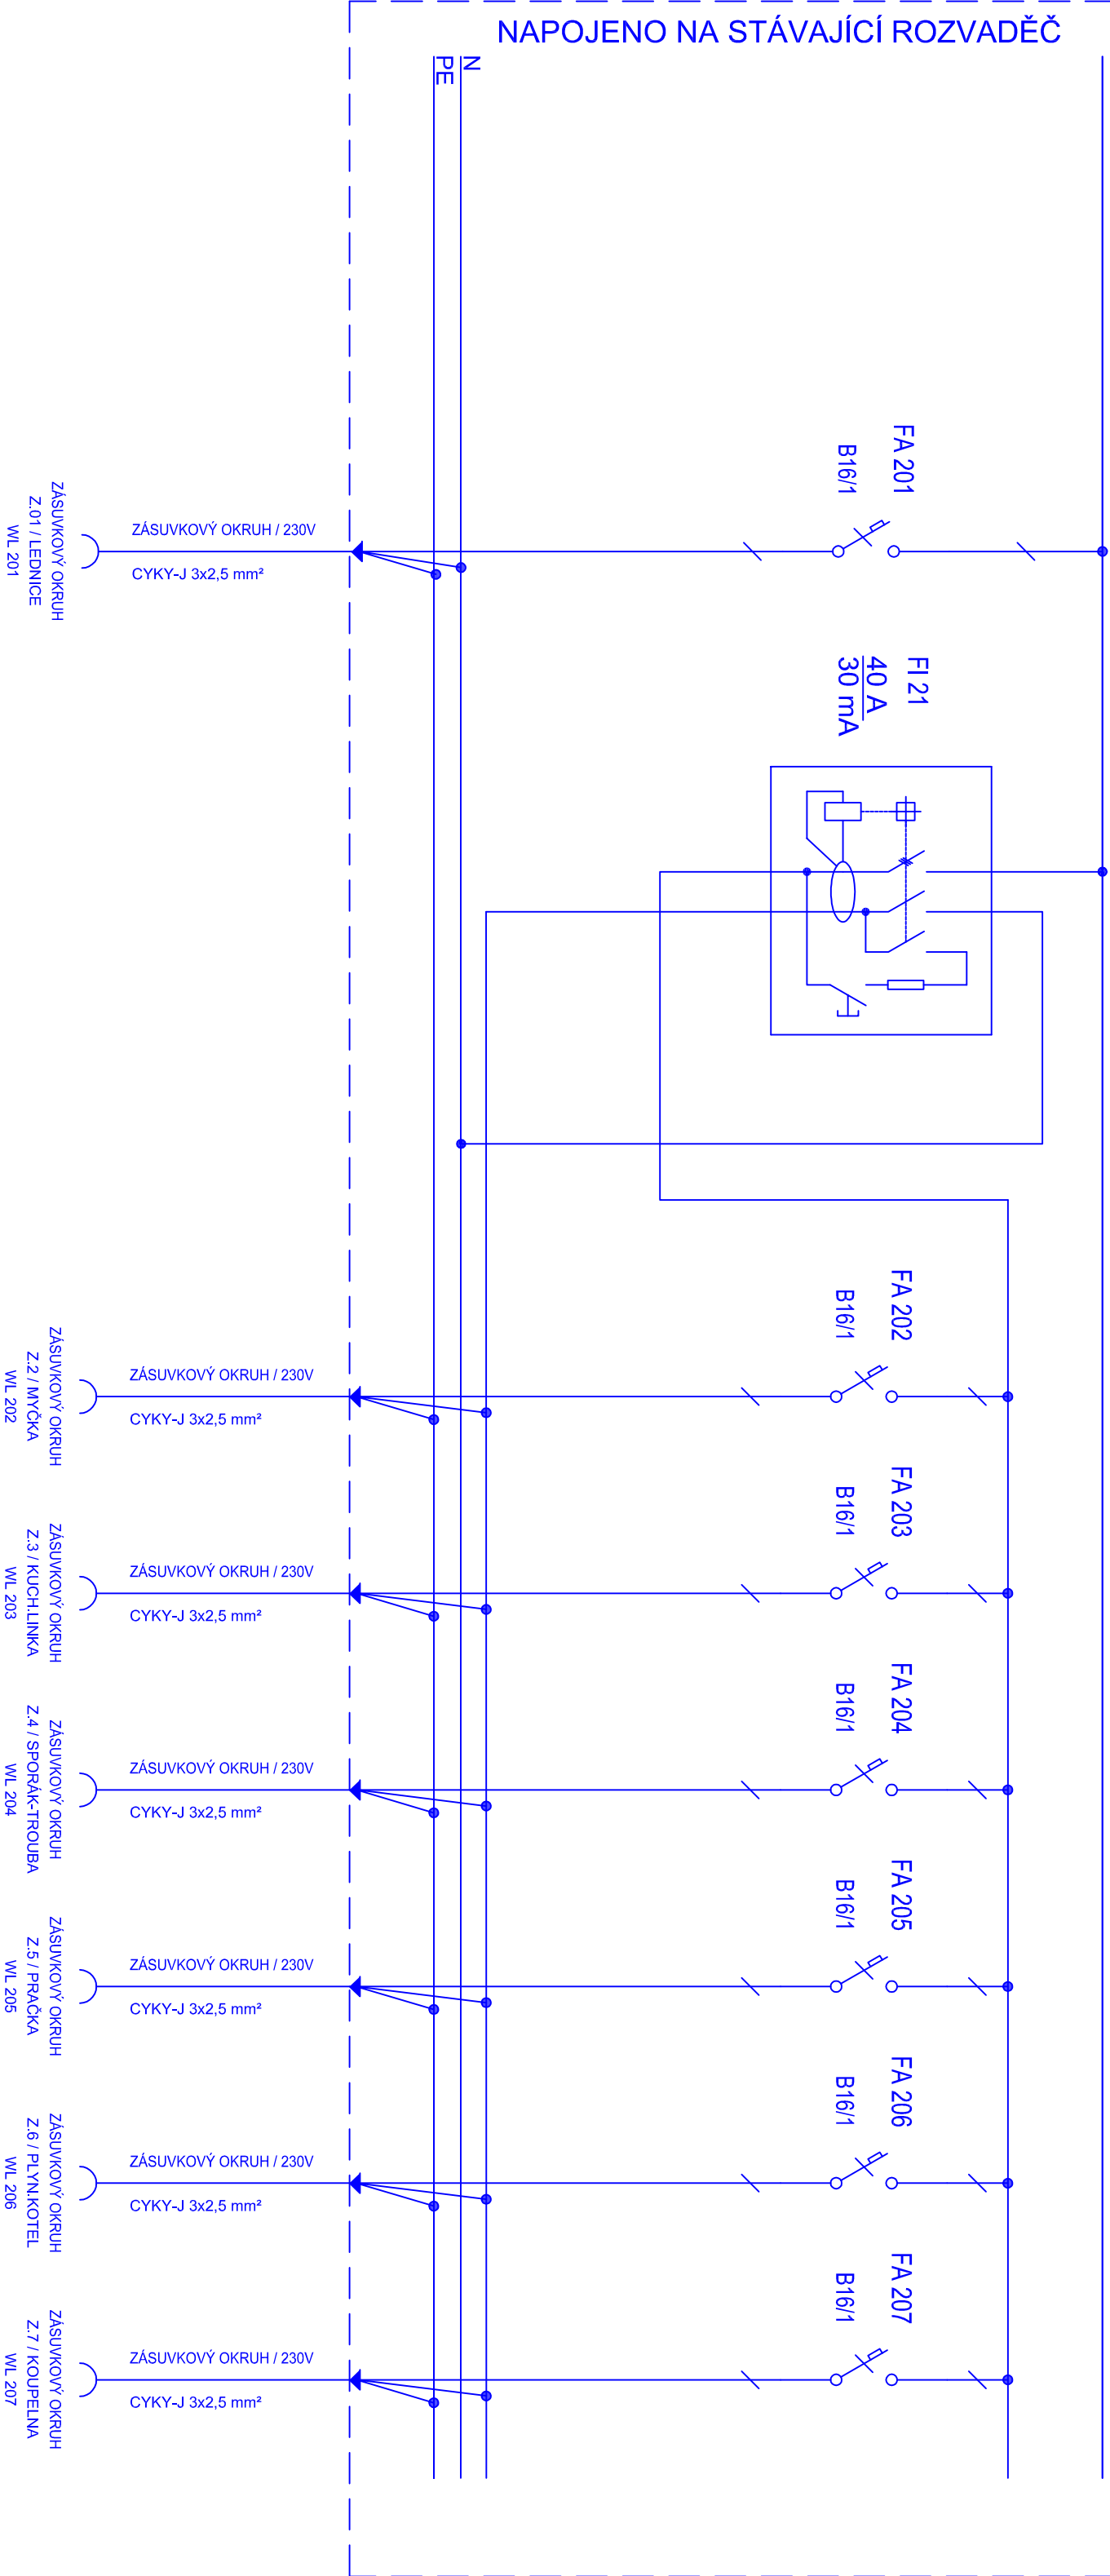

ROZVADĚČ RB - ROZŠÍŘENÍ

- plastová nástěnná rozvodnice, otvírání levé/pravé, dvířka
- min. 9 mod.
(např. RZG-N-1S14, 14 mod., 362x250x104 mm)

| | | | |
|--|-----------------|----------------------|--------------------|
| VED.PROJEKTU | ZODP.PROJEKTANT | SPOU/AUTOR | MÍSTO STAVBY |
| ING.I.HOLINKA | | | OSTRAVA–ZABŘEH |
| ZODP.PROJ.SPEC. | PROJEKTANT | KONTROLOVAL | INVESTOR |
| MGR.V.LAČKO | ING.I.HOLINKA | STATUT.MÍSTO OSTRAVA | MĚSTSKÝ OBVOD 0–JH |
| ZMĚNA VYTÁPĚNÍ BYTŮ NA PLYNOVÉ ETÁŽOVÉ TOPENÍ, VČETNĚ VÝMĚNY RÓZVODŮ VODOINSTALACE A ZARÍZOVACÍCH PŘEDMĚTŮ SMIRNOVOVA 1 OSTRAVA–ZABŘEH | | | |
| ROZVADĚČ RB – ROZŠÍŘENÍ | | FORMÁT | 630x297 |
| | | DATAUM | ČERVEN 2017 |
| | | STUPEŇ P.D. | DSP+DPS |
| | | Z.ČÍSLO | 29–6/17 |
| | | MĚŘÍTKO | ČÍSLO VÝKRESU |
| | | 1:50 | E–05 |