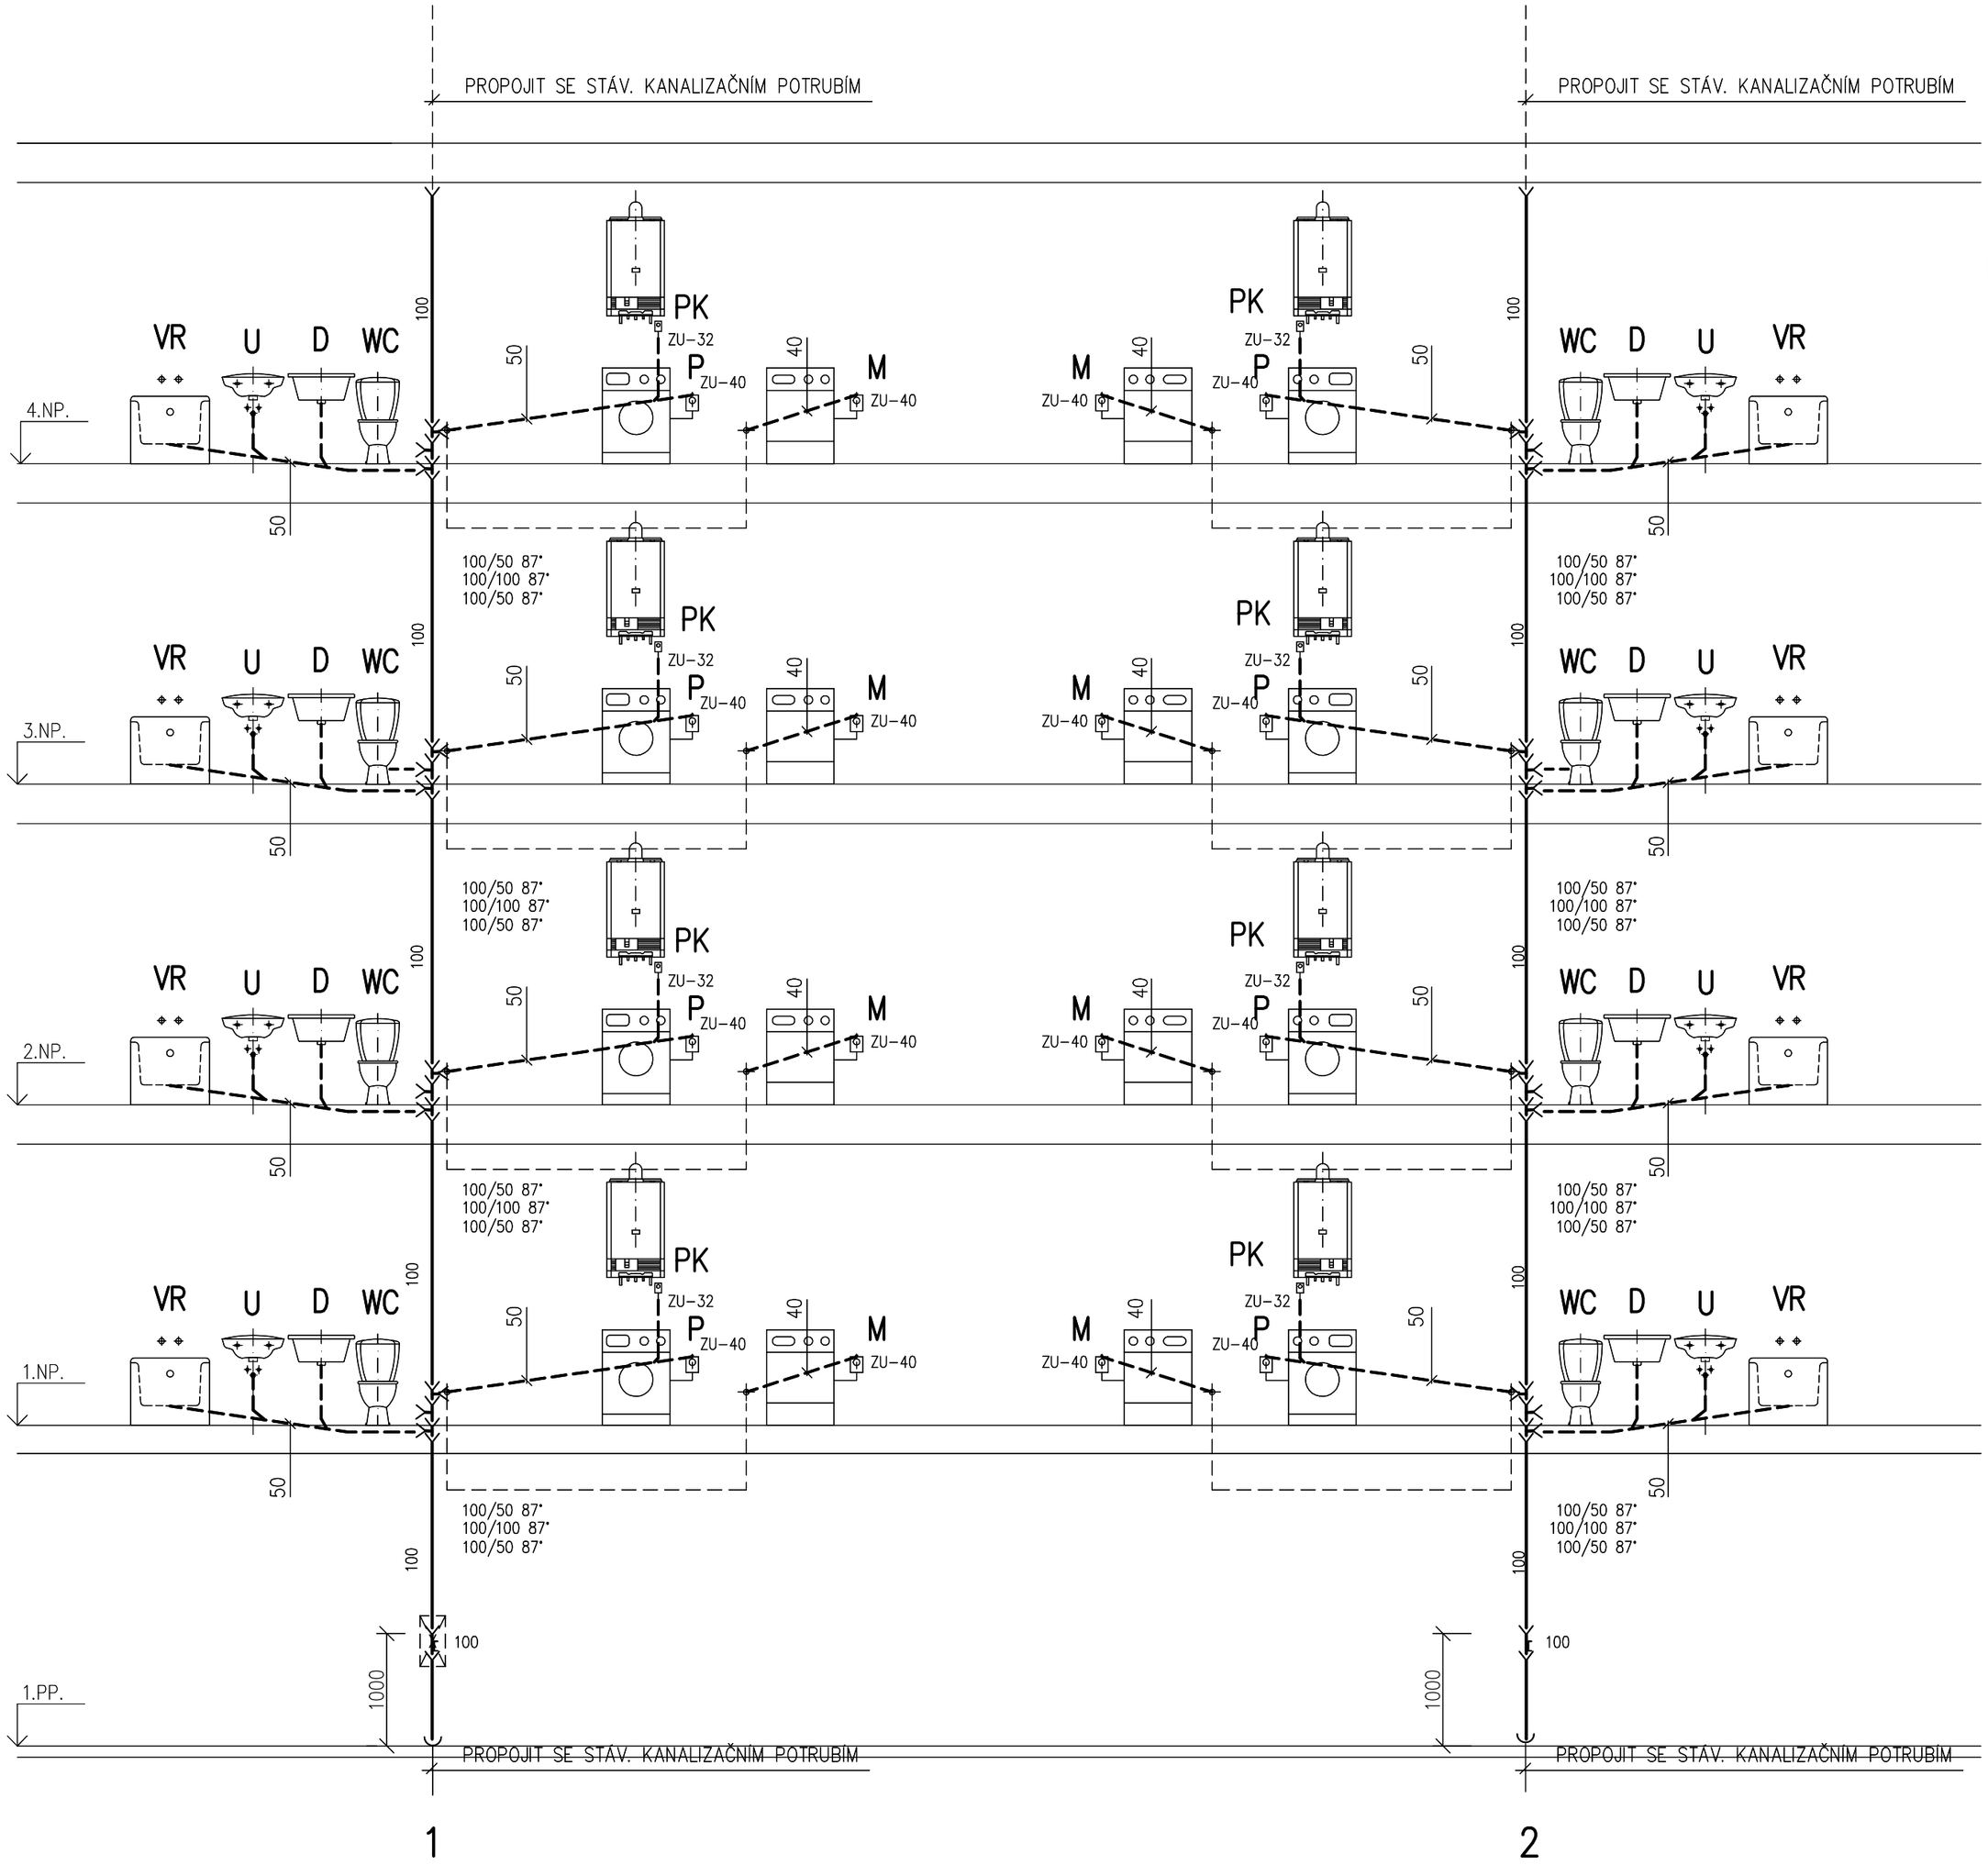

LEGENDA ZAŘIZOVACÍCH PŘEDMĚTŮ

WC	KLOZET KOMBI KERAMICKÝ SE ZADNÍM ODPADEM VODOROVNÝM S KLOZETOVÝM SEDÁTKEM A ROHOVÝM VENTILEM
U	UMÝVADLO KERAMICKÉ, ZÁPACHOVÁ UZÁVĚRKA UMÝVADLOVÁ, BATERIE UMÝVADLOVÁ STOJÁNKOVÁ
VR	VANA AKRYLÁTOVÁ dl: 1500mm, SE ZÁPACHOVOU UZÁVĚRKOU VANOVOU A BATERIÍ VANOVOU NÁSTĚNNOU + SPRCHOVÝ SET
D	DŘEZ NEREZOVÝ (SOUČÁST KUCHYŇSKÉ LINKY), ZÁPACHOVÁ UZÁVĚRKA DŘEZOVÁ, BATERIE DŘEZOVÁ STOJÁNKOVÁ
M	ZÁPACHOVÁ UZÁVĚRKA PODOMÍTKOVÁ PRO MYČKU + PRAČKOVÝ VENTIL
P	ZÁPACHOVÁ UZÁVĚRKA PODOMÍTKOVÁ PRO PRAČKU + PRAČKOVÝ VENTIL
PK	PLYNOVÝ ZÁVĚSNÝ KONDENZAČNÍ KOTEL S PŘÍRAVOU TV Q= 3,18 m3/h
PS	STÁVAJÍCÍ PLYNOVÝ SPORÁK

LEGENDA POTRUBÍ

- NOVÉ STOUPACÍ A PŘÍPOJOVACÍ POTRUBÍ –PP
- ROZVOD STUDENÉ VODY PPR 16
- ROZVOD TEPLÉ VODY PPR 16
- ROZVOD PLYNU–OCEL

ZDRAVOTECHNIKCÉ INSTALACE

VED.PROJEKTU	ZODP.PROJEKTANT	AUTOR	MÍSTO STAVBY
ING.I.HOLÍNKA			OSTRAVA–ZÁBŘEH UL.SMIRNOVOVA 1/1638
ZODP.PROJ.SPEC.	PROJEKTANT	KONTROLOVAL	INVESTOR
L.JERAKASOVÁ		ING.I.HOLÍNKA	STATUT.MĚSTO OSTRAVA MĚSTSKÝ OBVOD O–JIH

idea atelier SPOL.S R.O.
INVESTICE · DESIGN · ARCHITEKTURA
UL.STRMÁ 12 709 00 OSTRAVA

ZMĚNA VYTÁPĚNÍ BYTŮ NA PLYNOVÉ ETÁŽOVÉ TOPENÍ, VČETNĚ VÝMĚNY ROZVODŮ VODOINSTALACE A ZAŘIZOVACÍCH PŘEDMĚTŮ
SMIRNOVOVA 1 OSTRAVA–ZÁBŘEH

FORMÁT	615x390
DATUM	ČERVEN 2017
STUPEŇ P.D.	DSP+DPS
Z.ČÍSLO	28–6/17

SCHÉMA KANALIZACE

MĚŘÍTKO	Č.V.
1:50	406