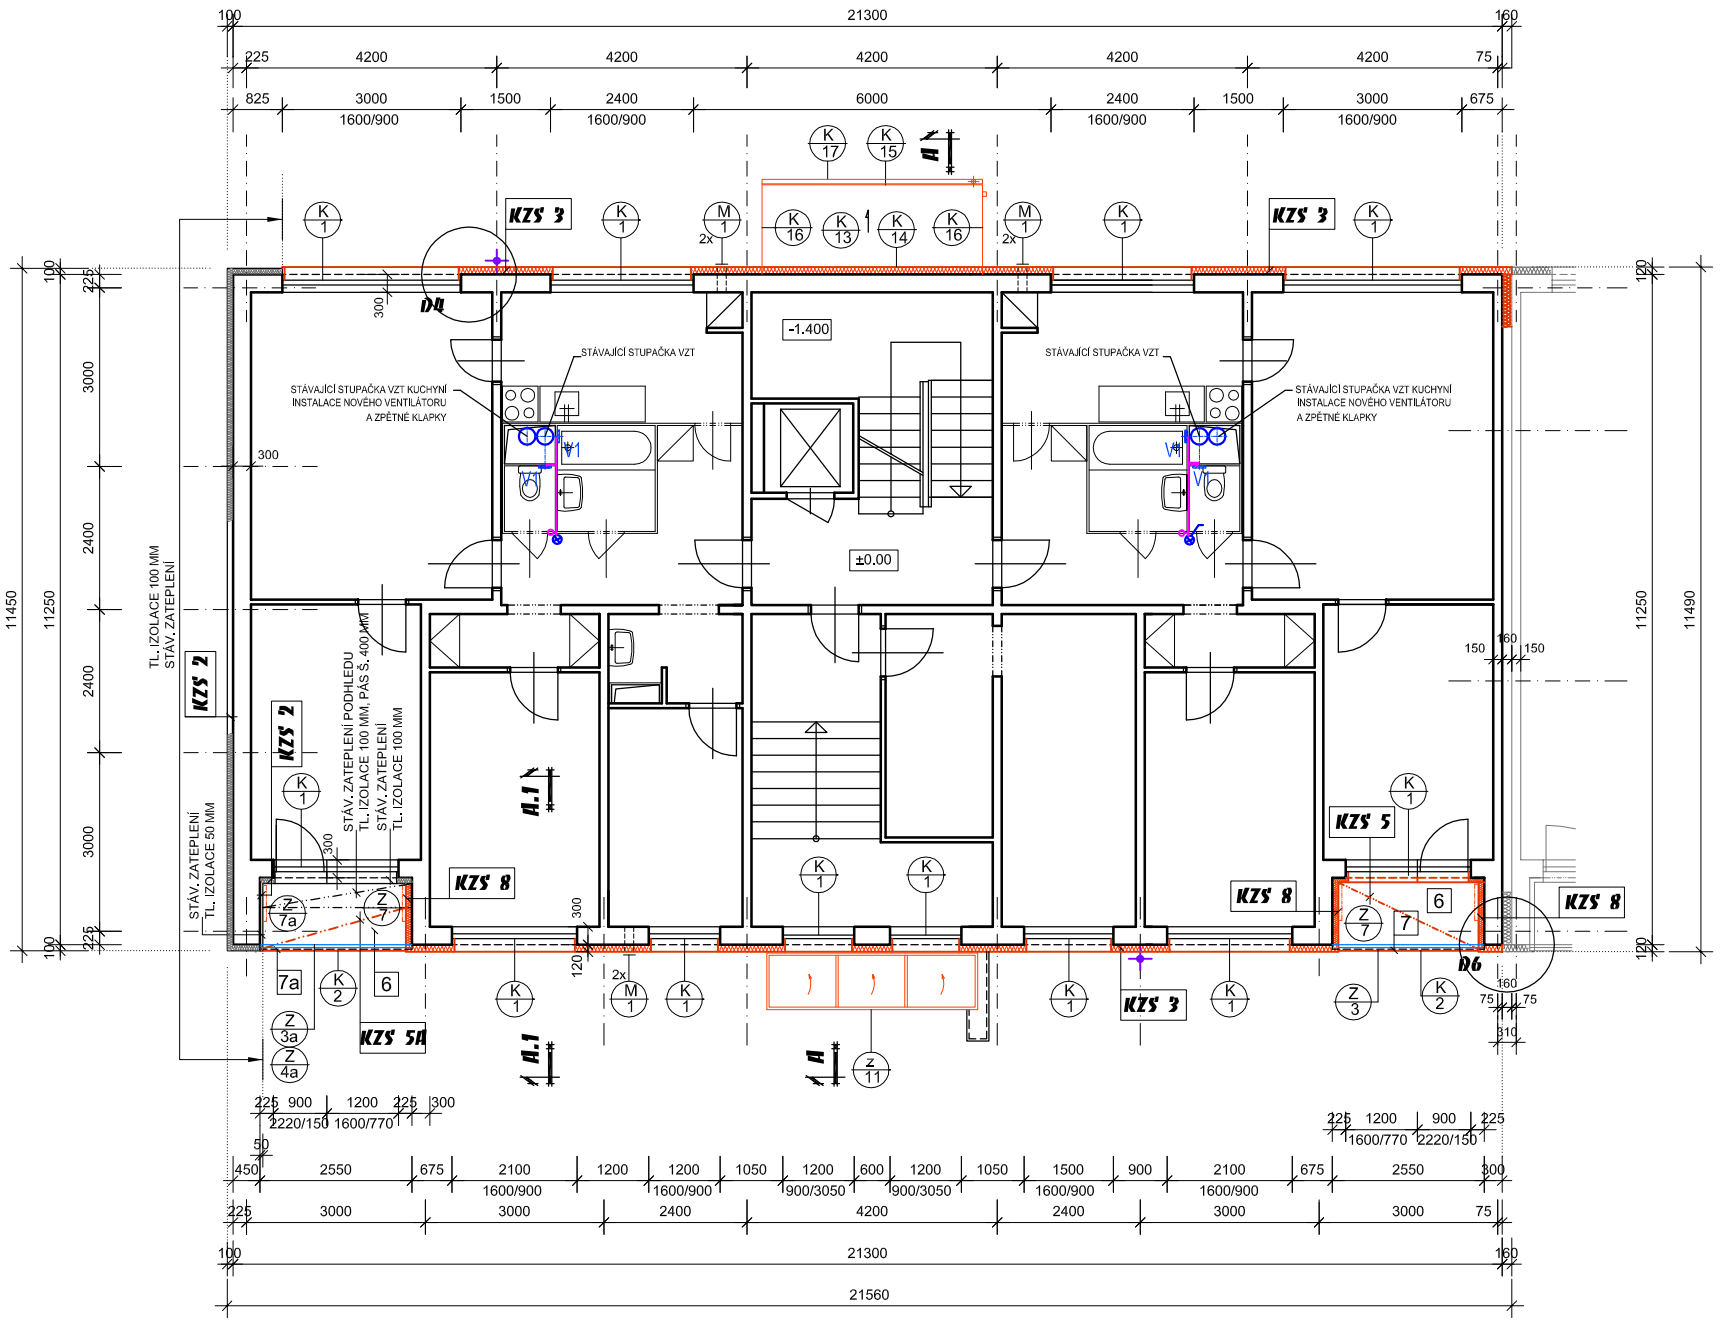

BOURACÍ PRÁCE

- odstranění veškerých klempířských prvků - oplechování parapetů, balkon. prahu, oplech. stříšky nad vstupem
- demontáž stáv. zábradlí na lodžiích vč. kotevních prvků
- vybourání spádové vrstvy cement. potěru na lodžiích
- demontáž ochranné mříže na lodžii - 2 ks
- demontáž sušáků na lodž. stěnách

6 lodžie - sanace lodžiové desky - viz v.č.11,12
nová keramická dlažba 300/300 do tmele - skladba viz TZ
plocha - 2,65 m2 /1 lodžie
plocha (stávající zateplení) - 2,7 m2 /1 lodžie

7 - sanace čela lodž. desky (izolace podhledu tl. 60 mm)
7a - sanace čela lodž. desky (izolace podhledu tl. 100 mm)
viz v.č.13 " Detail lodžie "

HROMOSVOD - viz samostatná část proj. dokumentace
VZDUCHOTECHNIKA - viz samostatná část proj. dokumentace
ELEKTROINSTALACE - viz samostatná část proj. dokumentace

LEGENDA MATERIÁLU :

STÁVAJÍCÍ KONSTRUKCE - POROBETON A SENDVIČOVÉ PANELY TL.300 MM
Před aplikací KZS bude provedeno přikotvení vnější vrstvy sendv. pláště k nosné vnitřní stěně.
- viz samostatný výkres v.č.21,11 a statické posouzení

KZS .. VNĚJŠÍ CERTIFIKOVANÝ KONTAKTNÍ ZATEPLOVACÍ SYSTÉM (VKZS-ETICS)
provádění dle předepsané technologie výrobce, musí splňovat kvalitativní třídu "A", podle kritérií vydaných TP CZB 05-2007 (soklové lišty, rohové profily, okenní začišťovací lišty, průběžná dilatace SK PVC...)
příprava podkladu - viz Technická zpráva

KZS 2 fasáda stáv. zateplení s tl. tep. izolace 100 mm (štíty, vč. části lodgie)
s povrchovou úpravou silikátovou probarvenou omítkou Terrasil
stávající omítka bude očištěna tlakovou vodou a bude proveden celoplošný nátěr:
penetrace (dle nasákavosti podkladu) , následně silikonový nátěr

KZS 3 fasáda
tep. izolace tl.120 mm, ostění a nadpraží oken tl.20-40 mm
fas. polystyren EPS 70 F - od úrovně nadpraží oken 1.PP
s povrchovou úpravou silikonsilikátovou probarvenou omítkou zrno 3 mm
viz Technická zpráva - skladba "A"

KZS 3´ v úrovni 1.-8.NP včetně - nad okenními otvory pás izolace z min. vlny tl.120 mm, max. 150 mm nad napražím, vysoký 500 mm, s přesahem od hrany ostění okna min.1,50 m

KZS 5 - podhledy lodžií
tep. izolace z min. vlny tl.60 mm
s povrchovou úpravou silikonsilikátovou probarvenou omítkou zrno 3 mm
probarvenou omítkou
viz Technická zpráva - skladba "A"

KZS 5A - podhledy lodžií - stáv. tepelná izolace tl. 100 mm v pásu š. 400 mm
doplnění tep. izolace z min. vlny tl.100 mm v pásu š. 700 mm
s povrchovou úpravou silikonsilikátovou probarvenou omítkou zrno 3 mm
probarvenou omítkou
viz Technická zpráva - skladba "A"

KZS 8 - obvod. stěny lodžií
tep. izolace tl.100 mm, fas. polystyren EPS 70 F
s povrchovou úpravou flexi štuk a silikonový nátěr
viz Technická zpráva - skladba "B"

966/2	967/4	968/6

Zodp. projektant: Ing. Miroslav Pytel	Vypracoval: Ing. Vlasta Vargová	Kreslil: Šárka Hrbková	Wamp in
Investor	SMO MOb Ostrava - Jih, Horní 3, Ostrava - Hrabůvka		
Akce	KOMPLEXNÍ ZATEPLENÍ DOMŮ VČ. GO STŘECHY A OPRAV VZT, VSTUPŮ	Stupeň	DPS
		Datum	05/2015
Místo stavby	Vl. Vlasákové 2, 4, 6, Ostrava - Bělský Les	Zak. číslo	VII/2015
Část	D.1.1. ARCHITEKTONICKO-STAVEBNÍ ŘEŠENÍ	Měřítko: 1:100	Číslo výkresu: 2.2
Obsah	PŮDORYS 1.NP		